

DEMANDE DE PERMIS DE CONSTRUIRE MAISON INDIVIDUELLE ET/OU SES ANNEXES

Demandeur:

Nom: STOCK

Prénom: MARK

Projet: AMENAGEMENTS DIVERSES

Adresse du projet: LES AMILHAOUS, 11400 PUGINIER

Mâitre d’ouvrage: STOCK Mark

Pièces jointes:

Demande de Permis de Construire

Déclaration au calcul des impositions

Plan Cadastre

Plan de Situation

Plan de Masse

Plan en Coupe

Notice de Présentation

Plans des surfaces existants et proposés

Plans des façades et toitures

Document graphique

Photographies proches

Photographie lointain

Attestation de conformité assainissement individuel

Pages Supplémentaires x 5

Réf

PCMI 1

PCMI 2

PCMI 3

PCMI 4

PCMI 5

PCMI 6

PCMI 7

PCMI 8

PCMI 12-2

PCMI 1, PCMI 2, PCMI 3

Ce dossier, plans compris, ne peut pas servir à l'exécution des travaux. Les dimensions indiquées sont à considérer comme indicatives. Avant toute exécution, un contrôle des dimensions doit être effectué sur place par le constructeur ou Maître d’oeuvre.

PROJET: AMENAGEMENTS

PROPRIETAIRE: STOCK MARK

ADRESSE:  
LES AMILHAOUS  
11400 PUGINIER

CADASTRE: 000  
SECTION: ZC  
PARCELLE: 6, 55 et 56

DATE: 23/06/2021

REF DE LA PIECE:

DWG REF:

ECHELLE:  
@ A3

REV: 0

A

B

C

D

E

F

LEGENDE

1

2

3

4

5

6



SARL FRENCH PLANS  
20 PLACE DU CENTRE  
22340 LOCARN  
FRANCE

[www.frenchplans.com](http://www.frenchplans.com)

Tél: +33 (0) 2 96 36 56 16  
enquiries@frenchplans.com

DEMANDE DE PERMIS DE CONSTRUIRE MAISON INDIVIDUELLE ET/OU SES ANNEXES

Demandeur:  
Nom: STOCK  
Prénom: MARK

Projet: AMENAGEMENTS DIVERSES

Adresse du projet: LES AMILHAOUS, 11400 PUGINIER  
Maître d’ouvrage: STOCK Mark

Pièces jointes:

Pages Supplémentaires x 5

Réf

PCMI 1, PCMI 2, PCMI 3

|   |  |
|---|--|
| PROJET: AMENAGEMENTS   |  |
| PROPRIETAIRE: STOCK MARK   |  |
| ADRESSE:<br>LES AMILHAOUS<br>11400 PUGINIER   |  |
| CADASTRE: 000<br>SECTION: ZC<br>PARCELLE: 6, 55 et 56   |  |
| DATE: 23/06/2021   |  |
| REF DE LA PIECE:   |  |
| DWG REF:   |  |
| ECHELLE:<br>@ A3   |  |
|   |  |
| REV: 0   |  |
| A   |  |
| B   |  |
| C   |  |
| D   |  |
| E   |  |
| F   |  |
| LEGENDE   |  |
| 1   |  |
| 2   |  |
| 3   |  |
| 4   |  |
| 5   |  |
| 6   |  |
| <div><br/>SARL FRENCH PLANS<br/>20 PLACE DU CENTRE<br/>22340 LOCARN<br/>FRANCE<br/><a href="http://www.frenchplans.com">www.frenchplans.com</a><br/>Tél: +33 (0) 2 96 36 56 16<br/>enquiries@frenchplans.com</div> |  |


Département : AUDE  
Commune : PUGINIER

Section : ZC  
Feuille : 000 ZC 01  
Échelle d'origine : 1/2000  
Échelle d'édition : 1/1000  
Date d'édition : 04/12/2019  
(fuseau horaire de Paris)  
Coordonnées en projection : RGF93CC43  
©2017 Ministère de l'Action et des Comptes publics

Le plan visualisé sur cet extrait est géré par le centre des impôts foncier suivant :  
CARCASSONNE  
Centre des Finances Publiques Place gaston Jourdanne 11807  
11807 CARCASSONNE CEDEX 9  
tél. 04 68 77 44 79 -fax  
ptgc.aude@dgfip.finances.gouv.fr

Cet extrait de plan vous est délivré par :  
  
cadastre.gouv.fr



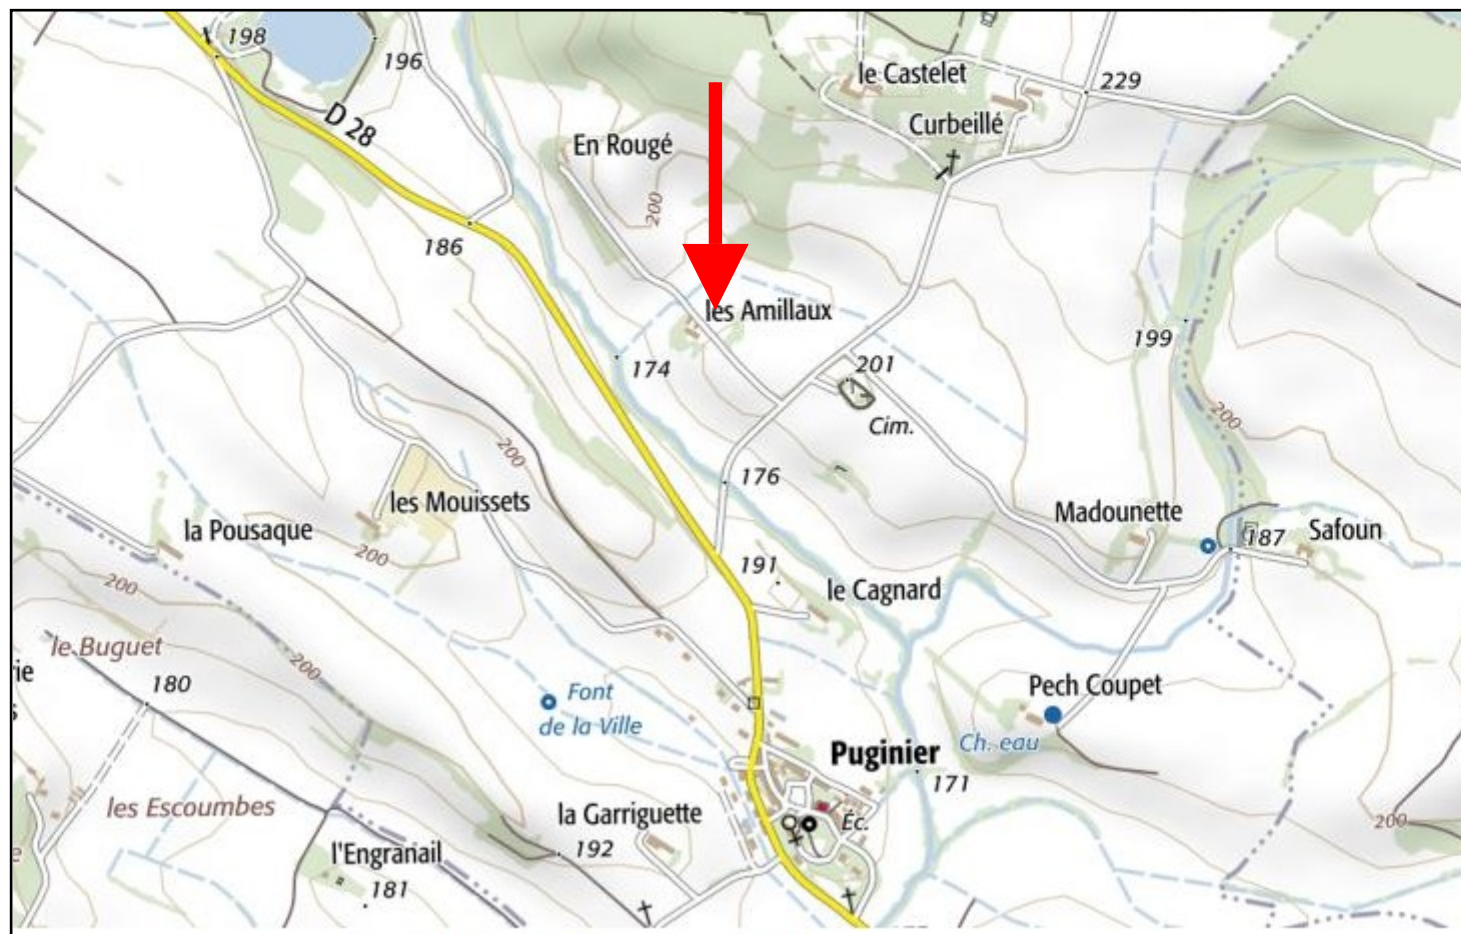

PROJET: AMENAGEMENTS  
PROPRIETAIRE: STOCK MARK

ADRESSE:  
LES AMILHAOUS  
11400 PUGINIER

CADASTRE: 000  
SECTION: ZC  
PARCELLE: 6, 55 et 56

DATE: 23/06/2021

REF DE LA PIECE: PCMI 1  
PLAN DE SITUATION

DWG REF:

ECHELLE:  
@ A3

REV: 0

|   |  |
|---|--|
| A |  |
| B |  |
| C |  |
| D |  |
| E |  |
| F |  |


LEGENDE

|   |  |
|---|--|
| 1 |  |
| 2 |  |
| 3 |  |
| 4 |  |
| 5 |  |
| 6 |  |



SARL FRENCH PLANS  
20 PLACE DU CENTRE  
22340 LOCARN  
FRANCE  
[www.frenchplans.com](http://www.frenchplans.com)  
Tél: +33 (0) 2 96 36 56 16  
enquiries@frenchplans.com



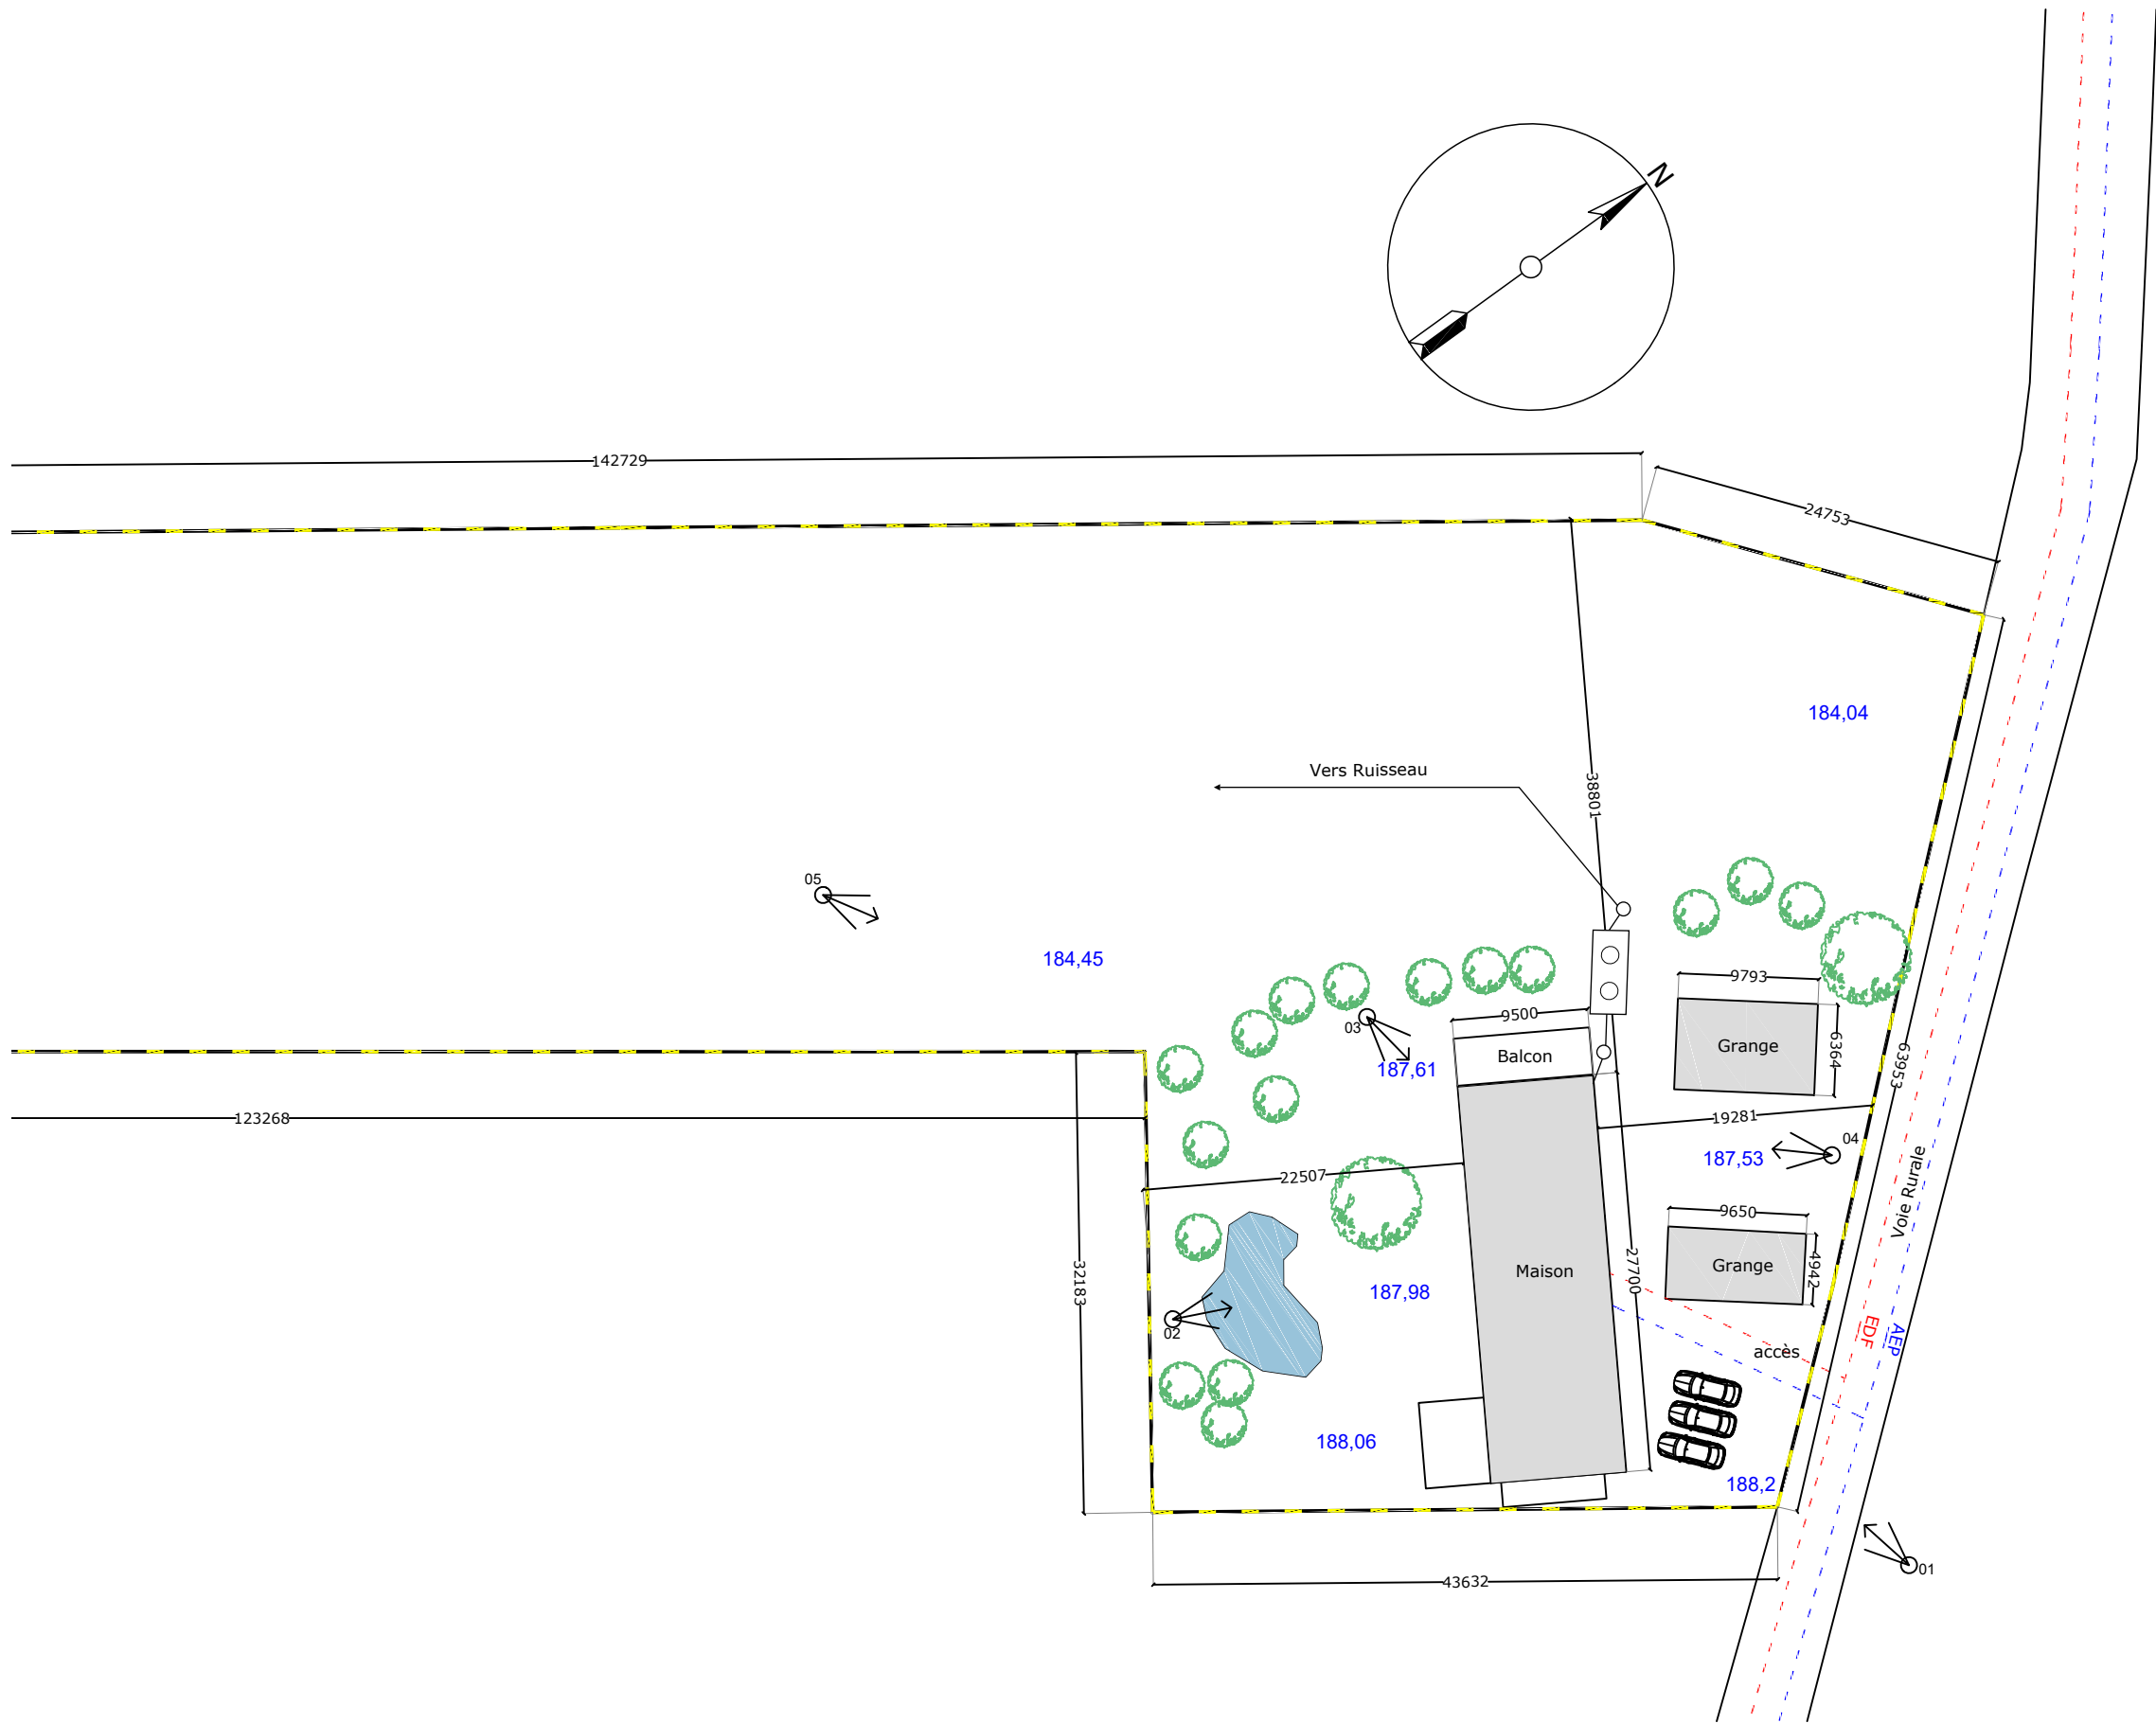

PROJET: AMENAGEMENTS  
PROPRIETAIRE: STOCK MARK

ADRESSE:  
LES AMILHAOUS  
11400 PUGINIER

CADASTRE: 000  
SECTION: ZC  
PARCELLE: 6, 55 et 56

DATE: 23/06/2021

REF DE LA PIECE: PCMI 2  
PLAN DE MASSE ETAT FUTUR

DWG REF:





ECHELLE:  
1:500@ A3

REV: 0

|   |  |
|---|--|
| A |  |
| B |  |

|       | LEGENDE                   |
|-------|---------------------------|
| 97.20 | DISTANCE HORIZONTALE      |
|       | ASSAINISSEMENT INDIVIDUEL |
| 97.20 | POINT ALTIMETRIQUE        |
|       | PHOTOGRAPHIES             |
|       | EAUX USEES                |
|       | EDF                       |
|       | AEP                       |
|       | STATIONNEMENT             |
|       | VEGETATION EXISTANTE      |
|       | LIMITE PARCELLAIRE        |

  
SARL FRENCH PLANS  
20 PLACE DU CENTRE  
22340 LOCARN  
FRANCE  
[www.frenchplans.com](http://www.frenchplans.com)  
Tél: +33 (0) 2 96 36 56 16  
[enquiries@frenchplans.com](mailto:enquiries@frenchplans.com)

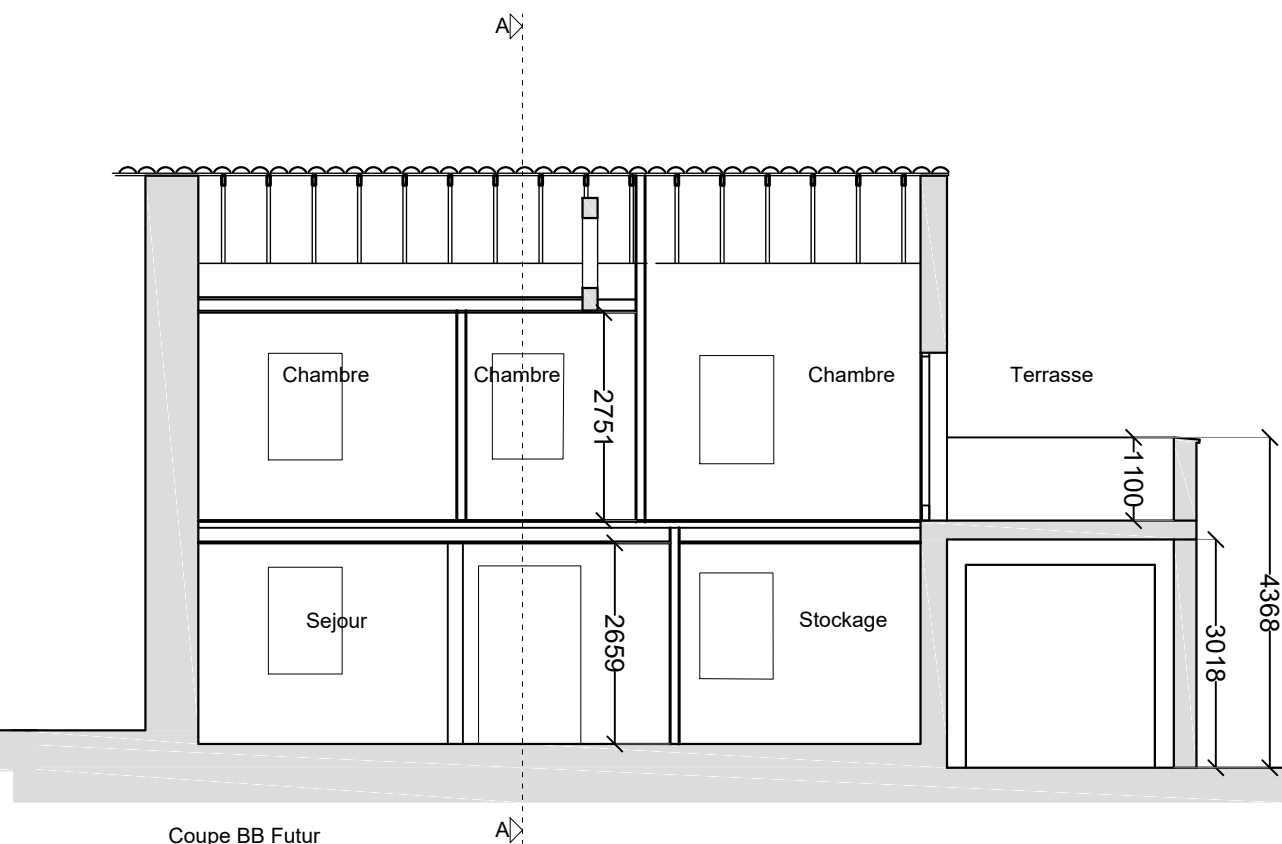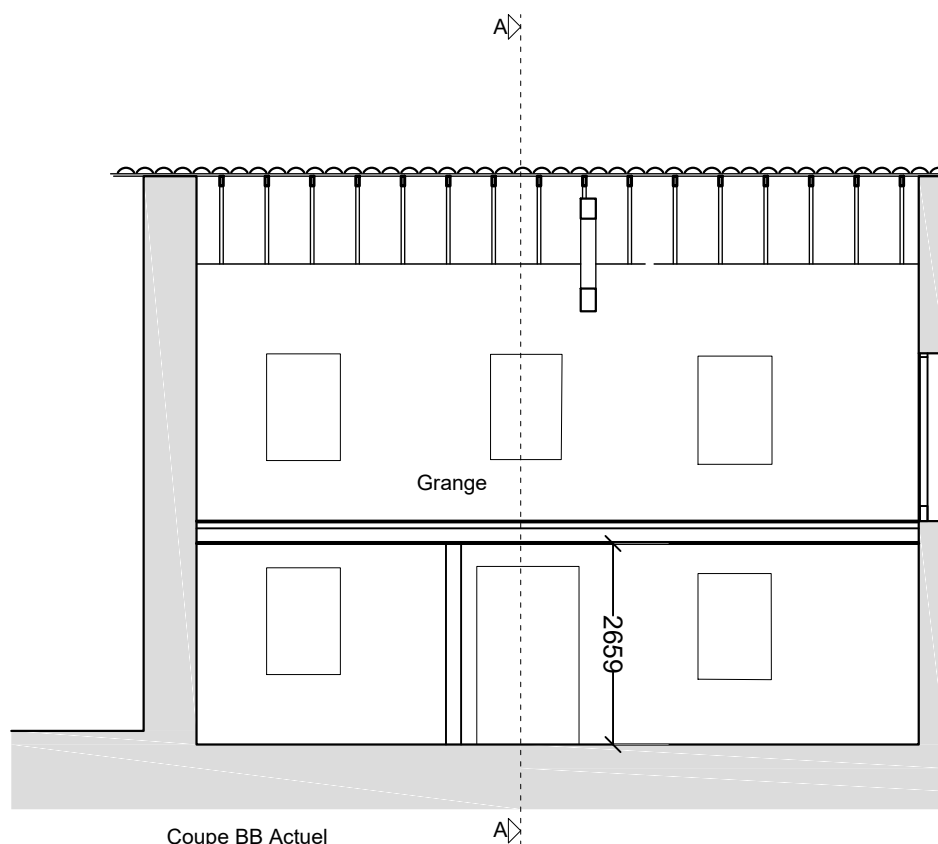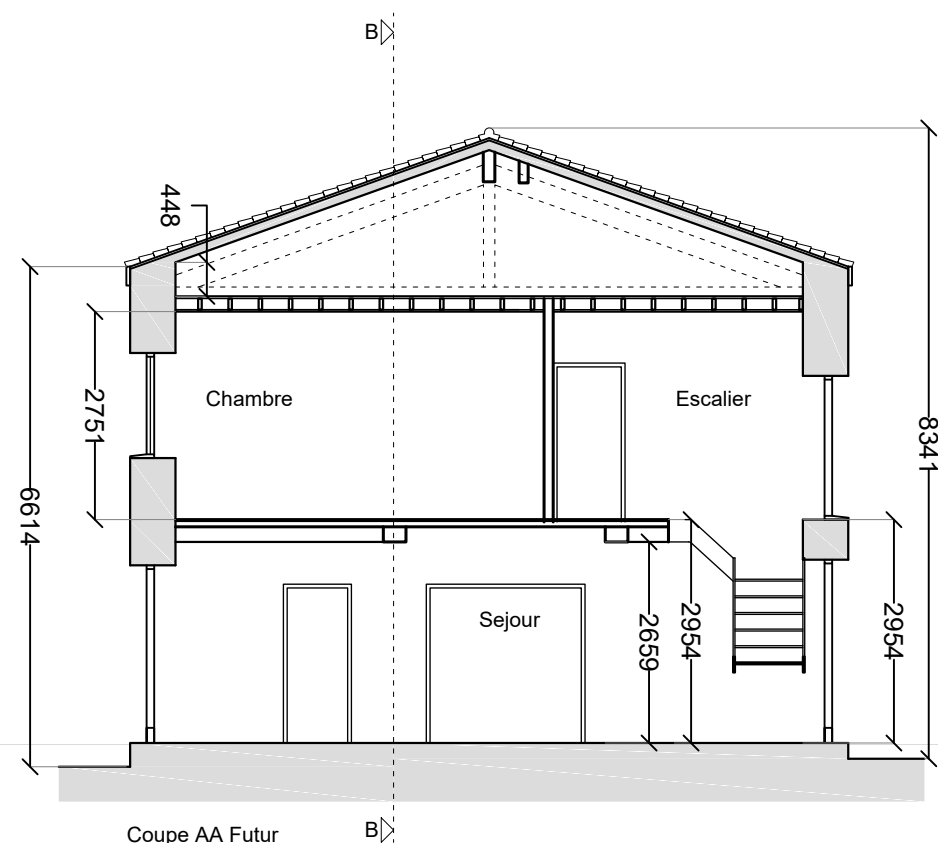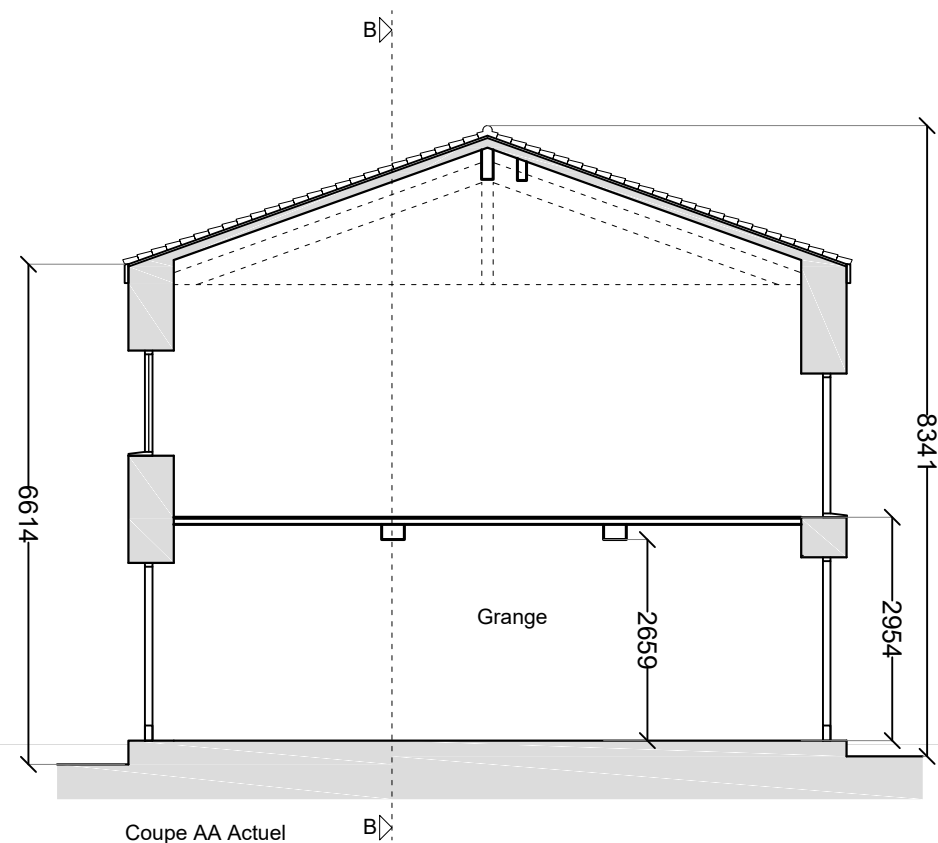

PROJET: AMENAGEMENTS  
PROPRIETAIRE: STOCK MARK

ADRESSE:  
LES AMILHAOUS  
11400 PUGINIER

CADASTRE: 000  
SECTION: ZC  
PARCELLE: 6, 55 et 56

DATE: 23/06/2021

REF DE LA PIECE: PCMI 3  
COUPE(S)

DWG REF:

ECHELLE:  
1:100@ A3

REV: 0

|   |  |
|---|--|
| A |  |
| B |  |
| C |  |
| D |  |
| E |  |
| F |  |

| LEGENDE |  |
|---------|--|
| 1       |  |
| 2       |  |
| 3       |  |
| 4       |  |
| 5       |  |
| 6       |  |

  
SARL FRENCH PLANS  
20 PLACE DU CENTRE  
22340 LOCARN  
FRANCE  
[www.frenchplans.com](http://www.frenchplans.com)  
Tél: +33 (0) 2 96 36 56 16  
enquiries@frenchplans.com

NOTICE DE PRESENTATION

Situation de projet

- Le projet ce situe sur la commune de: 11400 PUGINIER. Cadastre Section: 000 ZC, Parcelle: 6, 55 et 56. Contenance totale (m²): 7465

Contexte Urbanistique

Zone rurale avec constructions existantes

Etat Actuel

- Terrain, végétation et éléments paysagers: Le terrain est largement engazonnées, places de stationnement, etc. Les abords sont mixtes - les haies et talus boisés.
- Constructions existantes: Maison principale, dépendances

Le projet

- Aménagement/transformation d’une partie de la maison en pièces d’habitation sans modification de l’emprise au sol; Construction d’un balcon; modification des ouvertures
- Traitement des espaces libres/aménagement prévu pour le terrain: Le projet sera réalisé sans modification du terrain.
- Implantation: Les constructions existantes seront retenues.
- Organisation: Les constructions existantes seront retenues. Transformation/aménagement d’une grange en pièces d’habitation supplémentaires
- Composition et volume des construction nouvelles: Construction d’un balcon
- Rapport aux constructions ou paysages avoisinants: Ces aménagements n’affectent pas les paysages avoisinants.
- Traitement des constructions, clôtures, végétation et aménagements situés en limite de terrain:
  - Proche des terrains avoisinants: Le projet sera réalisé sans modification du terrain ou autre aménagements proche des terrains avoisinants
  - Proche de la voie publique: Le projet sera réalisé sans modification du terrain ou autre aménagements proche de la voie publique.
  - Visibilité de l’extérieur: Les aménagements n’affectent pas la visibilité aux paysages avoisinants, ni de la voie publique
- Matériaux et couleurs des constructions: Le projet est actuellement construit en pierres avec couverture en tuiles. Les menuiseries extérieures sont en bois de teinte naturelle. Le projet sera réalisé sans modification de matériaux. Le balcon sera construit en parpaings avec enduit de couleur neutre
- Accès au terrain et aires de stationnement: L’accès existant est de la voie public. Il existe plusieurs places de stationnement. Le projet sera réalisé sans modification de l’accès, ni aux aires de stationnement.

PROJET: AMENAGEMENTS

PROPRIETAIRE: STOCK MARK

ADRESSE:

LES AMILHAOUS

11400 PUGINIER

CADASTRE: 000

SECTION: ZC

PARCELLE: 6, 55 et 56

DATE: 23/06/2021

REF DE LA PIECE: PCMI 4

NOTICE DE PRESENTATION

DWG REF:

ECHELLE:

@ A3

REV: 0

A

B

C

D

E

F

LEGENDE

1

2

3



4

5

6



SARL FRENCH PLANS  
20 PLACE DU CENTRE  
22340 LOCARN  
FRANCE  
[www.frenchplans.com](http://www.frenchplans.com)  
Tél: +33 (0) 2 96 36 56 16  
enquiries@frenchplans.com

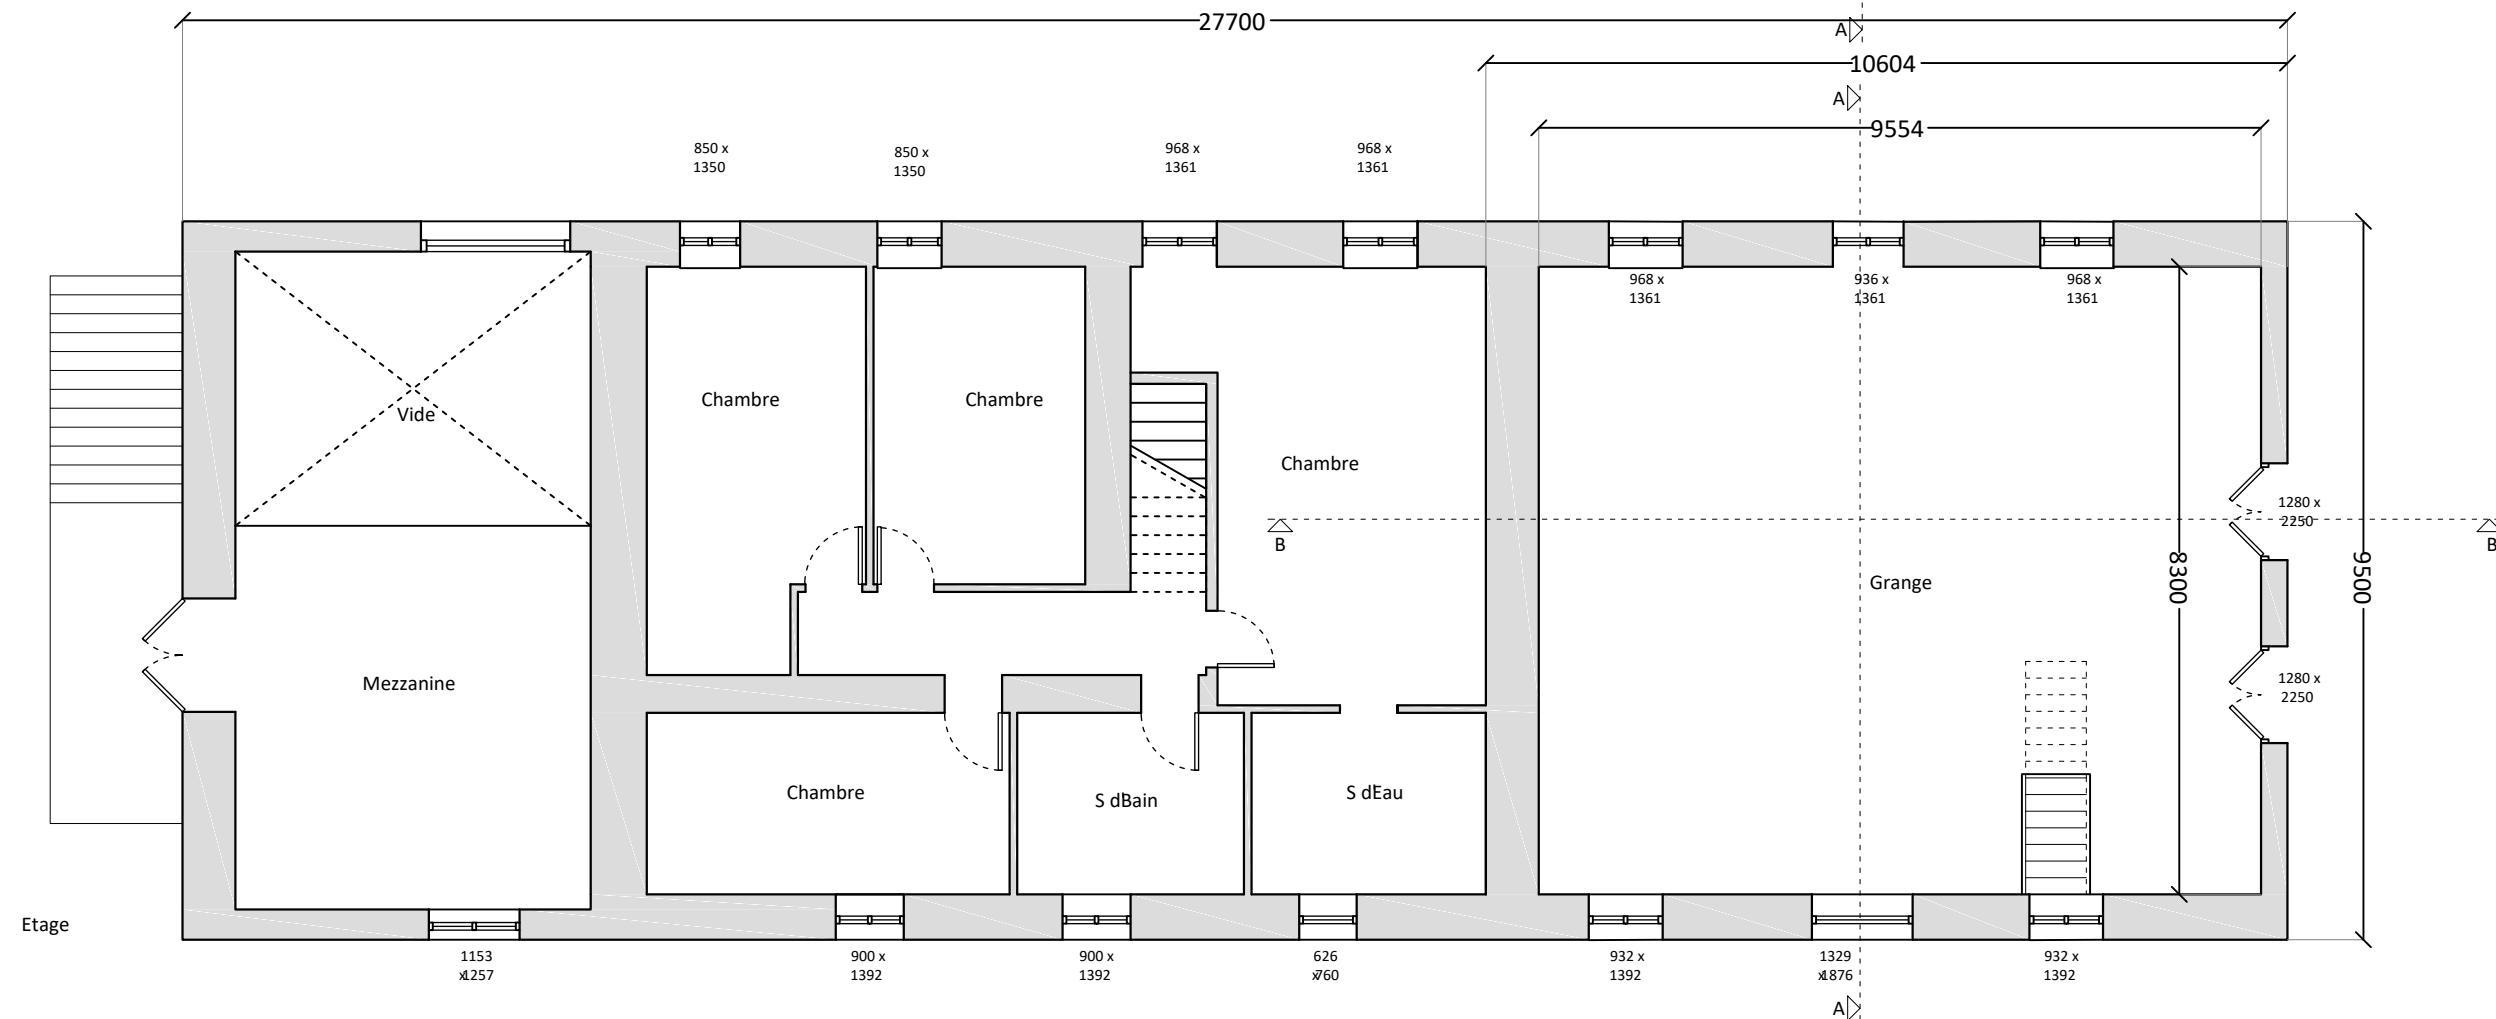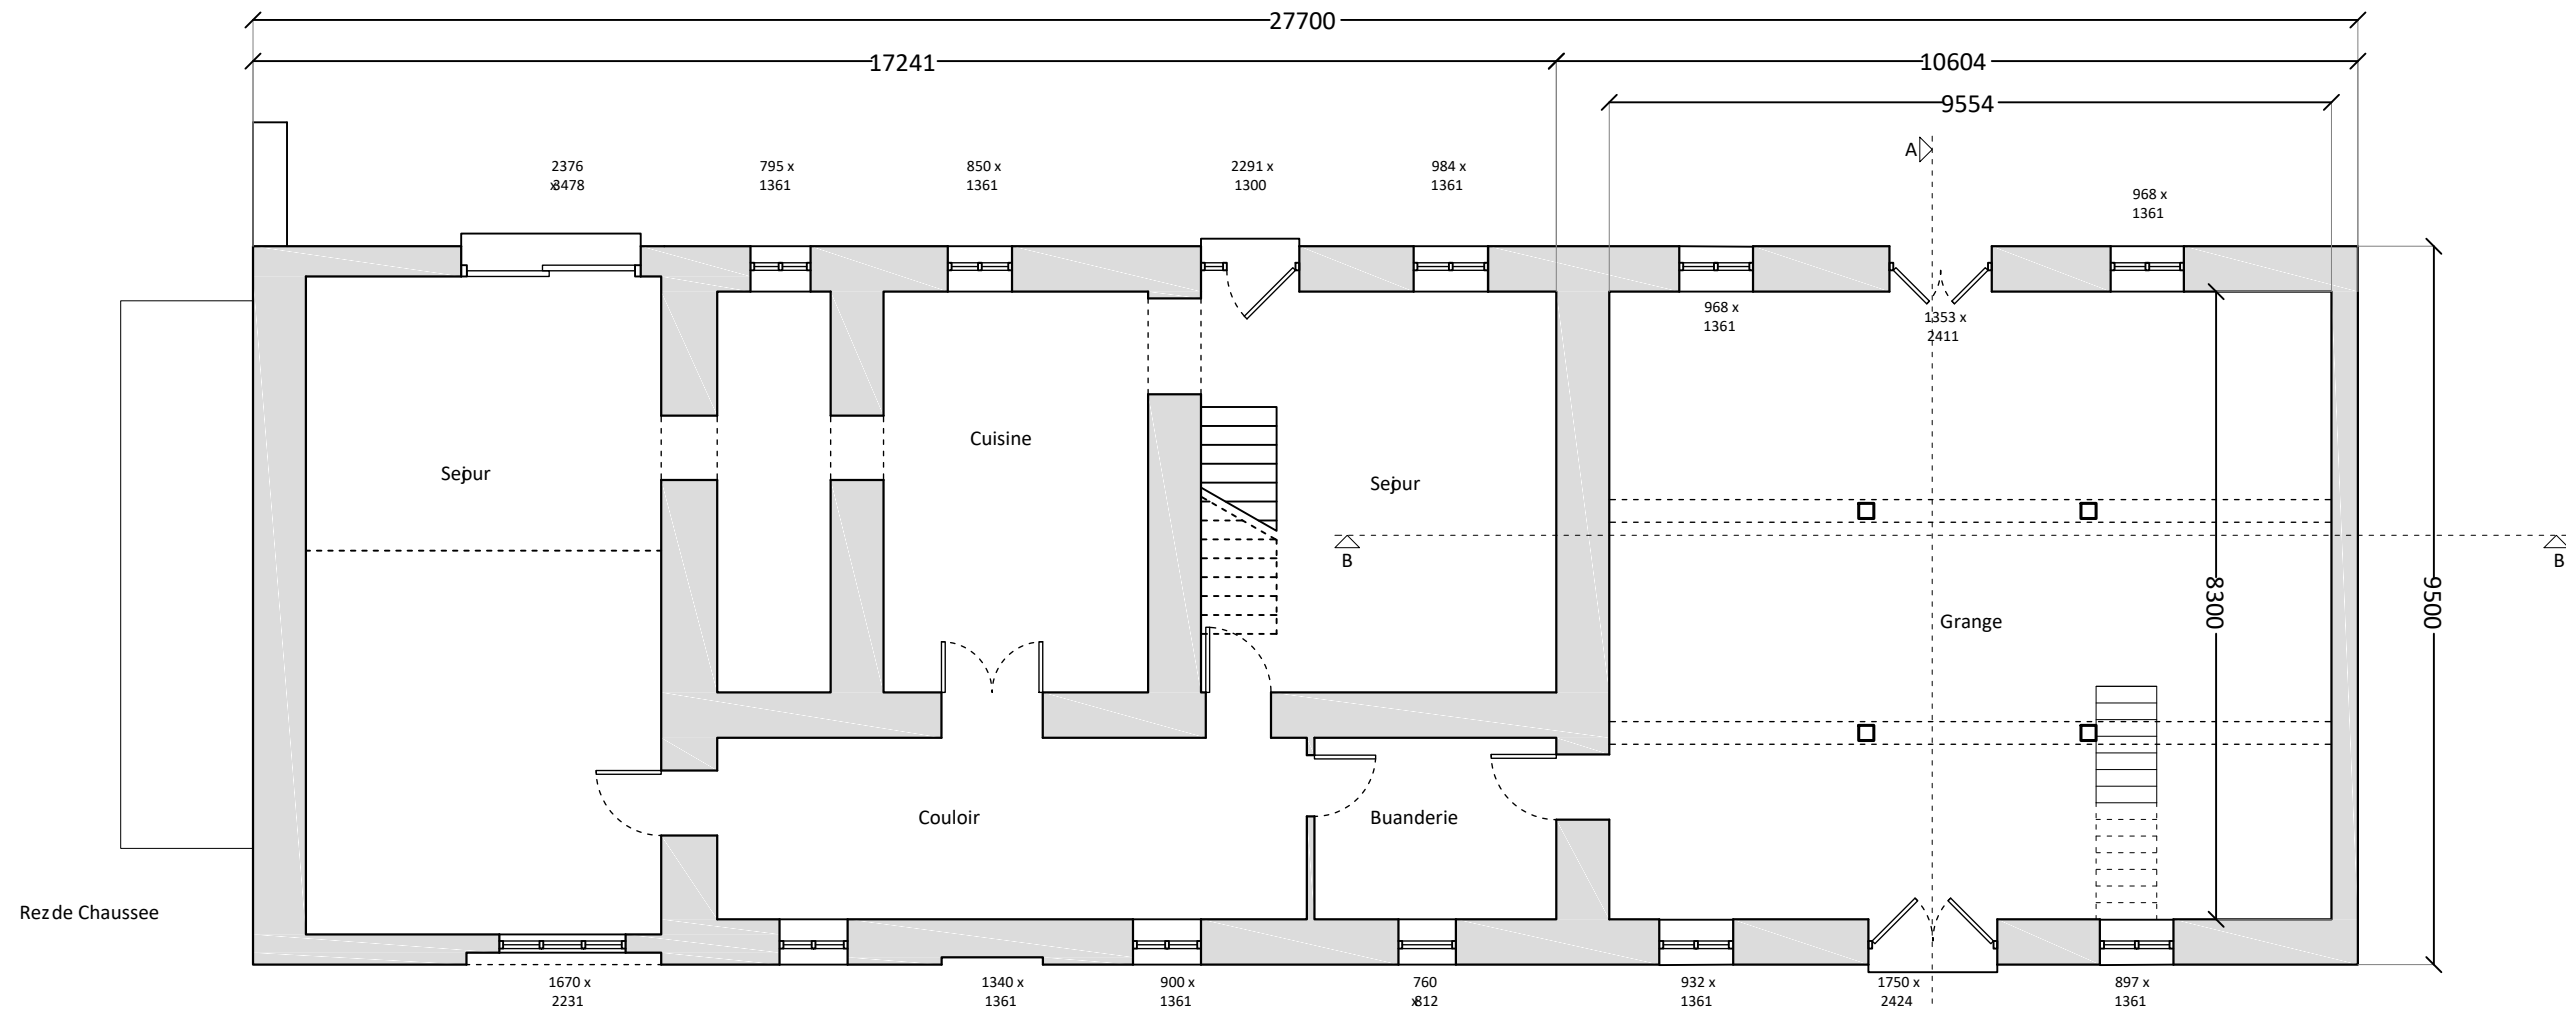

PROJET: AMENAGEMENTS  
PROPRIETAIRE: STOCK MARK

ADRESSE:  
LES AMILHAOUS  
11400 PUGINIER

CADASTRE: 000  
SECTION: ZC  
PARCELLE: 6, 55 et 56

DATE: 23/06/2021

REF DE LA PIECE:  
PLAN DE SURFACES ETAT ACTUEL

DWG REF:

ECHELLE:  
1:100@ A3

REV: 0

|   |  |
|---|--|
| A |  |
| B |  |
| C |  |
| D |  |
| E |  |
| F |  |

| LEGENDE |  |
|---------|--|
| 1       |  |
| 2       |  |
| 3       |  |
| 4       |  |
| 5       |  |
| 6       |  |





SARL FRENCH PLANS  
20 PLACE DU CENTRE  
22340 LOCARN  
FRANCE

[www.frenchplans.com](http://www.frenchplans.com)

Tél: +33 (0) 2 96 36 56 16

[enquiries@frenchplans.com](mailto:enquiries@frenchplans.com)

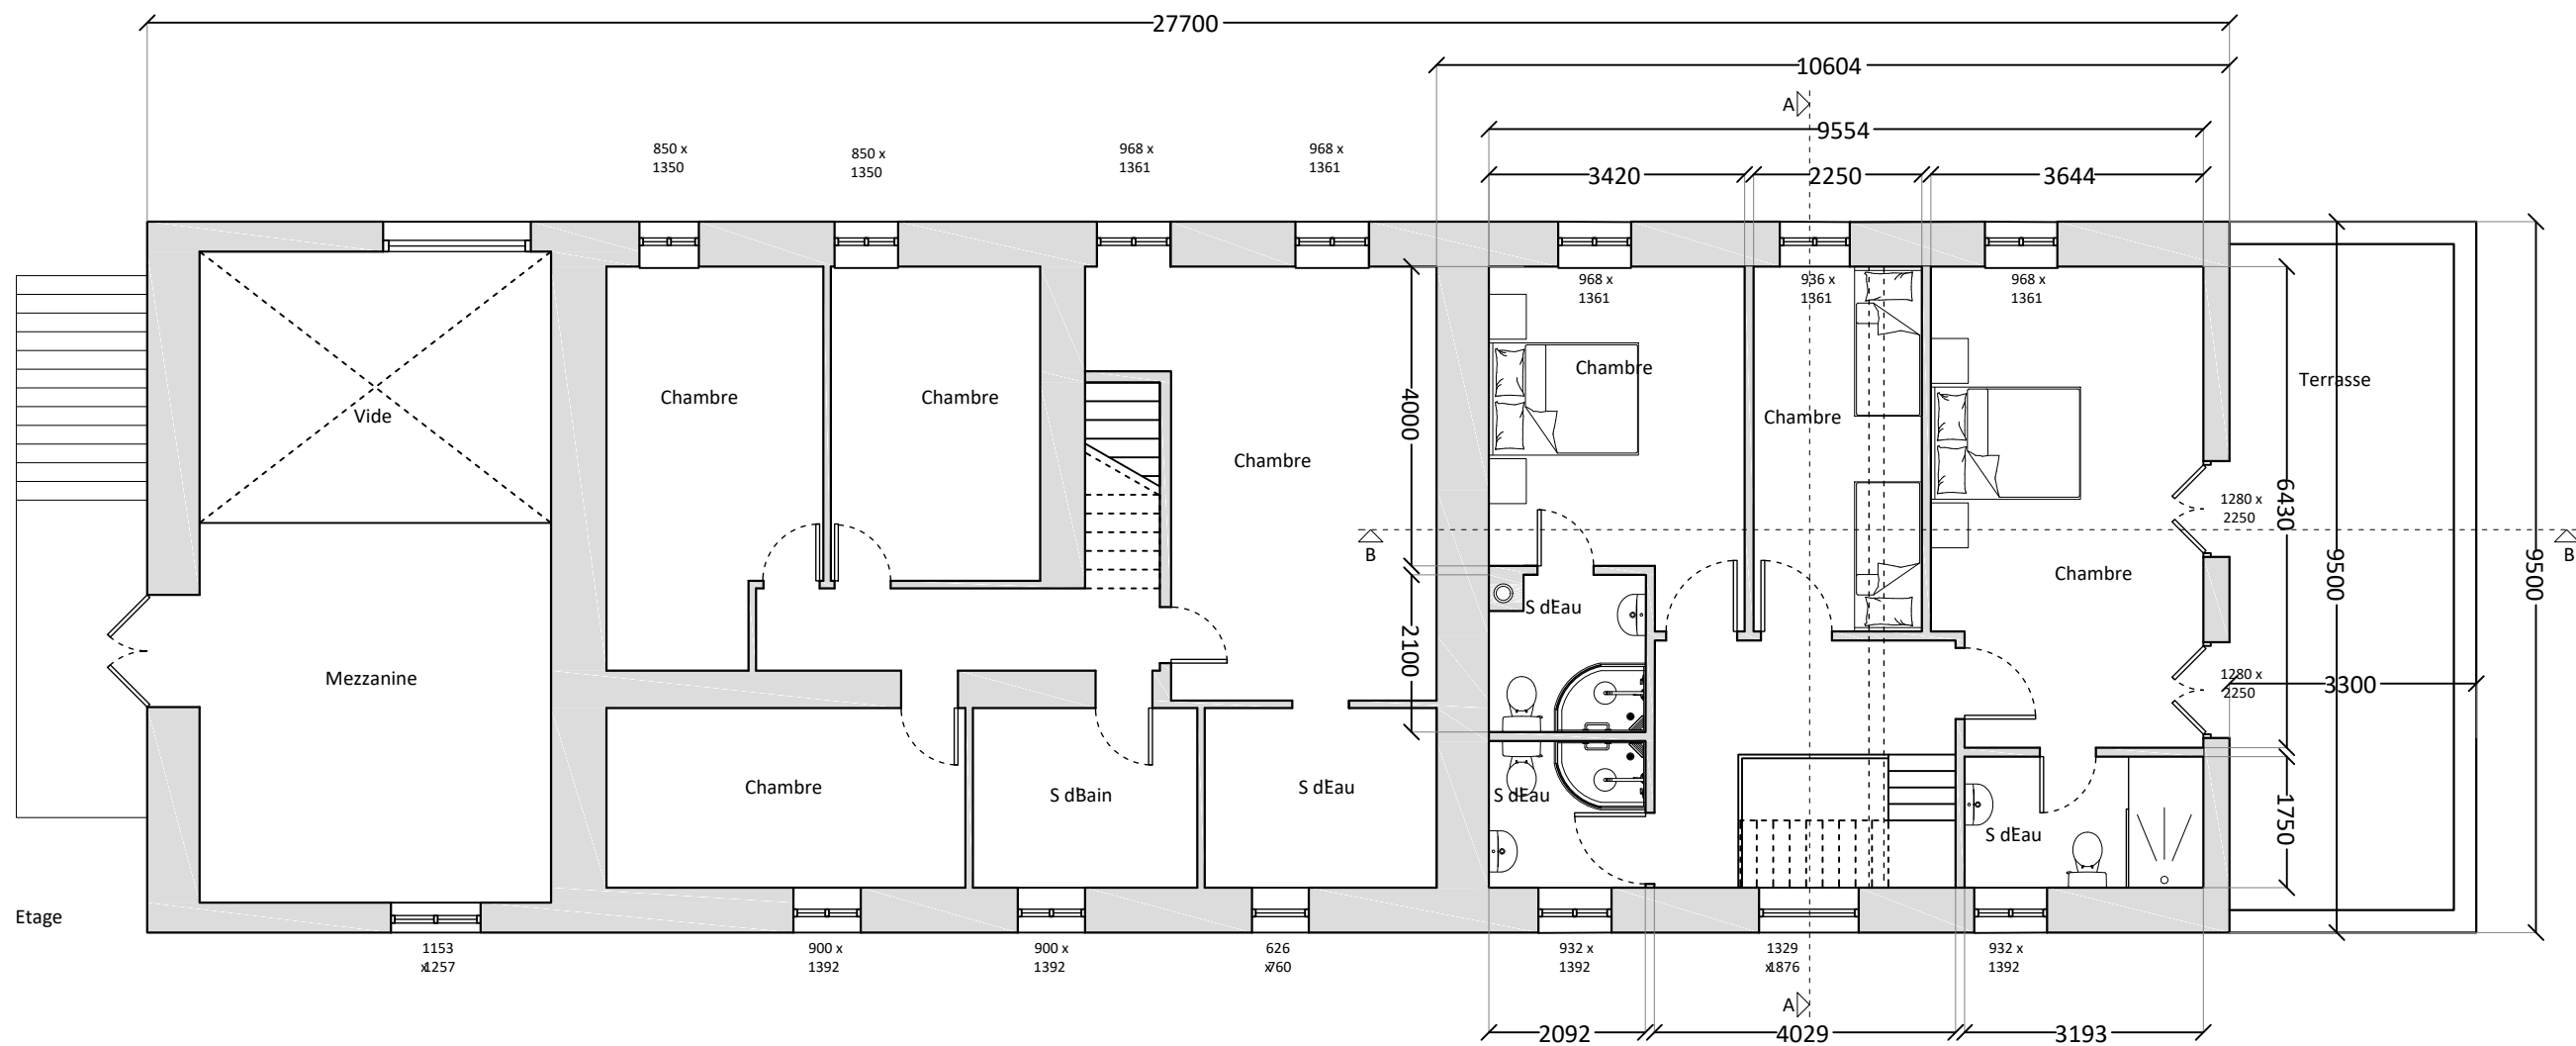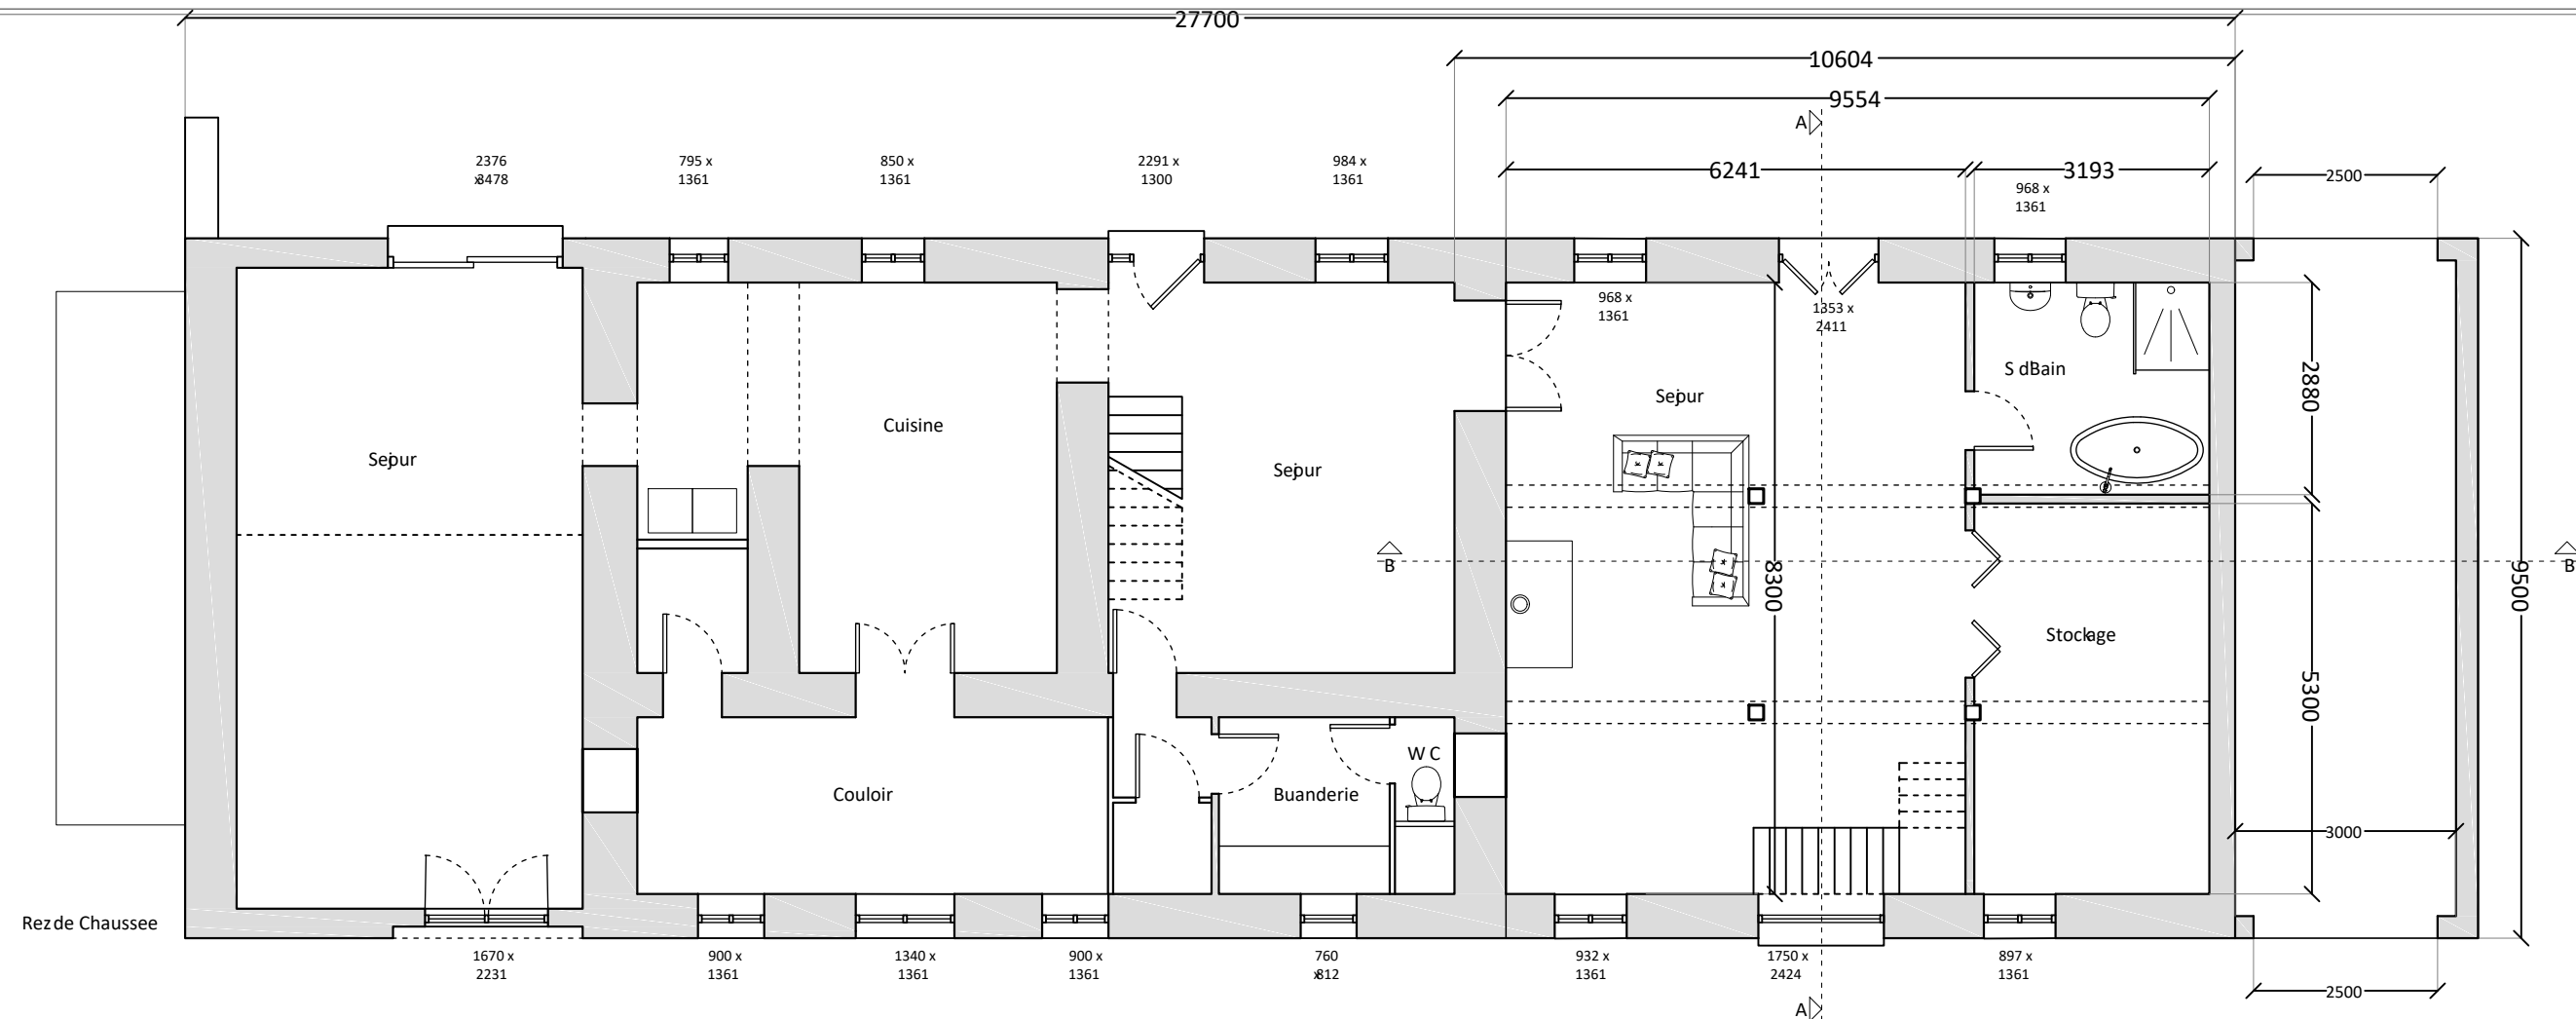

PROJET: AMENAGEMENTS  
PROPRIETAIRE: STOCK MARK

ADRESSE:  
LES AMILHAOUS  
11400 PUGNIER

CADASTRE: 000  
SECTION: ZC  
PARCELLE: 6, 55 et 56

DATE: 23/06/2021

REF DE LA PIECE:  
PLAN DE SURFACES ETAT FUTUR

DWG REF:

ECHELLE:  
1:100@ A3

REV: 0

|   |  |
|---|--|
| A |  |
| B |  |
| C |  |
| D |  |
| E |  |
| F |  |

| LEGENDE |  |
|---------|--|
| 1       |  |
| 2       |  |
| 3       |  |
| 4       |  |
| 5       |  |
| 6       |  |





SARL FRENCH PLANS  
20 PLACE DU CENTRE  
22340 LOCARN  
FRANCE

[www.frenchplans.com](http://www.frenchplans.com)

Tél: +33 (0) 2 96 36 56 16

[enquiries@frenchplans.com](mailto:enquiries@frenchplans.com)

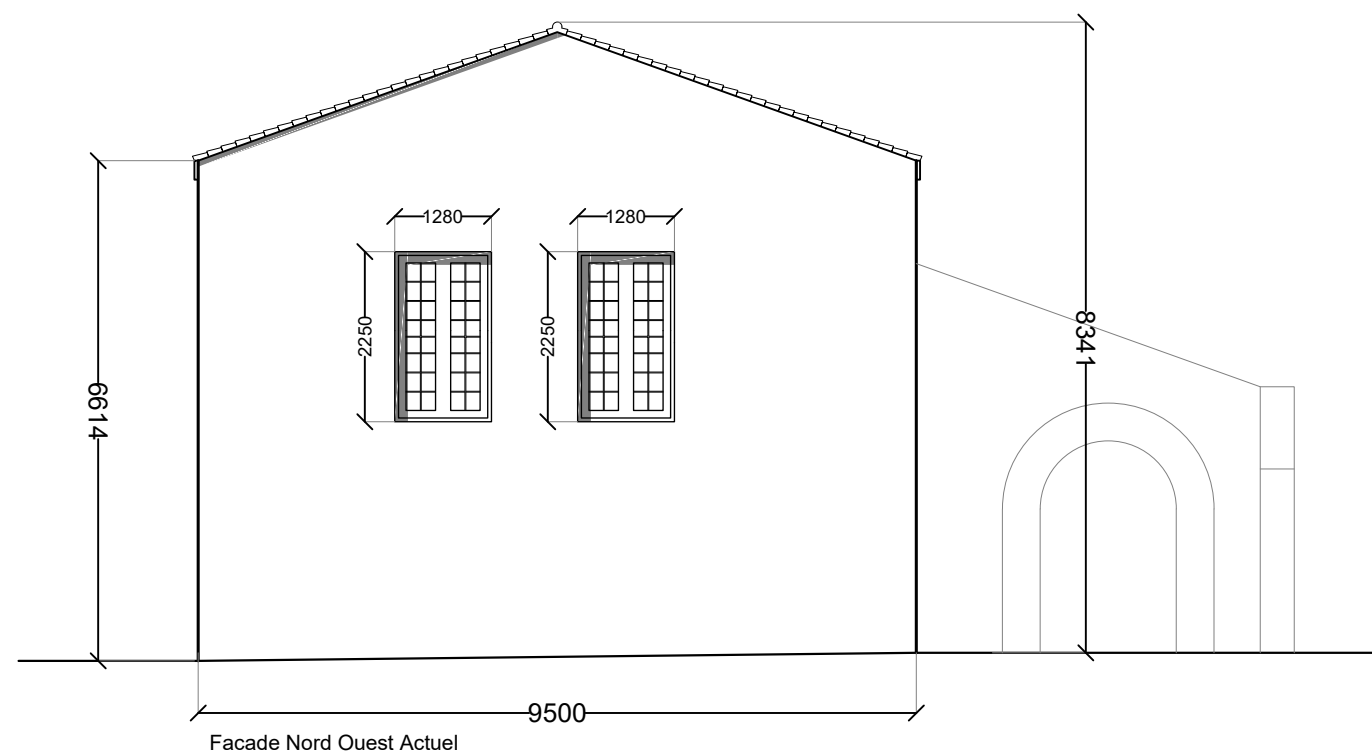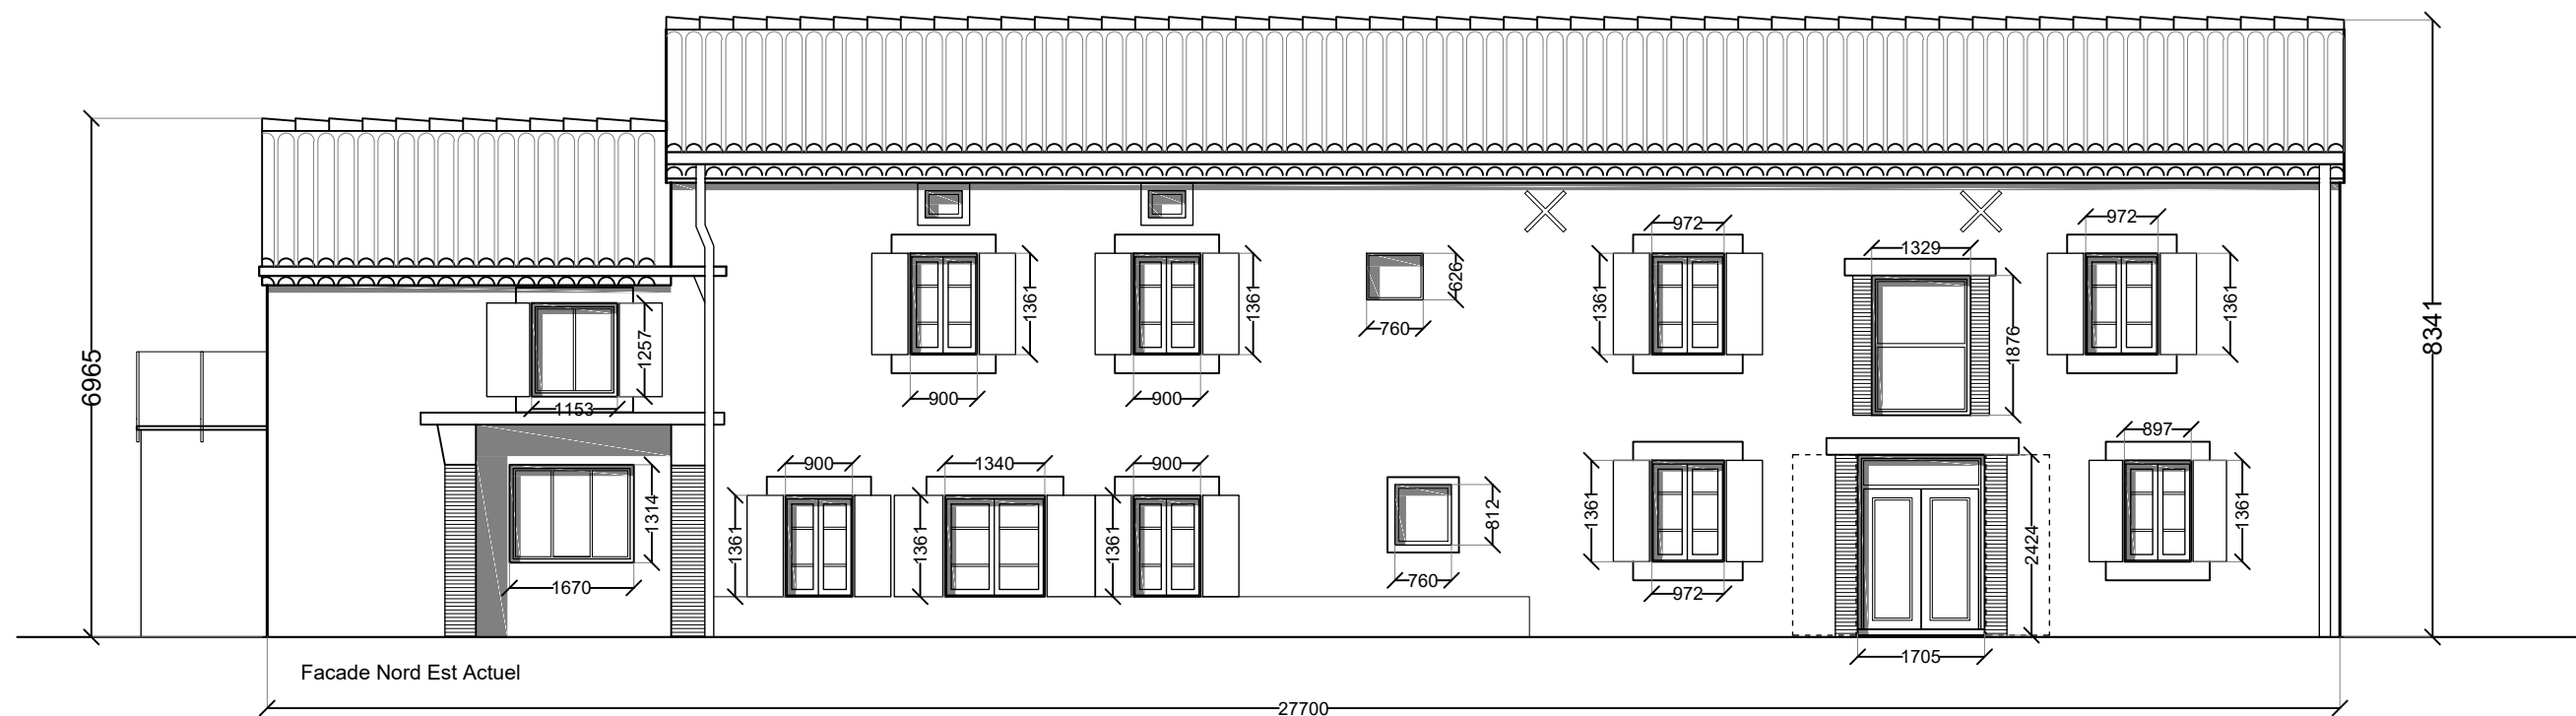

PROJET: AMENAGEMENTS  
PROPRIETAIRE: STOCK MARK

ADRESSE:  
LES AMILHAOUS  
11400 PUGINIER

CADASTRE: 000  
SECTION: ZC  
PARCELLE: 6, 55 et 56

DATE: 23/06/2021

REF DE LA PIECE: PCMI 5  
PLAN DE FACADES ETAT ACTUEL

DWG REF:

ECHELLE:  
1:100@ A3

REV: 0


|   |  |  |
|---|--|--|
| A |  |  |
| B |  |  |
| C |  |  |
| D |  |  |
| E |  |  |
| F |  |  |

LEGENDE


|   |  |  |
|---|--|--|
| 1 |  |  |
| 2 |  |  |
| 3 |  |  |
| 4 |  |  |
| 5 |  |  |
| 6 |  |  |



SARL FRENCH PLANS  
20 PLACE DU CENTRE  
22340 LOCARN  
FRANCE  
[www.frenchplans.com](http://www.frenchplans.com)  
Tél: +33 (0) 2 96 36 56 16  
enquiries@frenchplans.com

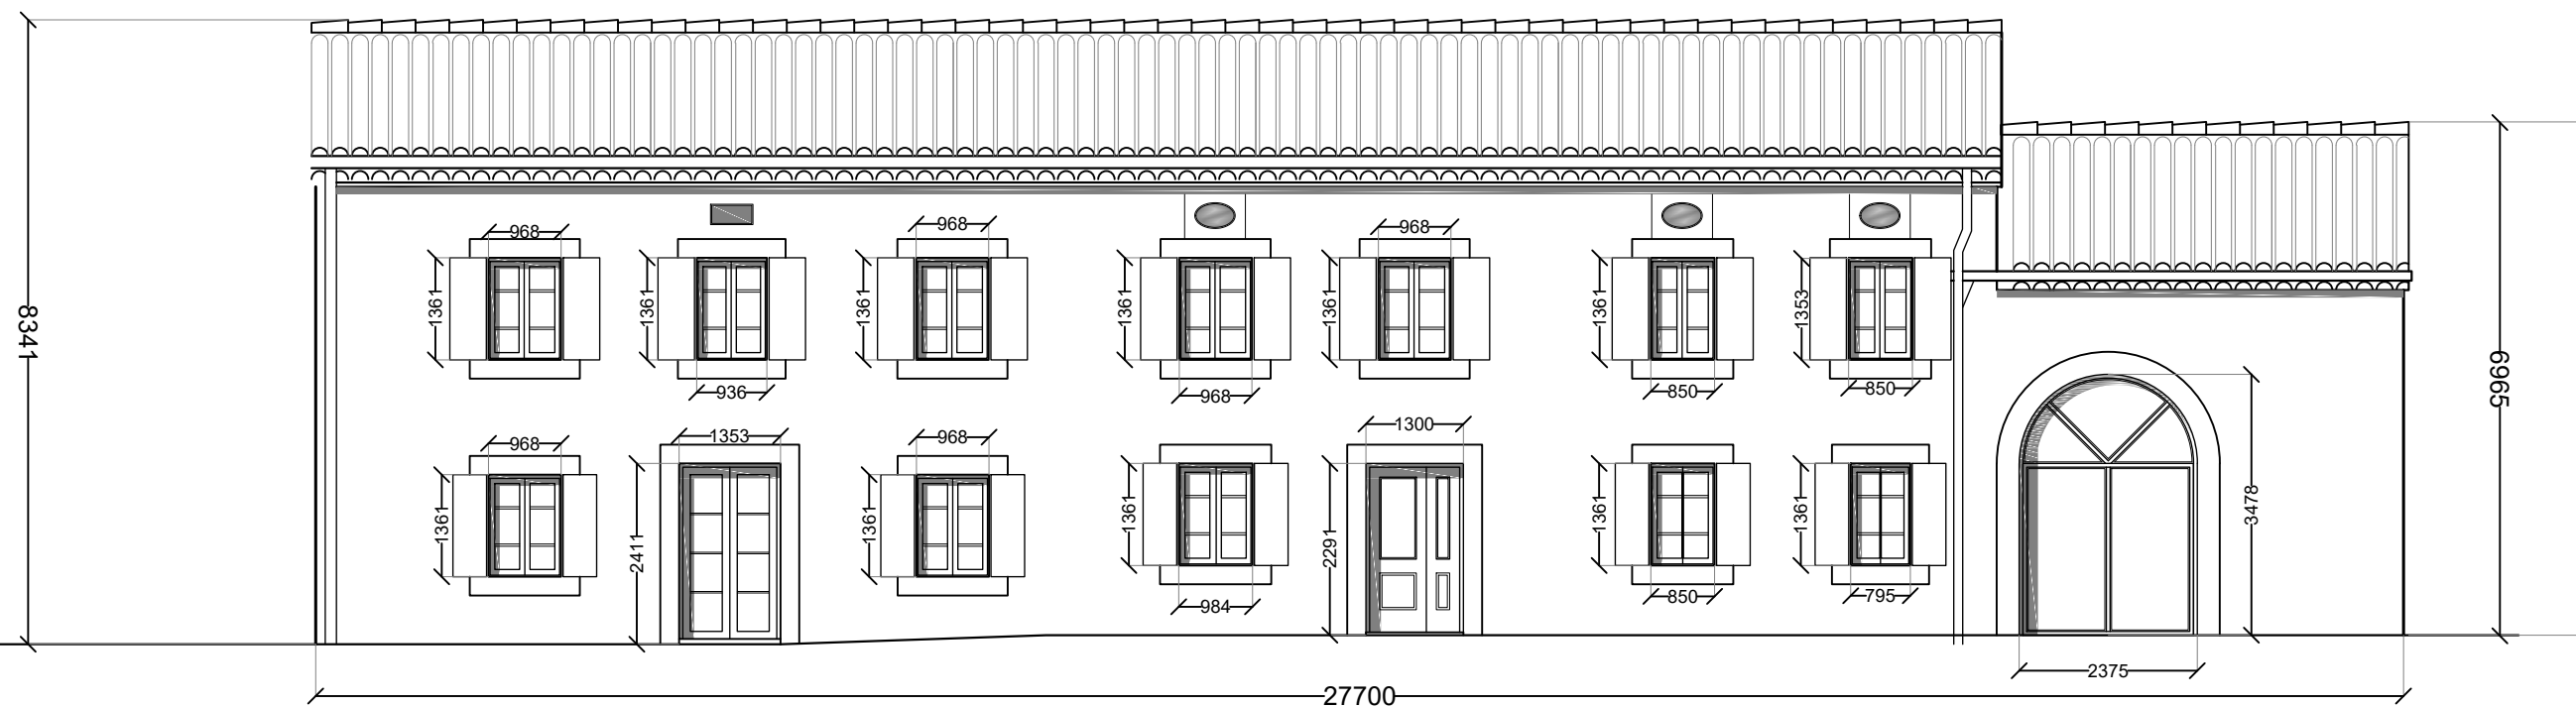

Facade Sud Ouest Actuel

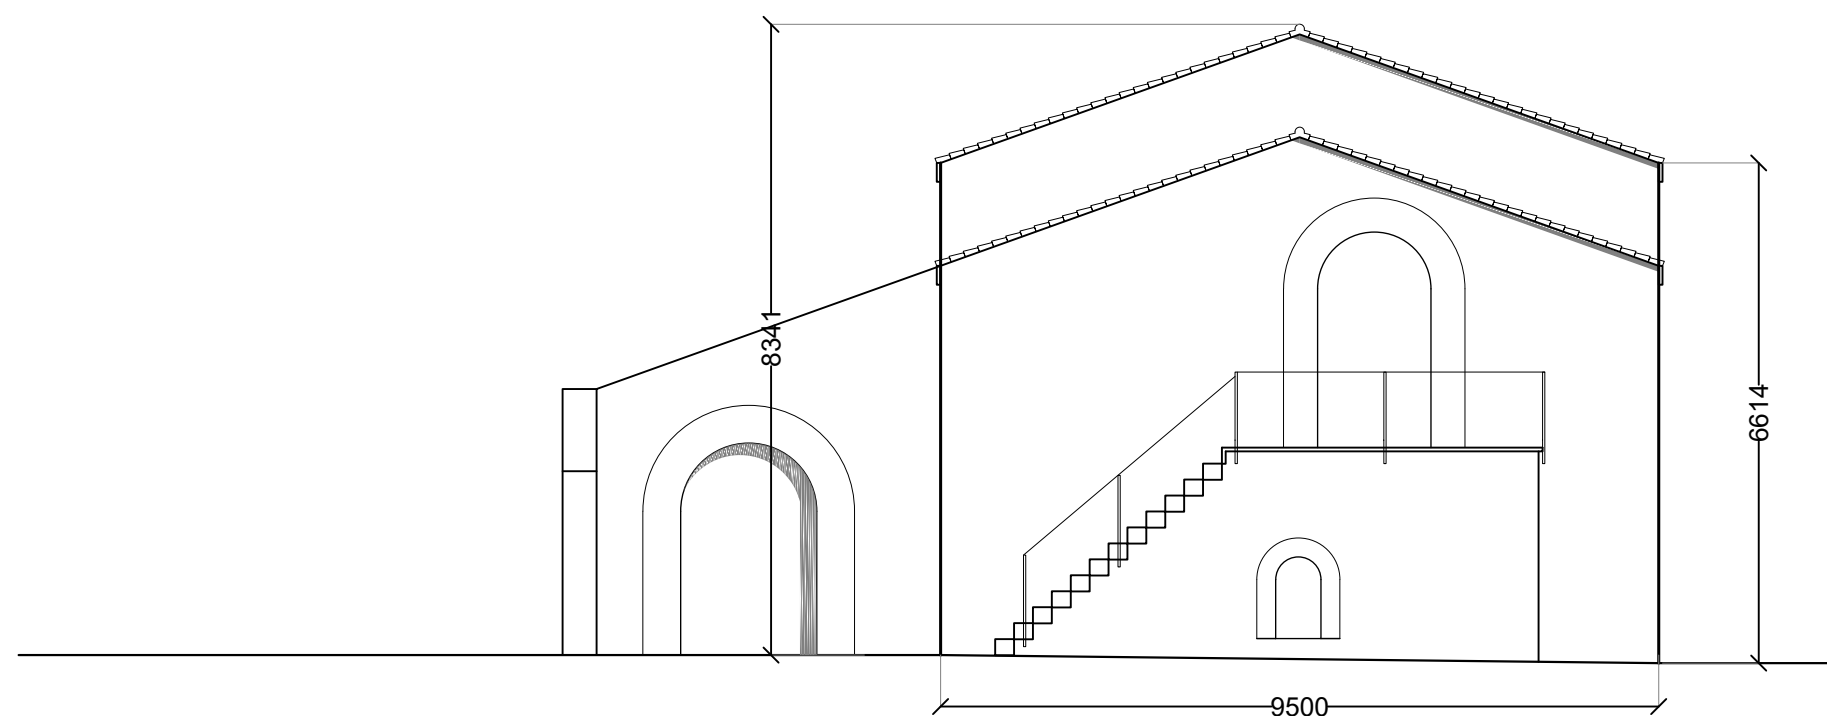

Facade Sud Est Actuel

PROJET: AMENAGEMENTS  
PROPRIETAIRE: STOCK MARK

ADRESSE:  
LES AMILHAOUS  
11400 PUGINIER

CADASTRE: 000  
SECTION: ZC  
PARCELLE: 6, 55 et 56

DATE: 23/06/2021

REF DE LA PIECE: PCMI 5  
PLAN DE FACADES ETAT ACTUEL



DWG REF:

ECHELLE:  
1:100@ A3

| REV: 0 |  |
|--------|--|
| A      |  |
| B      |  |
| C      |  |
| D      |  |
| E      |  |
| F      |  |

| LEGENDE |  |
|---------|--|
| 1       |  |
| 2       |  |
| 3       |  |
| 4       |  |
| 5       |  |
| 6       |  |

**frenchplans**  
SARL FRENCH PLANS  
20 PLACE DU CENTRE  
22340 LOCARN  
FRANCE  
[www.frenchplans.com](http://www.frenchplans.com)  
Tél: +33 (0) 2 96 36 56 16  
enquiries@frenchplans.com

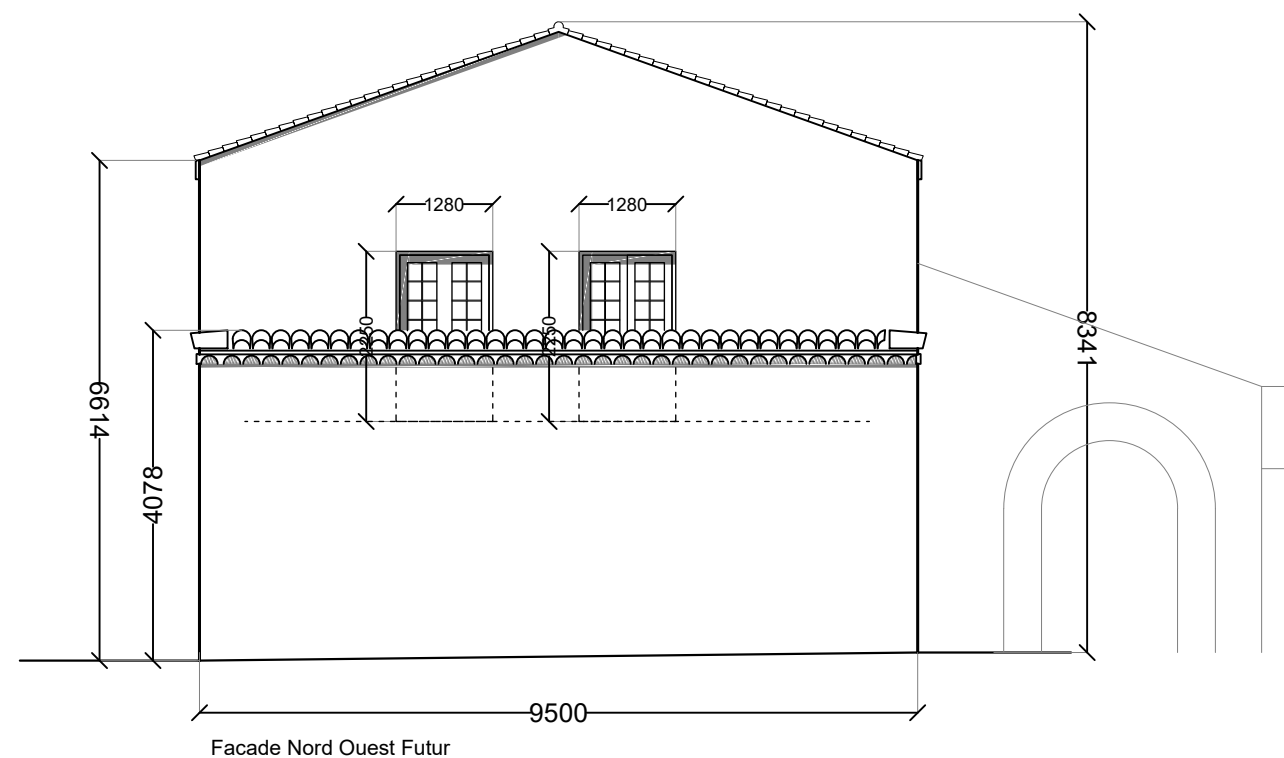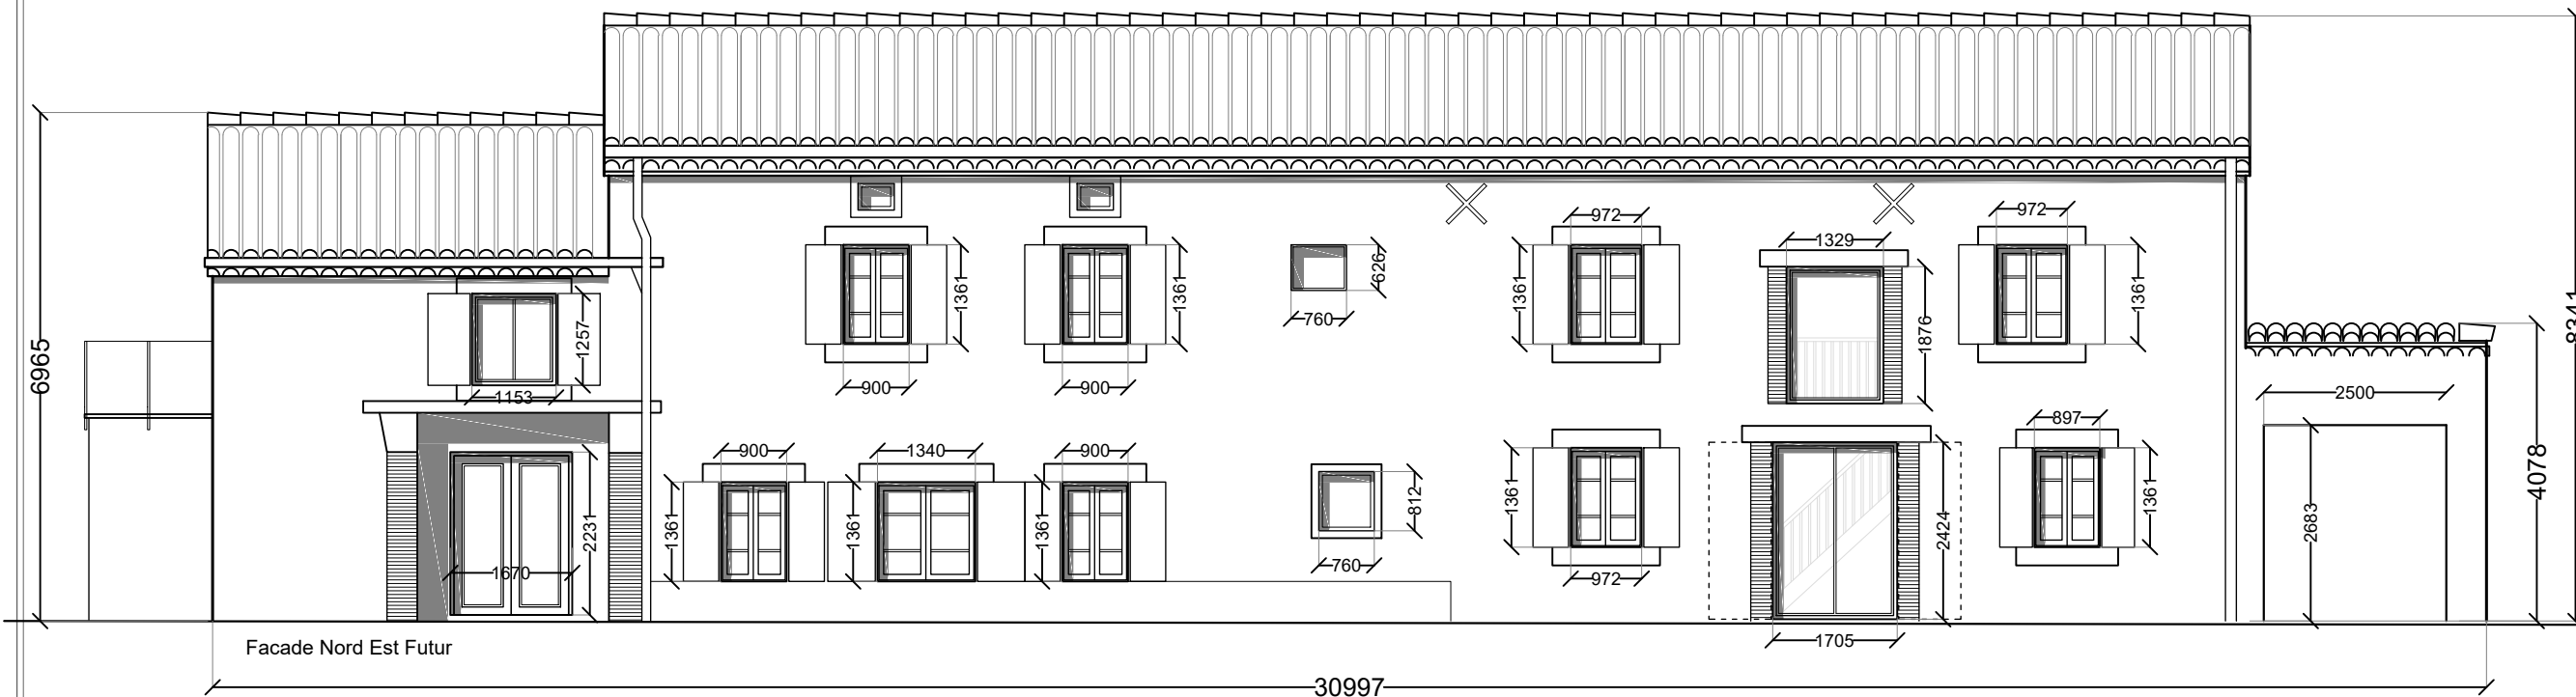

PROJET: AMENAGEMENTS  
PROPRIETAIRE: STOCK MARK

ADRESSE:  
LES AMILHAOUS  
11400 PUGINIER

CADASTRE: 000  
SECTION: ZC  
PARCELLE: 6, 55 et 56

DATE: 23/06/2021

REF DE LA PIECE: PCMI 5  
PLAN DE FACADES ETAT FUTUR

DWG REF:

ECHELLE:  
1:100@ A3

REV: 0

|   |  |
|---|--|
| A |  |
| B |  |
| C |  |
| D |  |
| E |  |
| F |  |

| LEGENDE |  |
|---------|--|
| 1       |  |
| 2       |  |
| 3       |  |
| 4       |  |
| 5       |  |
| 6       |  |



SARL FRENCH PLANS  
20 PLACE DU CENTRE  
22340 LOCARN  
FRANCE  
[www.frenchplans.com](http://www.frenchplans.com)  
Tél: +33 (0) 2 96 36 56 16  
enquiries@frenchplans.com





PROJET: AMENAGEMENTS  
PROPRIETAIRE: STOCK MARK

ADRESSE:  
LES AMILHAOUS  
11400 PUGINIER

CADASTRE: 000  
SECTION: ZC  
PARCELLE: 6, 55 et 56

DATE: 23/06/2021

REF DE LA PIECE: PCMI 6  
DOCUMENT GRAPHIQUE

DWG REF:

ECHELLE:  
@ A3

REV: 0

|   |  |
|---|--|
| A |  |
| B |  |
| C |  |
| D |  |
| E |  |
| F |  |

| LEGENDE |  |
|---------|--|
| 1       |  |
| 2       |  |
| 3       |  |
| 4       |  |
| 5       |  |
| 6       |  |



SARL FRENCH PLANS  
20 PLACE DU CENTRE  
22340 LOCARN  
FRANCE  
[www.frenchplans.com](http://www.frenchplans.com)  
Tél: +33 (0) 2 96 36 56 16  
[enquiries@frenchplans.com](mailto:enquiries@frenchplans.com)



PHOTO 1



PHOTO 2



PHOTO 3



PHOTO 4 -

PROJET: AMENAGEMENTS  
PROPRIETAIRE: STOCK MARK

ADRESSE:  
LES AMILHAOUS  
11400 PUGINIER

CADASTRE: 000  
SECTION: ZC  
PARCELLE: 6, 55 et 56

DATE: 23/06/2021

REF DE LA PIECE: PCMI 7; PCMI 8  
PHOTOGRAPHIES

DWG REF:

ECHELLE:  
@ A3

| REV: 0 |  |
|--------|--|
| A      |  |
| B      |  |
| C      |  |
| D      |  |
| E      |  |
| F      |  |


| LEGENDE |   |
|---------|---|
|         | 1 |
|         | 2 |
|         | 3 |
|         | 4 |
|         | 5 |
|         | 6 |



SARL FRENCH PLANS  
20 PLACE DU CENTRE  
22340 LOCARN  
FRANCE  
[www.frenchplans.com](http://www.frenchplans.com)  
Tél: +33 (0) 2 96 36 56 16  
[enquiries@frenchplans.com](mailto:enquiries@frenchplans.com)



PHOTO 5 - LOINTAIN

 

PROJET: AMENAGEMENTS  
PROPRIETAIRE: STOCK MARK

ADRESSE:  
LES AMILHAOUS  
11400 PUGINIER

CADASTRE: 000  
SECTION: ZC  
PARCELLE: 6, 55 et 56

DATE: 23/06/2021

REF DE LA PIECE: PCMI 7; PCMI 8  
PHOTOGRAPHIES

DWG REF:

ECHELLE:  
@ A3

REV: 0

|   |  |
|---|--|
| A |  |
| B |  |
| C |  |
| D |  |
| E |  |
| F |  |

| LEGENDE |  |
|---------|--|
| 1       |  |
| 2       |  |
| 3       |  |
| 4       |  |
| 5       |  |
| 6       |  |



SARL FRENCH PLANS  
20 PLACE DU CENTRE  
22340 LOCARN  
FRANCE  
[www.frenchplans.com](http://www.frenchplans.com)  
Tél: +33 (0) 2 96 36 56 16  
[enquiries@frenchplans.com](mailto:enquiries@frenchplans.com)