


PLAN DE LOCALISATION DES SONDAGES


Adresse Chantier : Ferme de Soubiron - 11400 CASTELNAUDARY

Maître d'Ouvrage : M. Mathieu GUILHEM

N° de dossier : S-1906-40

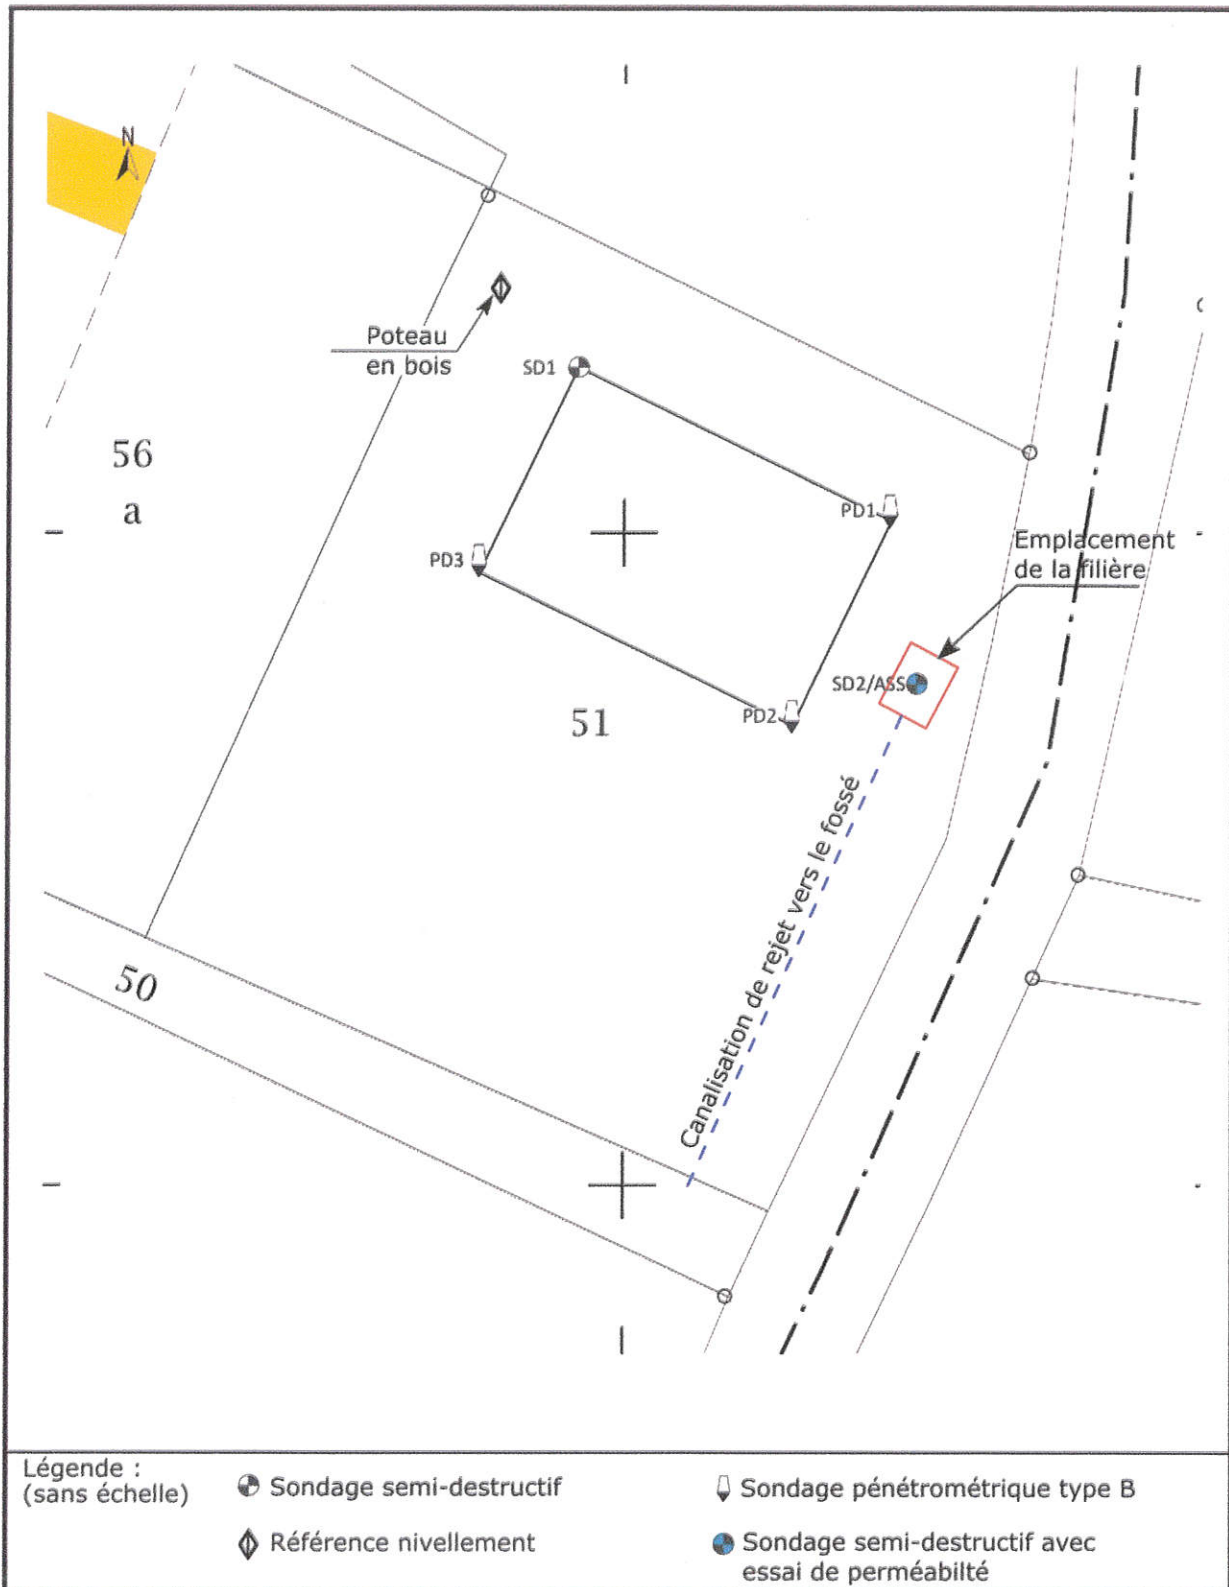

PLAN DE SITUATION

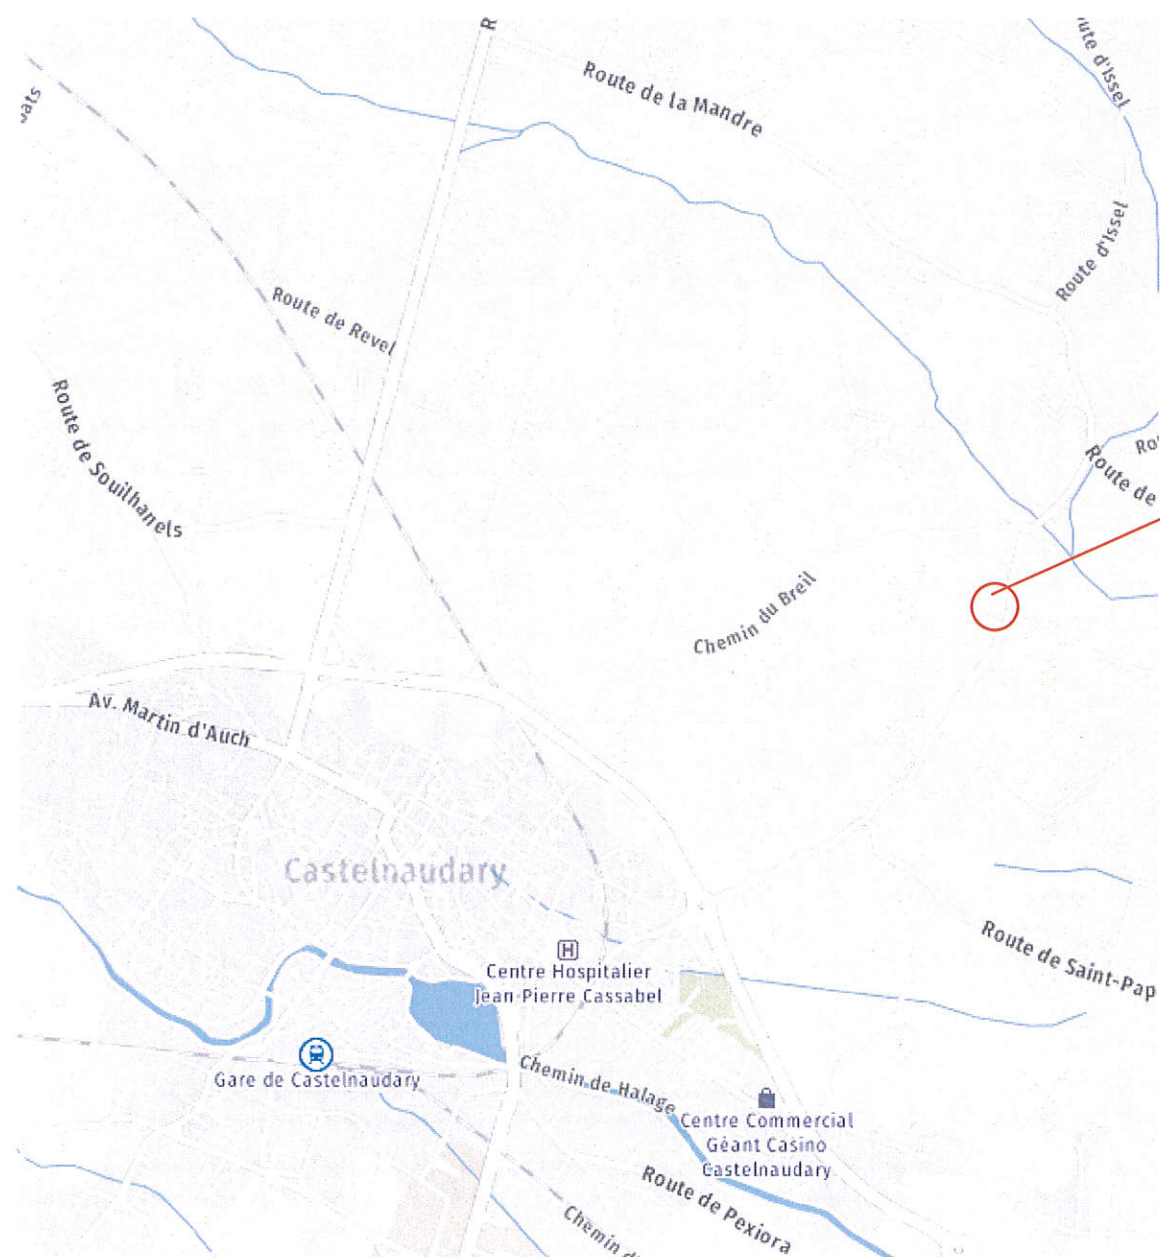


Situation du Projet



Coordonnées en projection :
Coordonnées géographiques :

RGF93CC43
WGS84 (GPS)


X=1617297.55 , Y=2236746.11
DMS (43° 19' 34" N - 1° 58' 48" E) - Latitude = 43.326268 N - Longitude = 1.980248 E

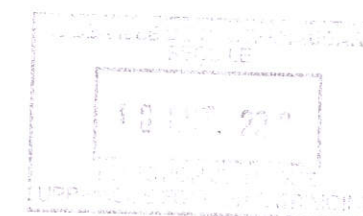

PCMI 1


PLAN DE MASSE

Echelle: 1 / 500 è.

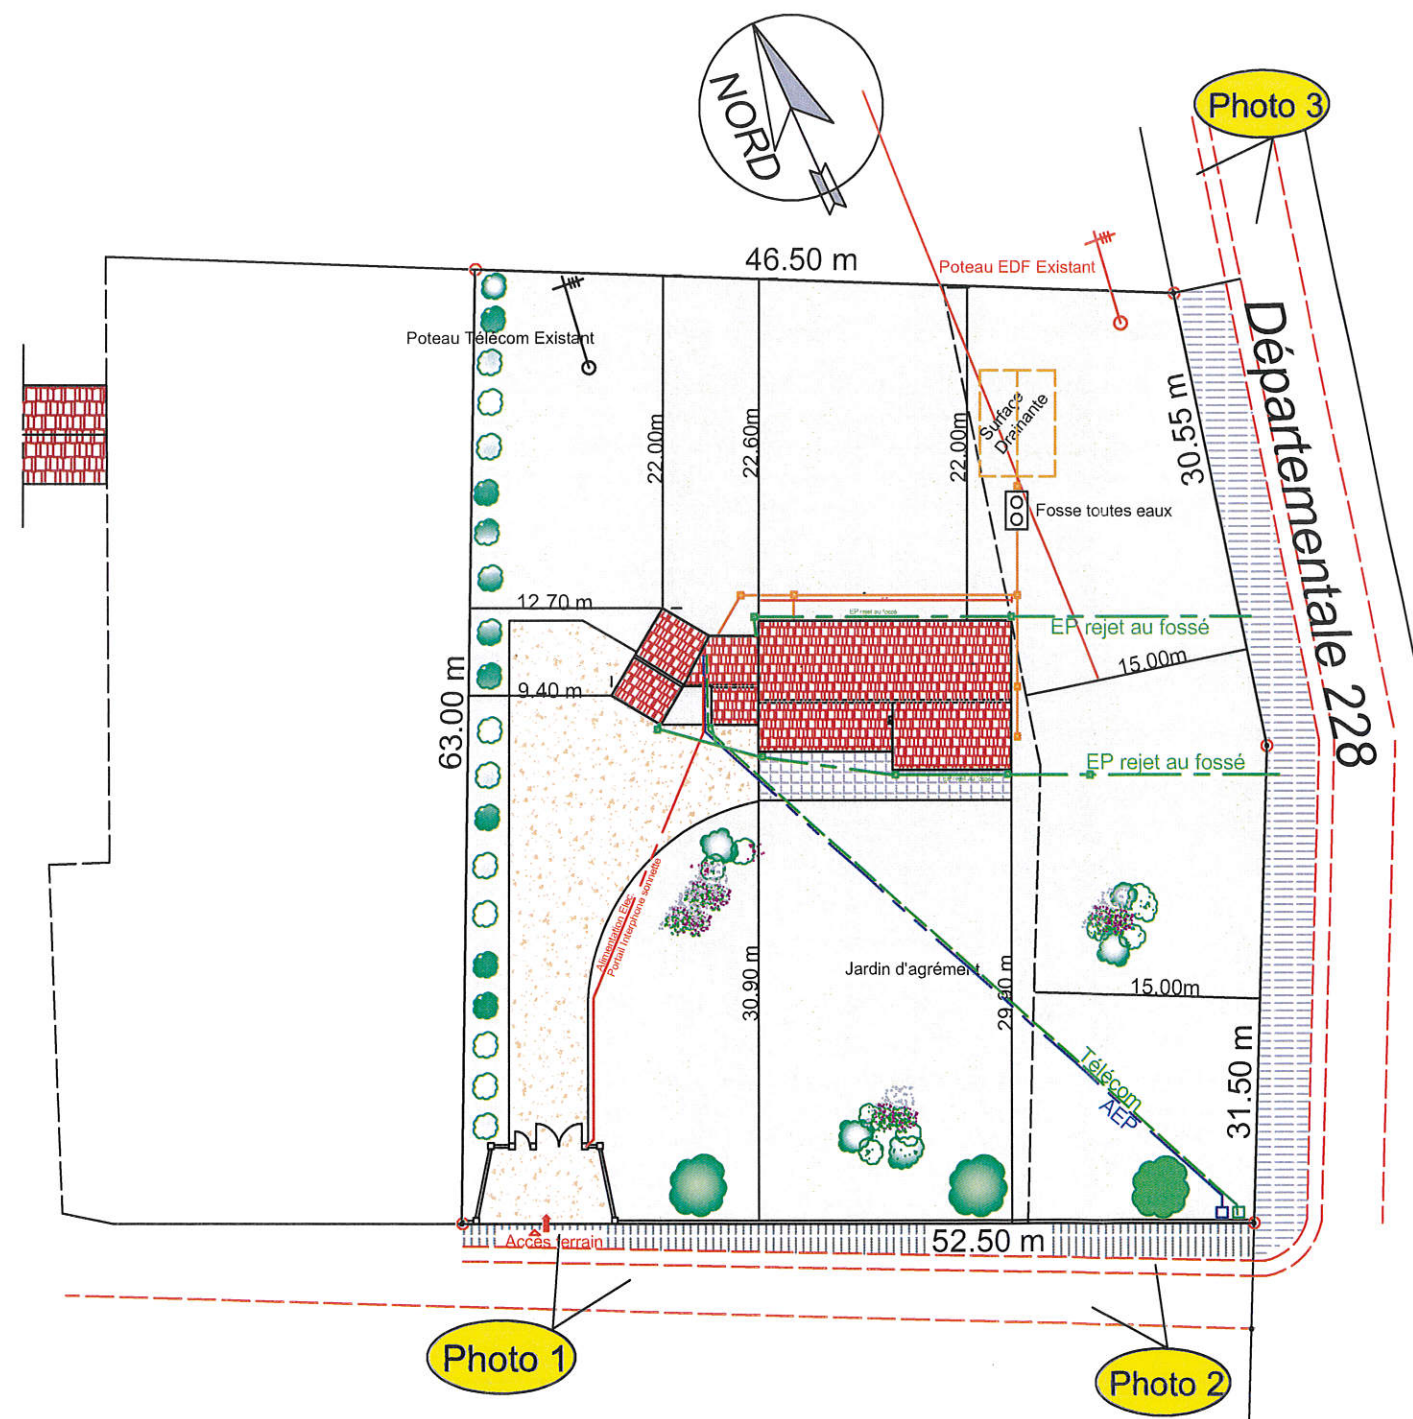



Projet construction Maison individuelle

-  Voirie aménagée
-  Jardin d'agrément
-  Terrasse
-  Arbres - Arbustes
-  Prise de vue

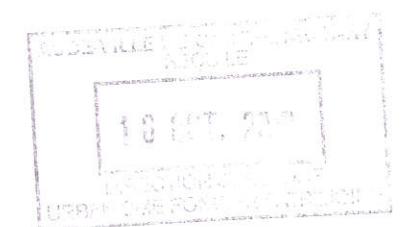


PLAN EN COUPE DU TERRAIN

Echelle: 1 / 200è.

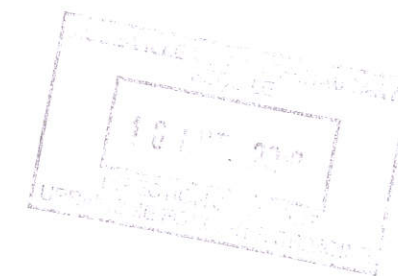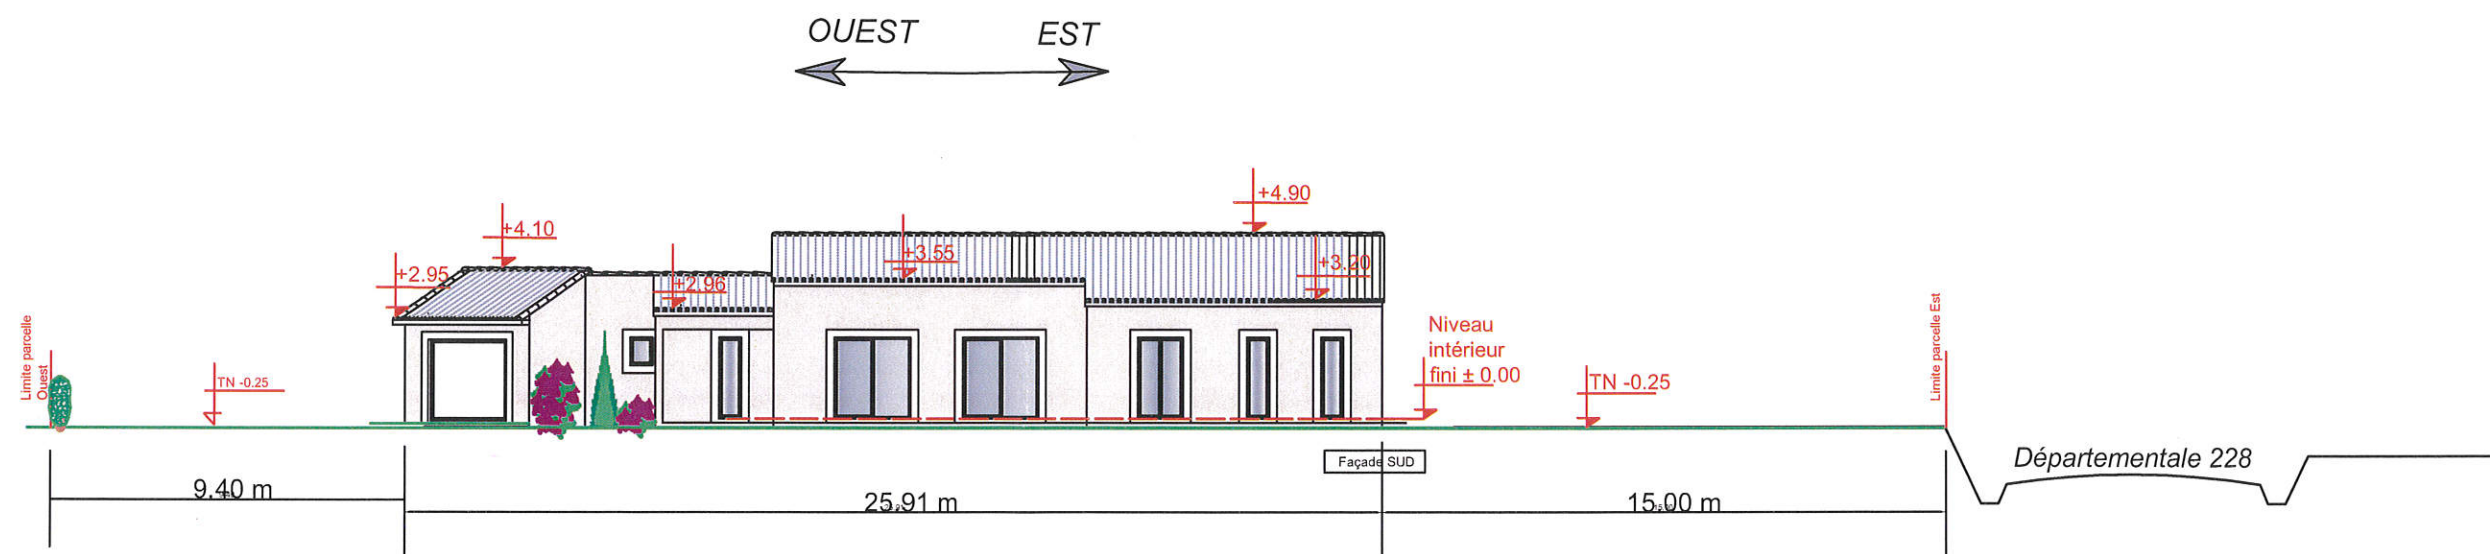

PCMI 3

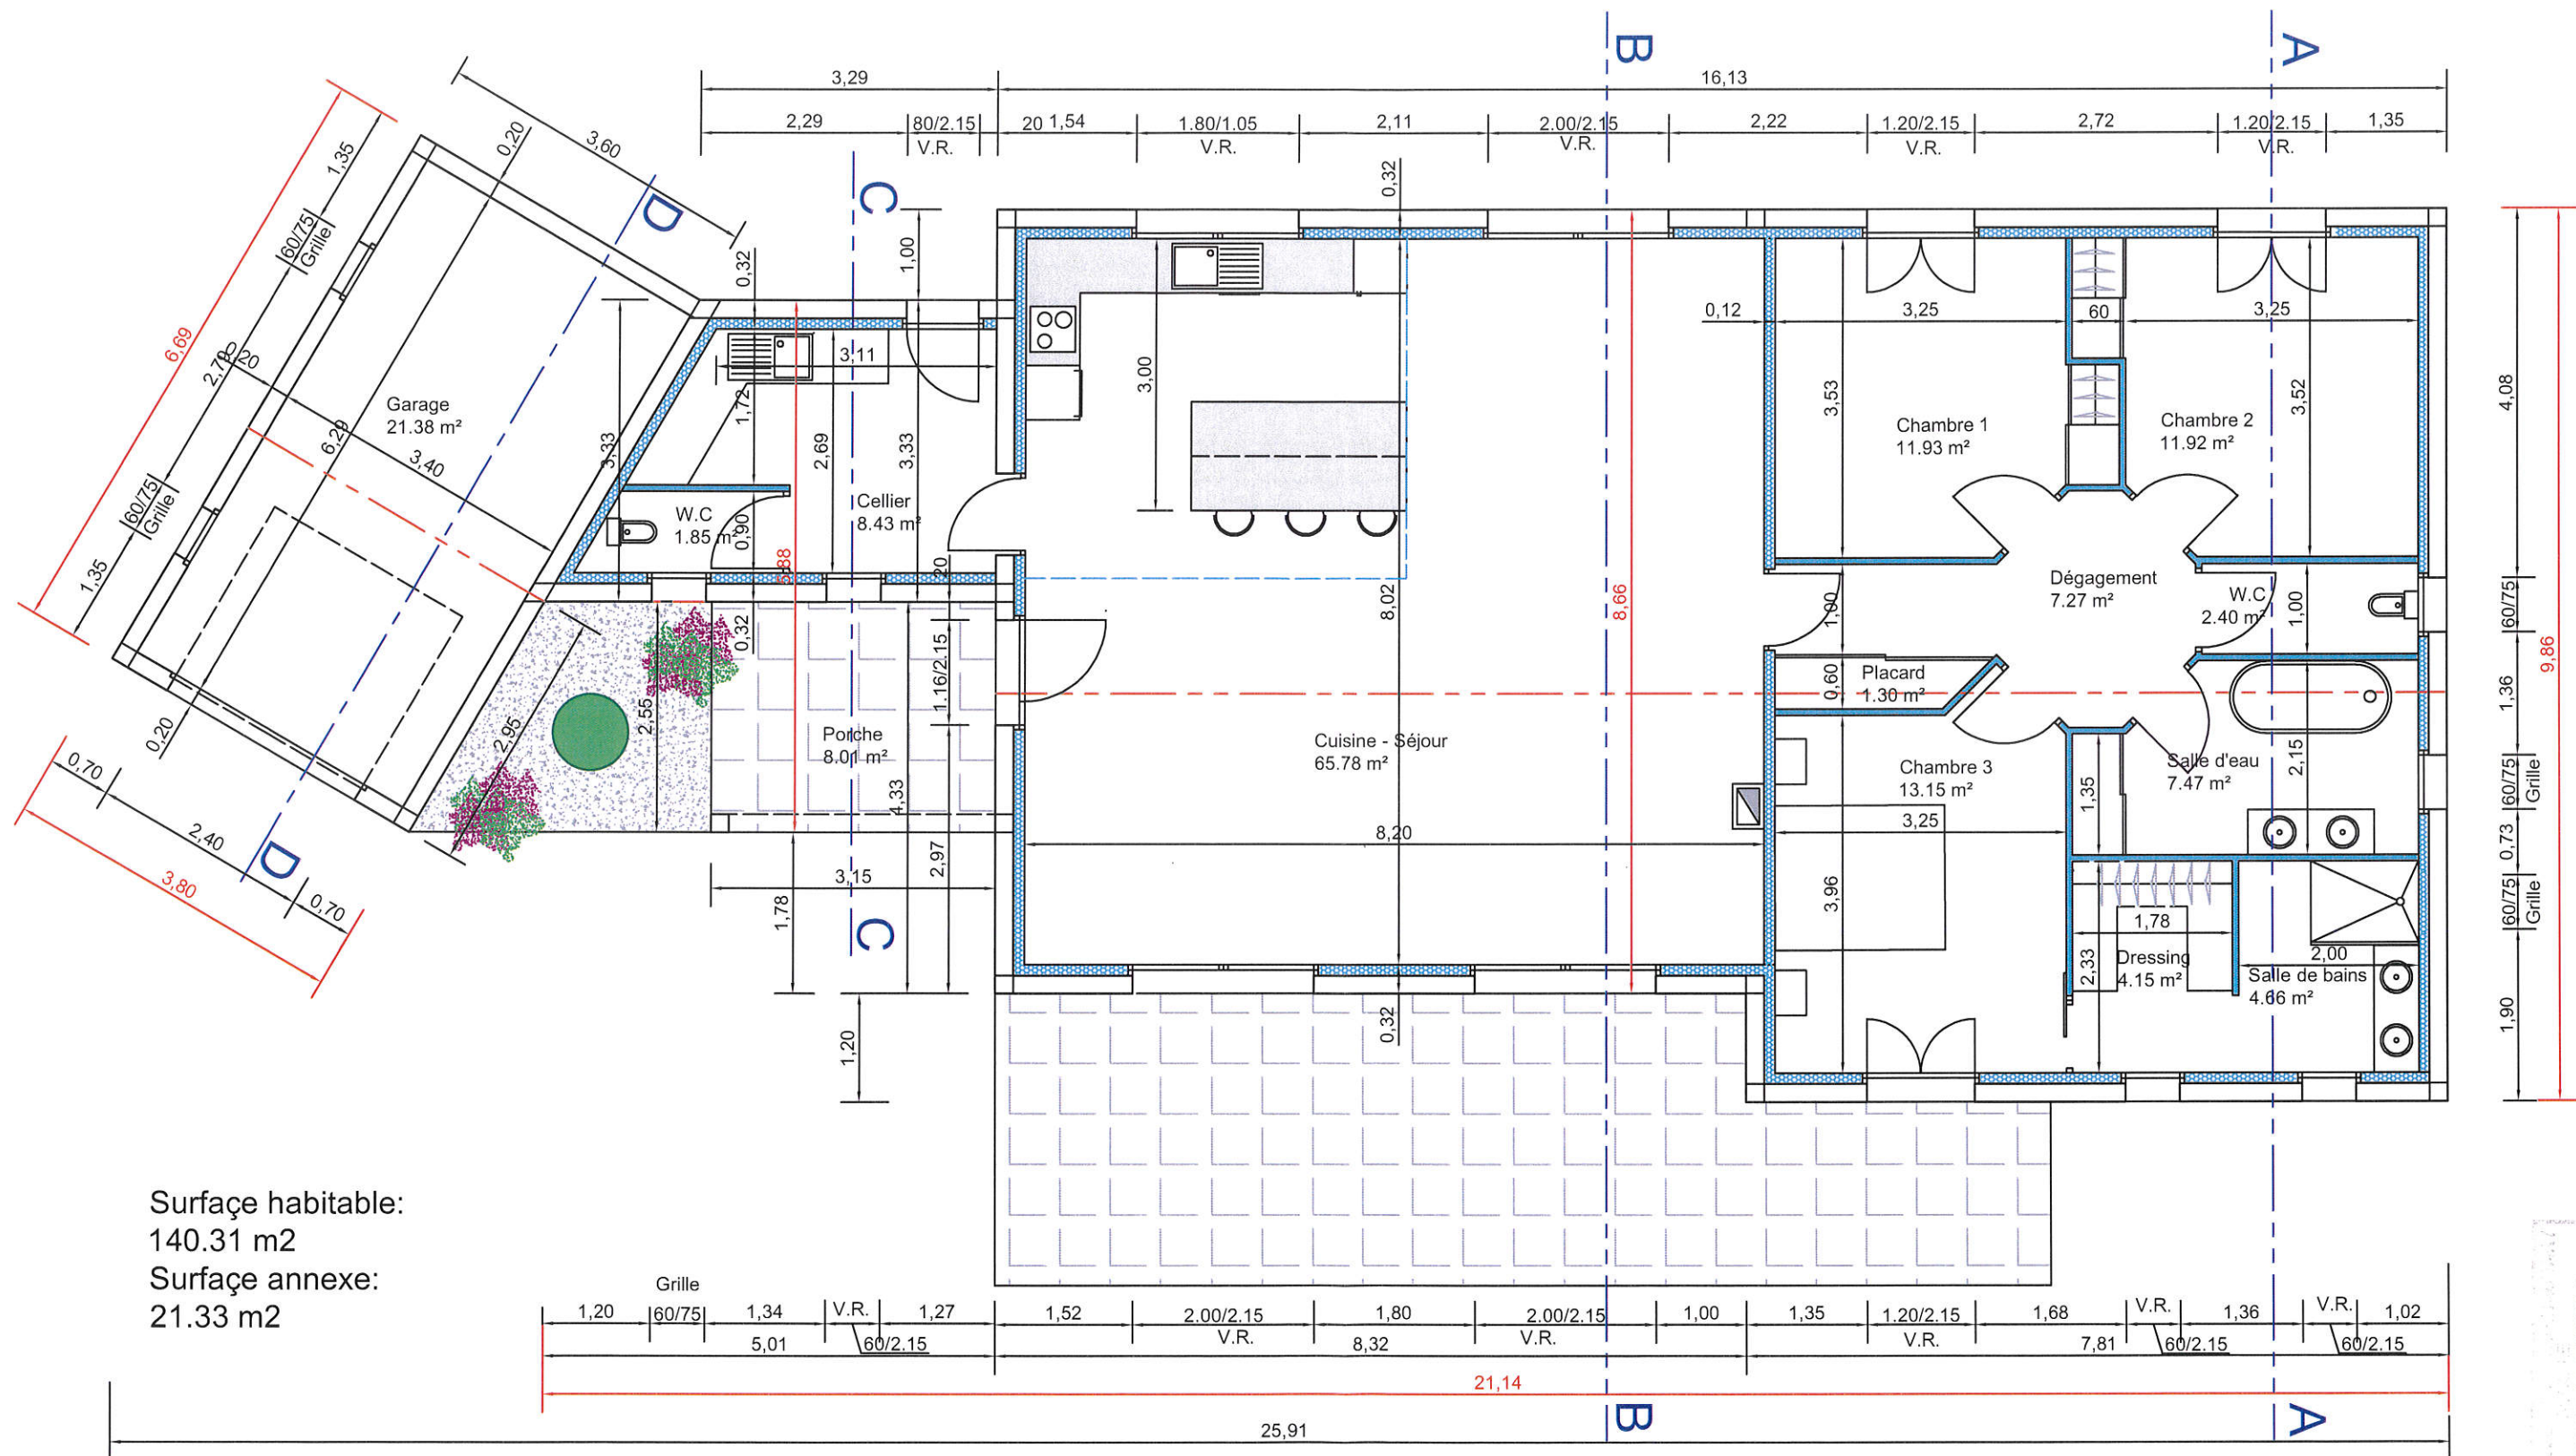

Plan Rez de Chaussée
Echelle: 1 / 75 è.

PCMI 5c