



PCMI

Permis de Construire

02 Avril 2019

370-19-Maison Papais

PLAN MASSE PROJETE

Echelle : 1:300

02.3


L'ATELIER T

~~Laurent~~ TISSEYRE - Architecte DPLG

7 boulevard Gambetta

31250 - REVEL

Siret : 505 094 870 00027 - APE : 7111Z

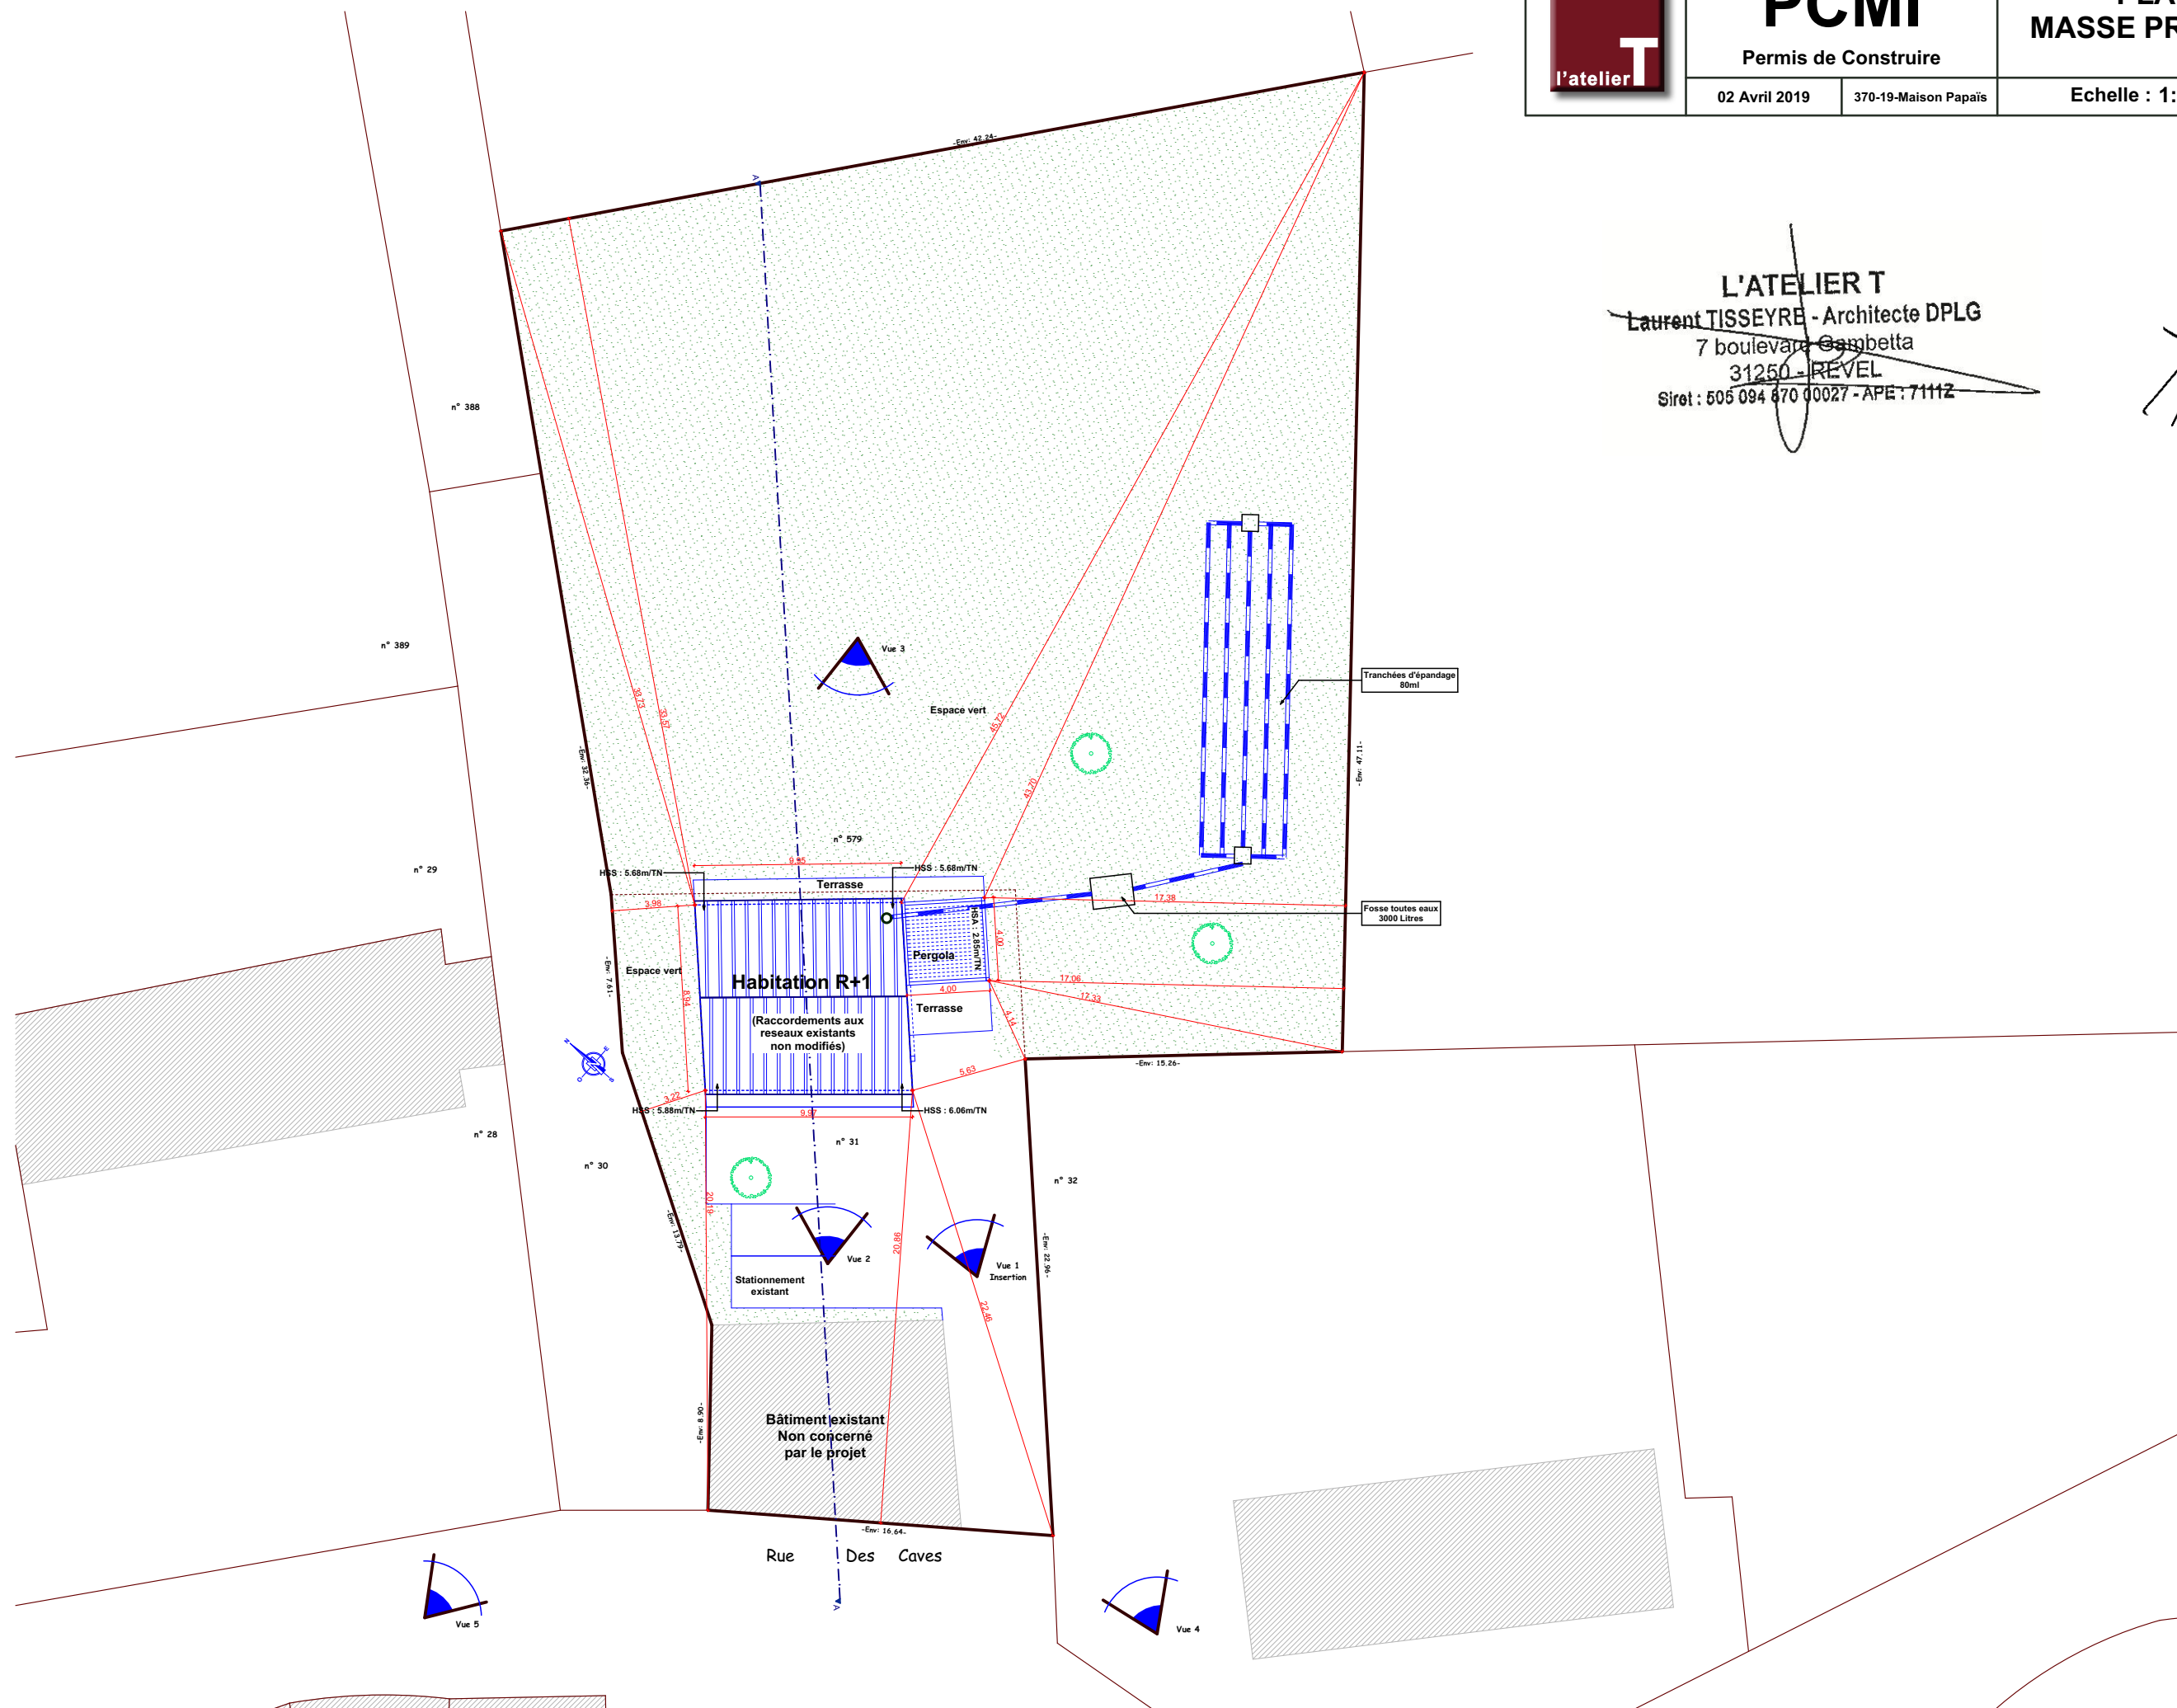

L'ATELIER T
Laurent TISSEYRE - Architecte DPLG
7 boulevard Gambetta
31250 - REVEL
Siret : 505 094 870 00027 - APE : 7111Z



PCMI

Permis de Construire

02 Avril 2019

PLAN

MASSE PROJETE

Echelle : 1:200

02.4

