
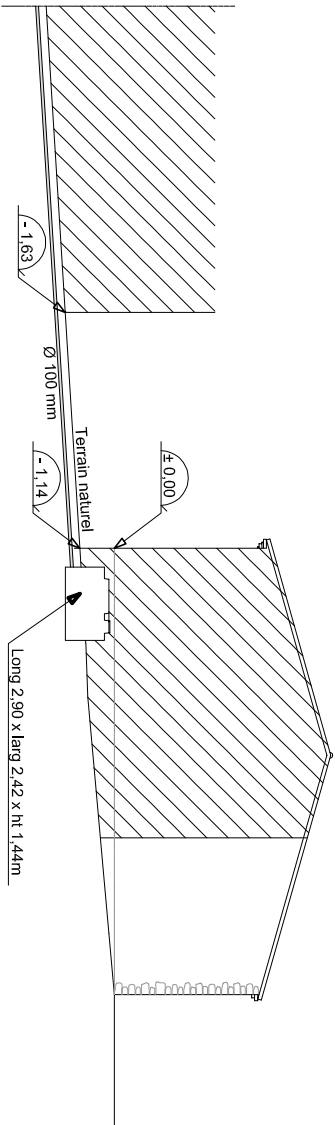


PROPRIETE DE : Mr et Mme MILLET
Hameau des Mairieux
11320 MONTMAUR
SECTION B
PARCELLE N° 85 et 86
SUPERFICIE : 164 m²
Hauteur maximum du bâtiment
= 8,46 m au faîtage / 0,00TN
Surface plancher de l'habitation
après travaux = 148,73 m²
RESEAUX :
Réseaux EDF, Télécom, AEP et EP
= existants et inchangés
Réseau assainissement
= Filière compacte 5 EH ECOFLO PE2
et rejet au fossé

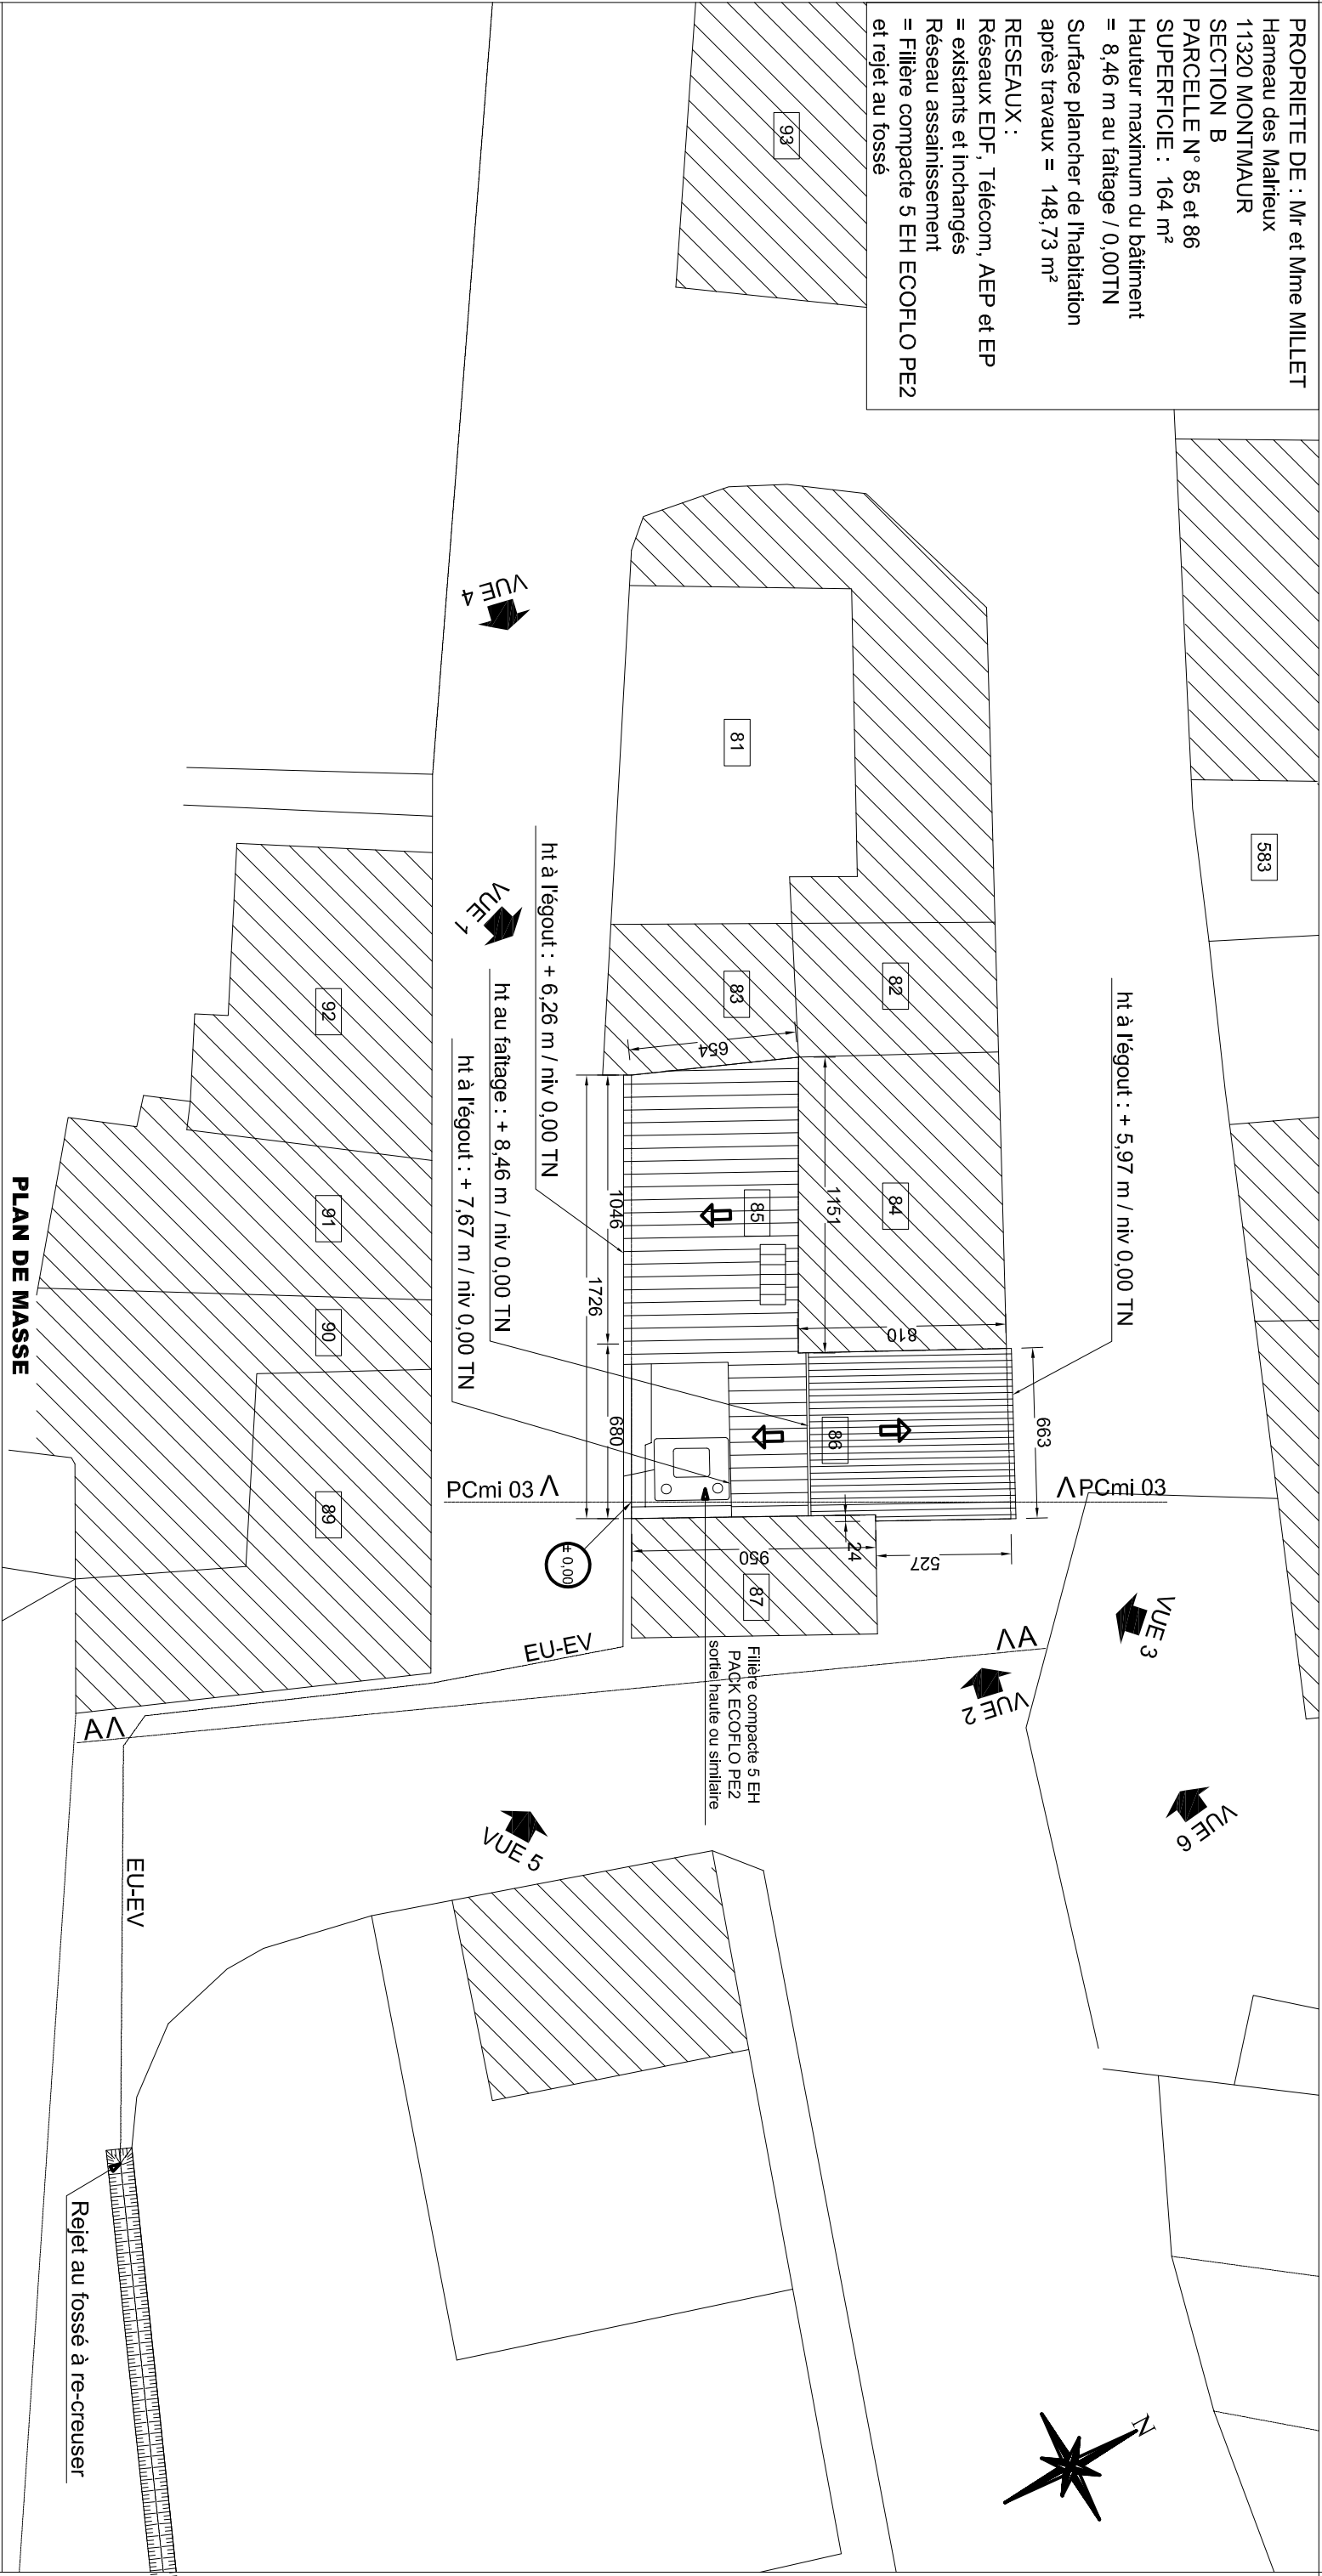

Mr. & Mme MILLET
Hameau des Mairieux
11 320 MONTMAUR

PCmi 02
Plan de masse - Coupe sur assainissement

Echelle : 1/250°
Page: