
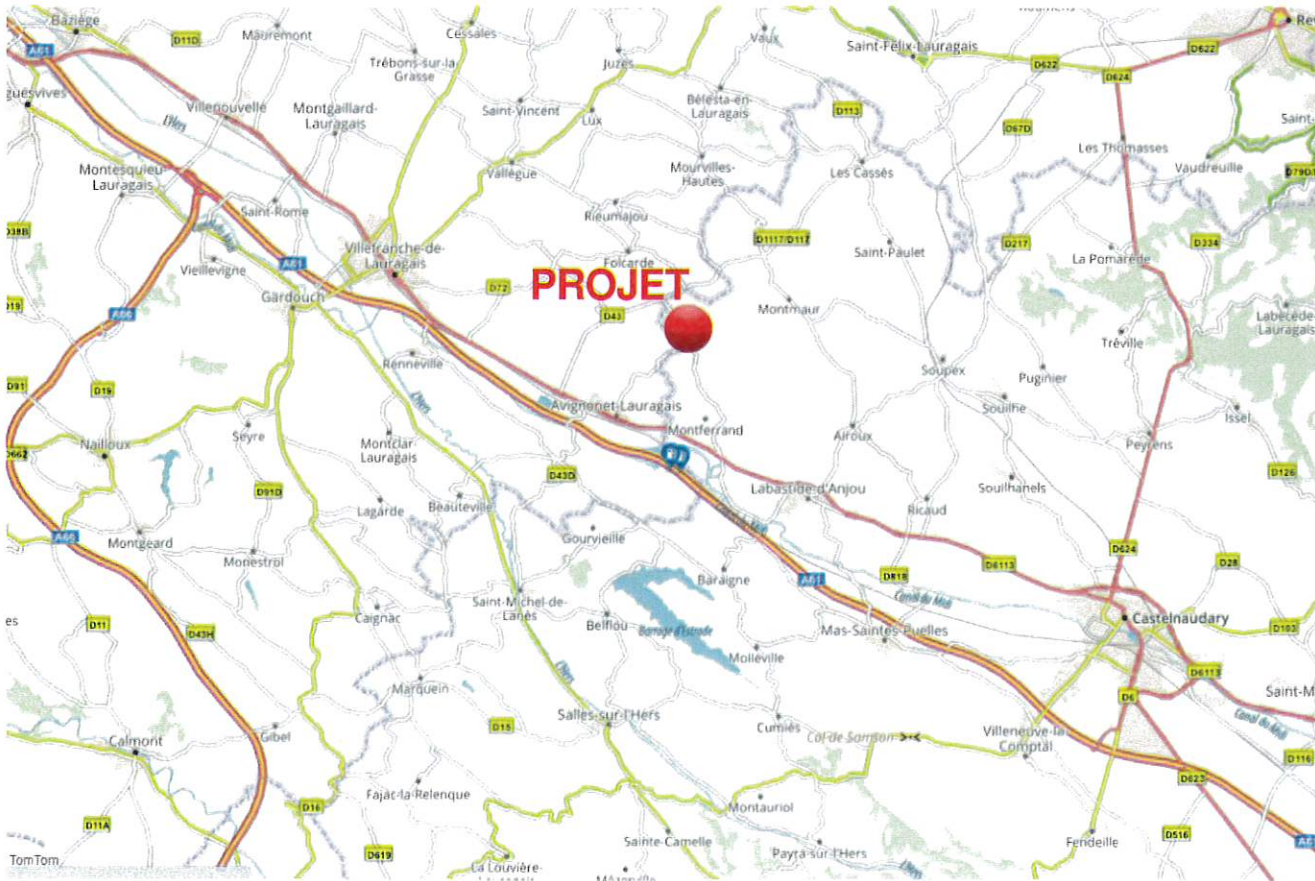
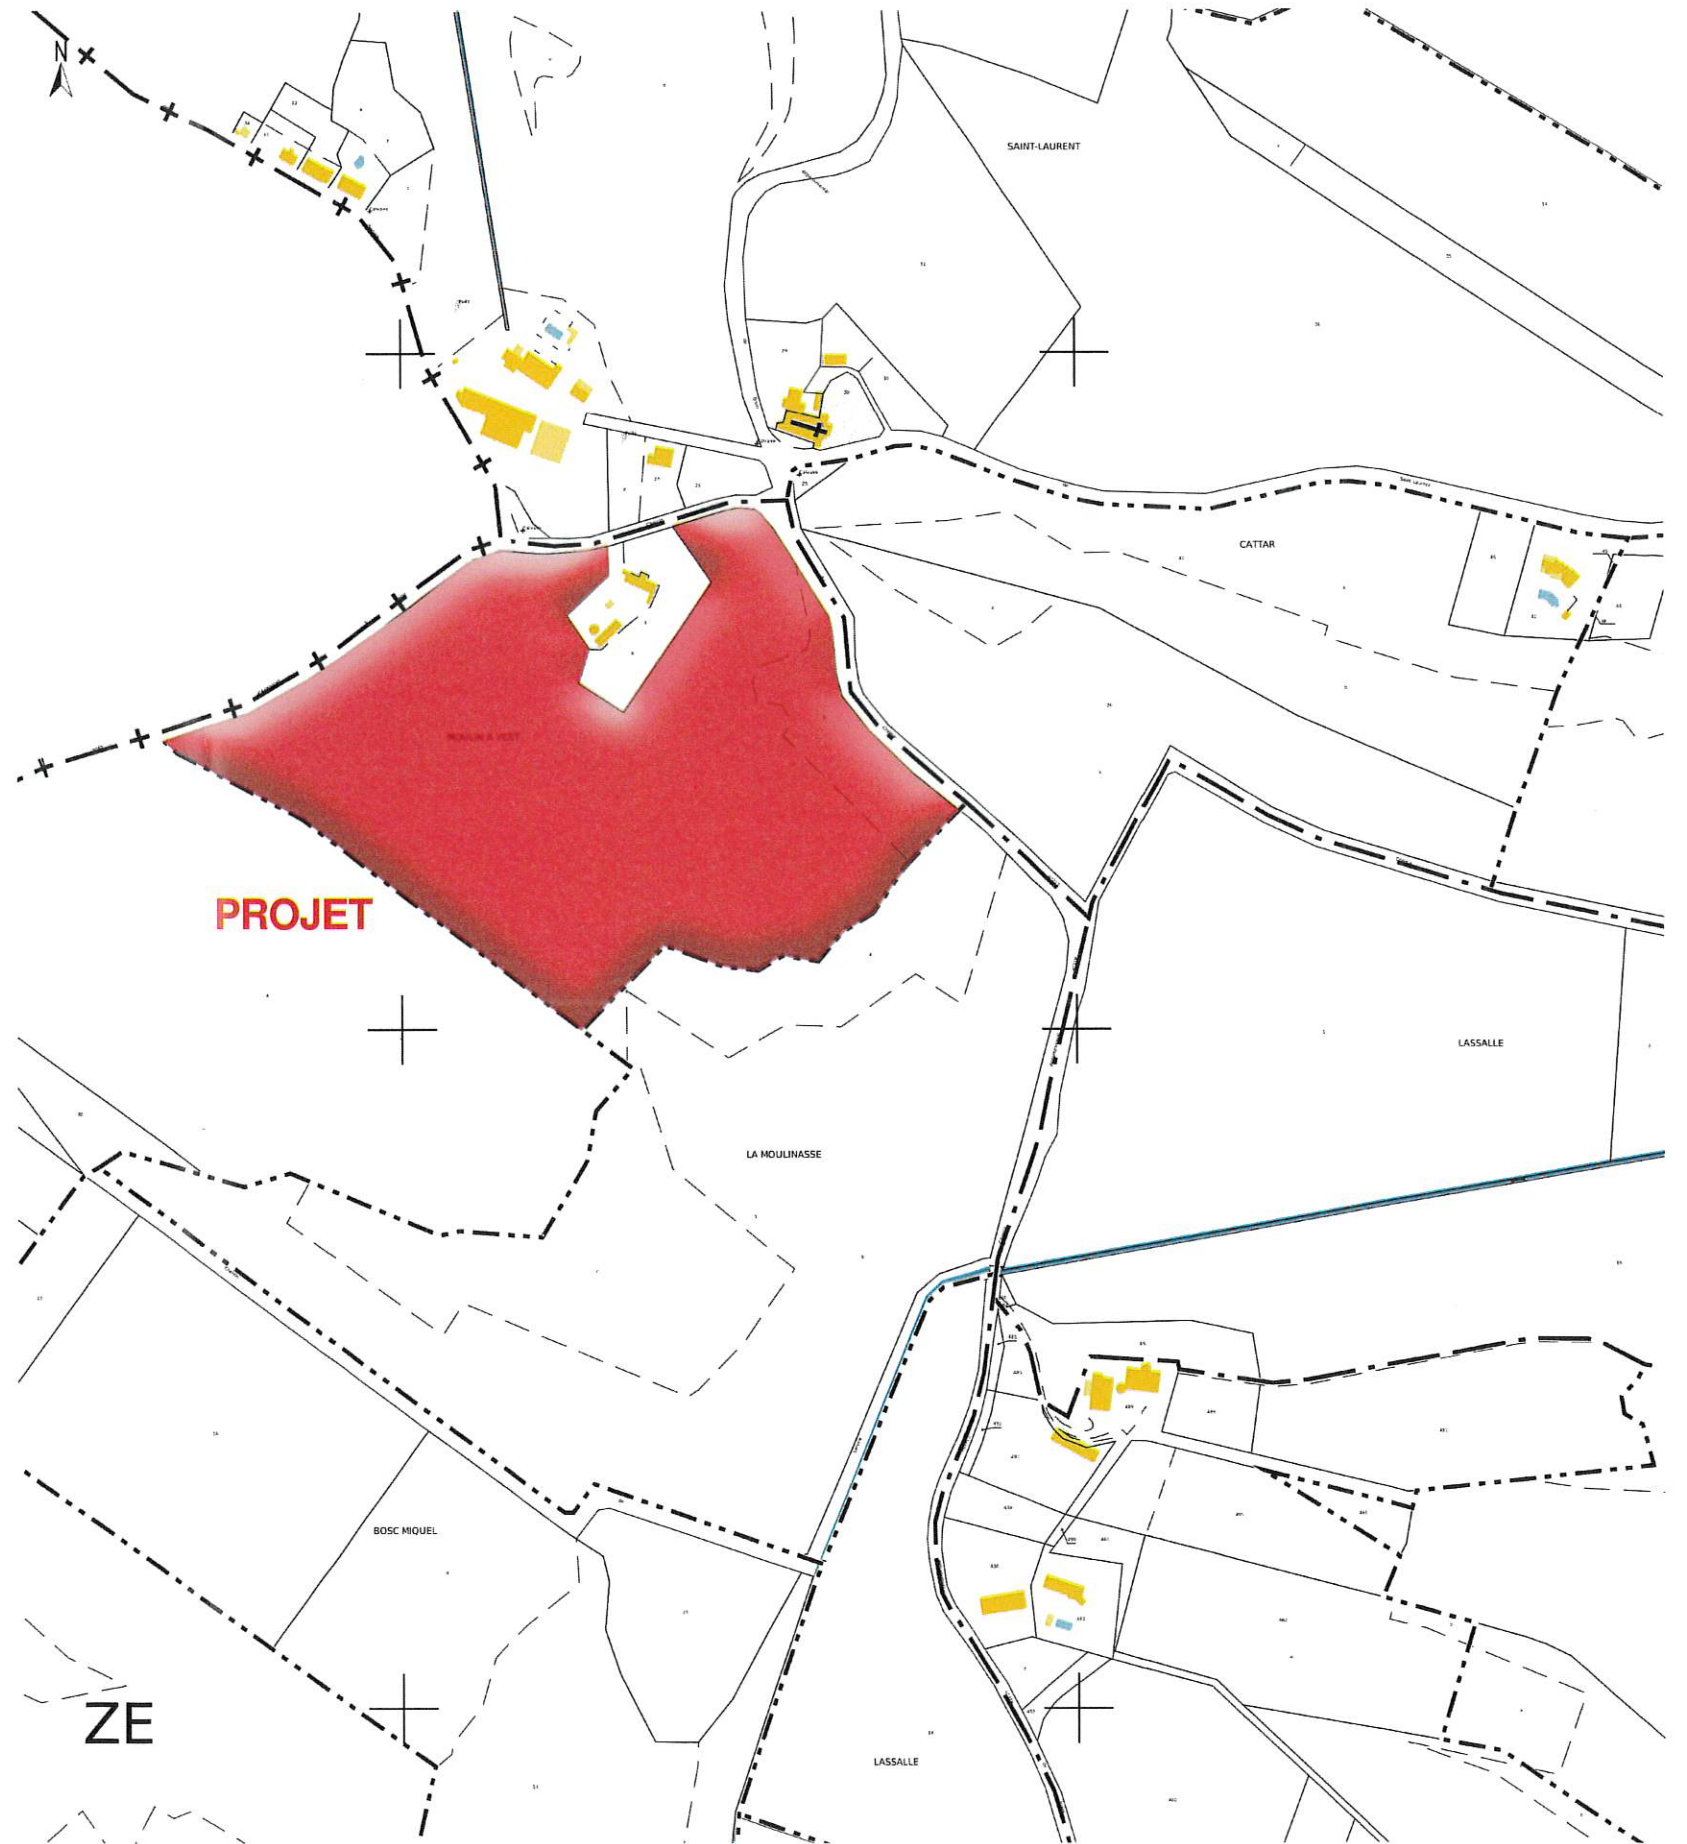


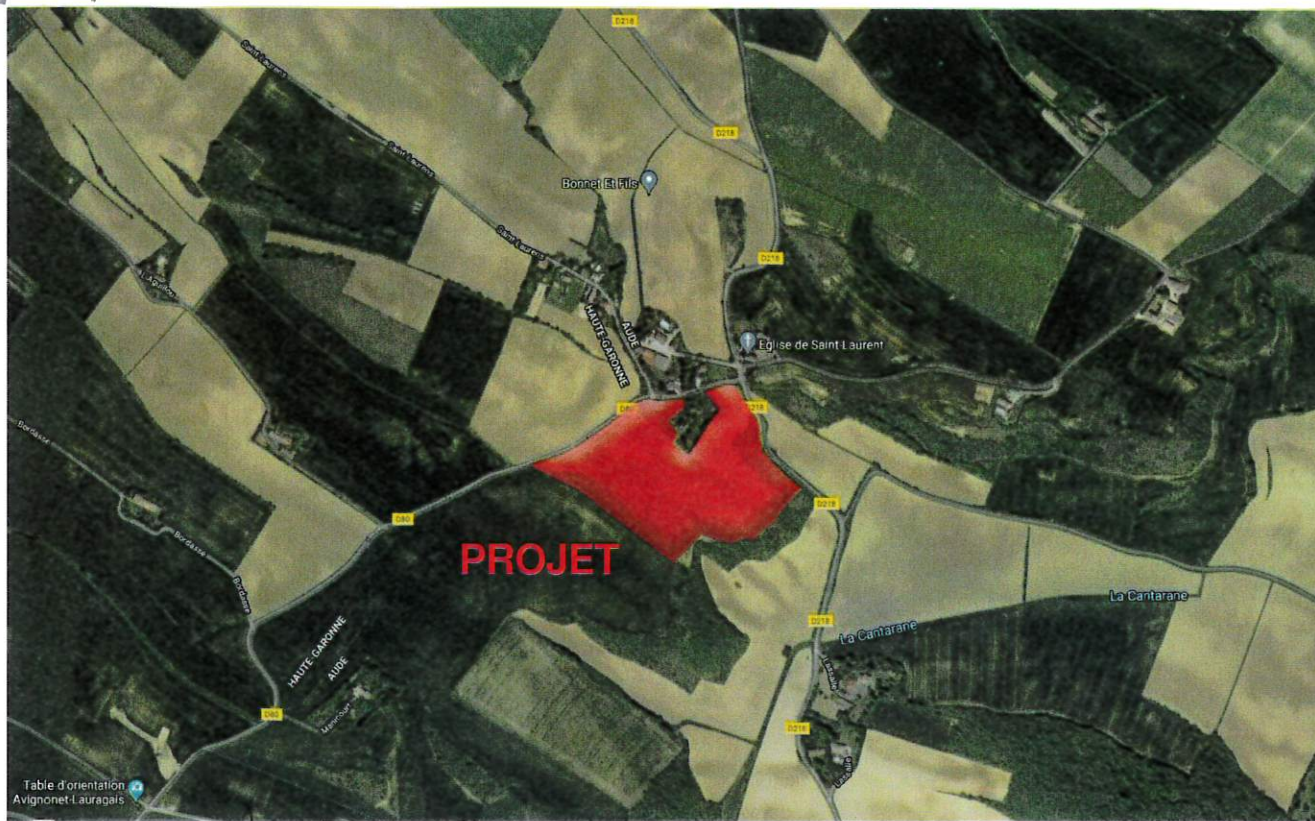

BATPROJ  
Philippe SPAGNOLI  
Bureau de dessin en bâtiment - Maître d'œuvre  
1, Impasse des Puits 11320 MONTFERRAND  
Tél. 04 68 23 20 61  
Mail. contact@batproj.fr

## PLAN DE SITUATION


Mai 2021

Echelle: /

M. BONNET  
CHEMIN SAINT LAURENT  
11320 MONTFERRAND

PCMI  
01

Les présents plans sont exclusivement destinés à la demande de permis de construire.  
Ce ne sont pas des plans d'exécution pouvant être directement utilisés pour réaliser la construction.  
Toute modification, édition, utilisation ou diffusion non autorisée est interdite.

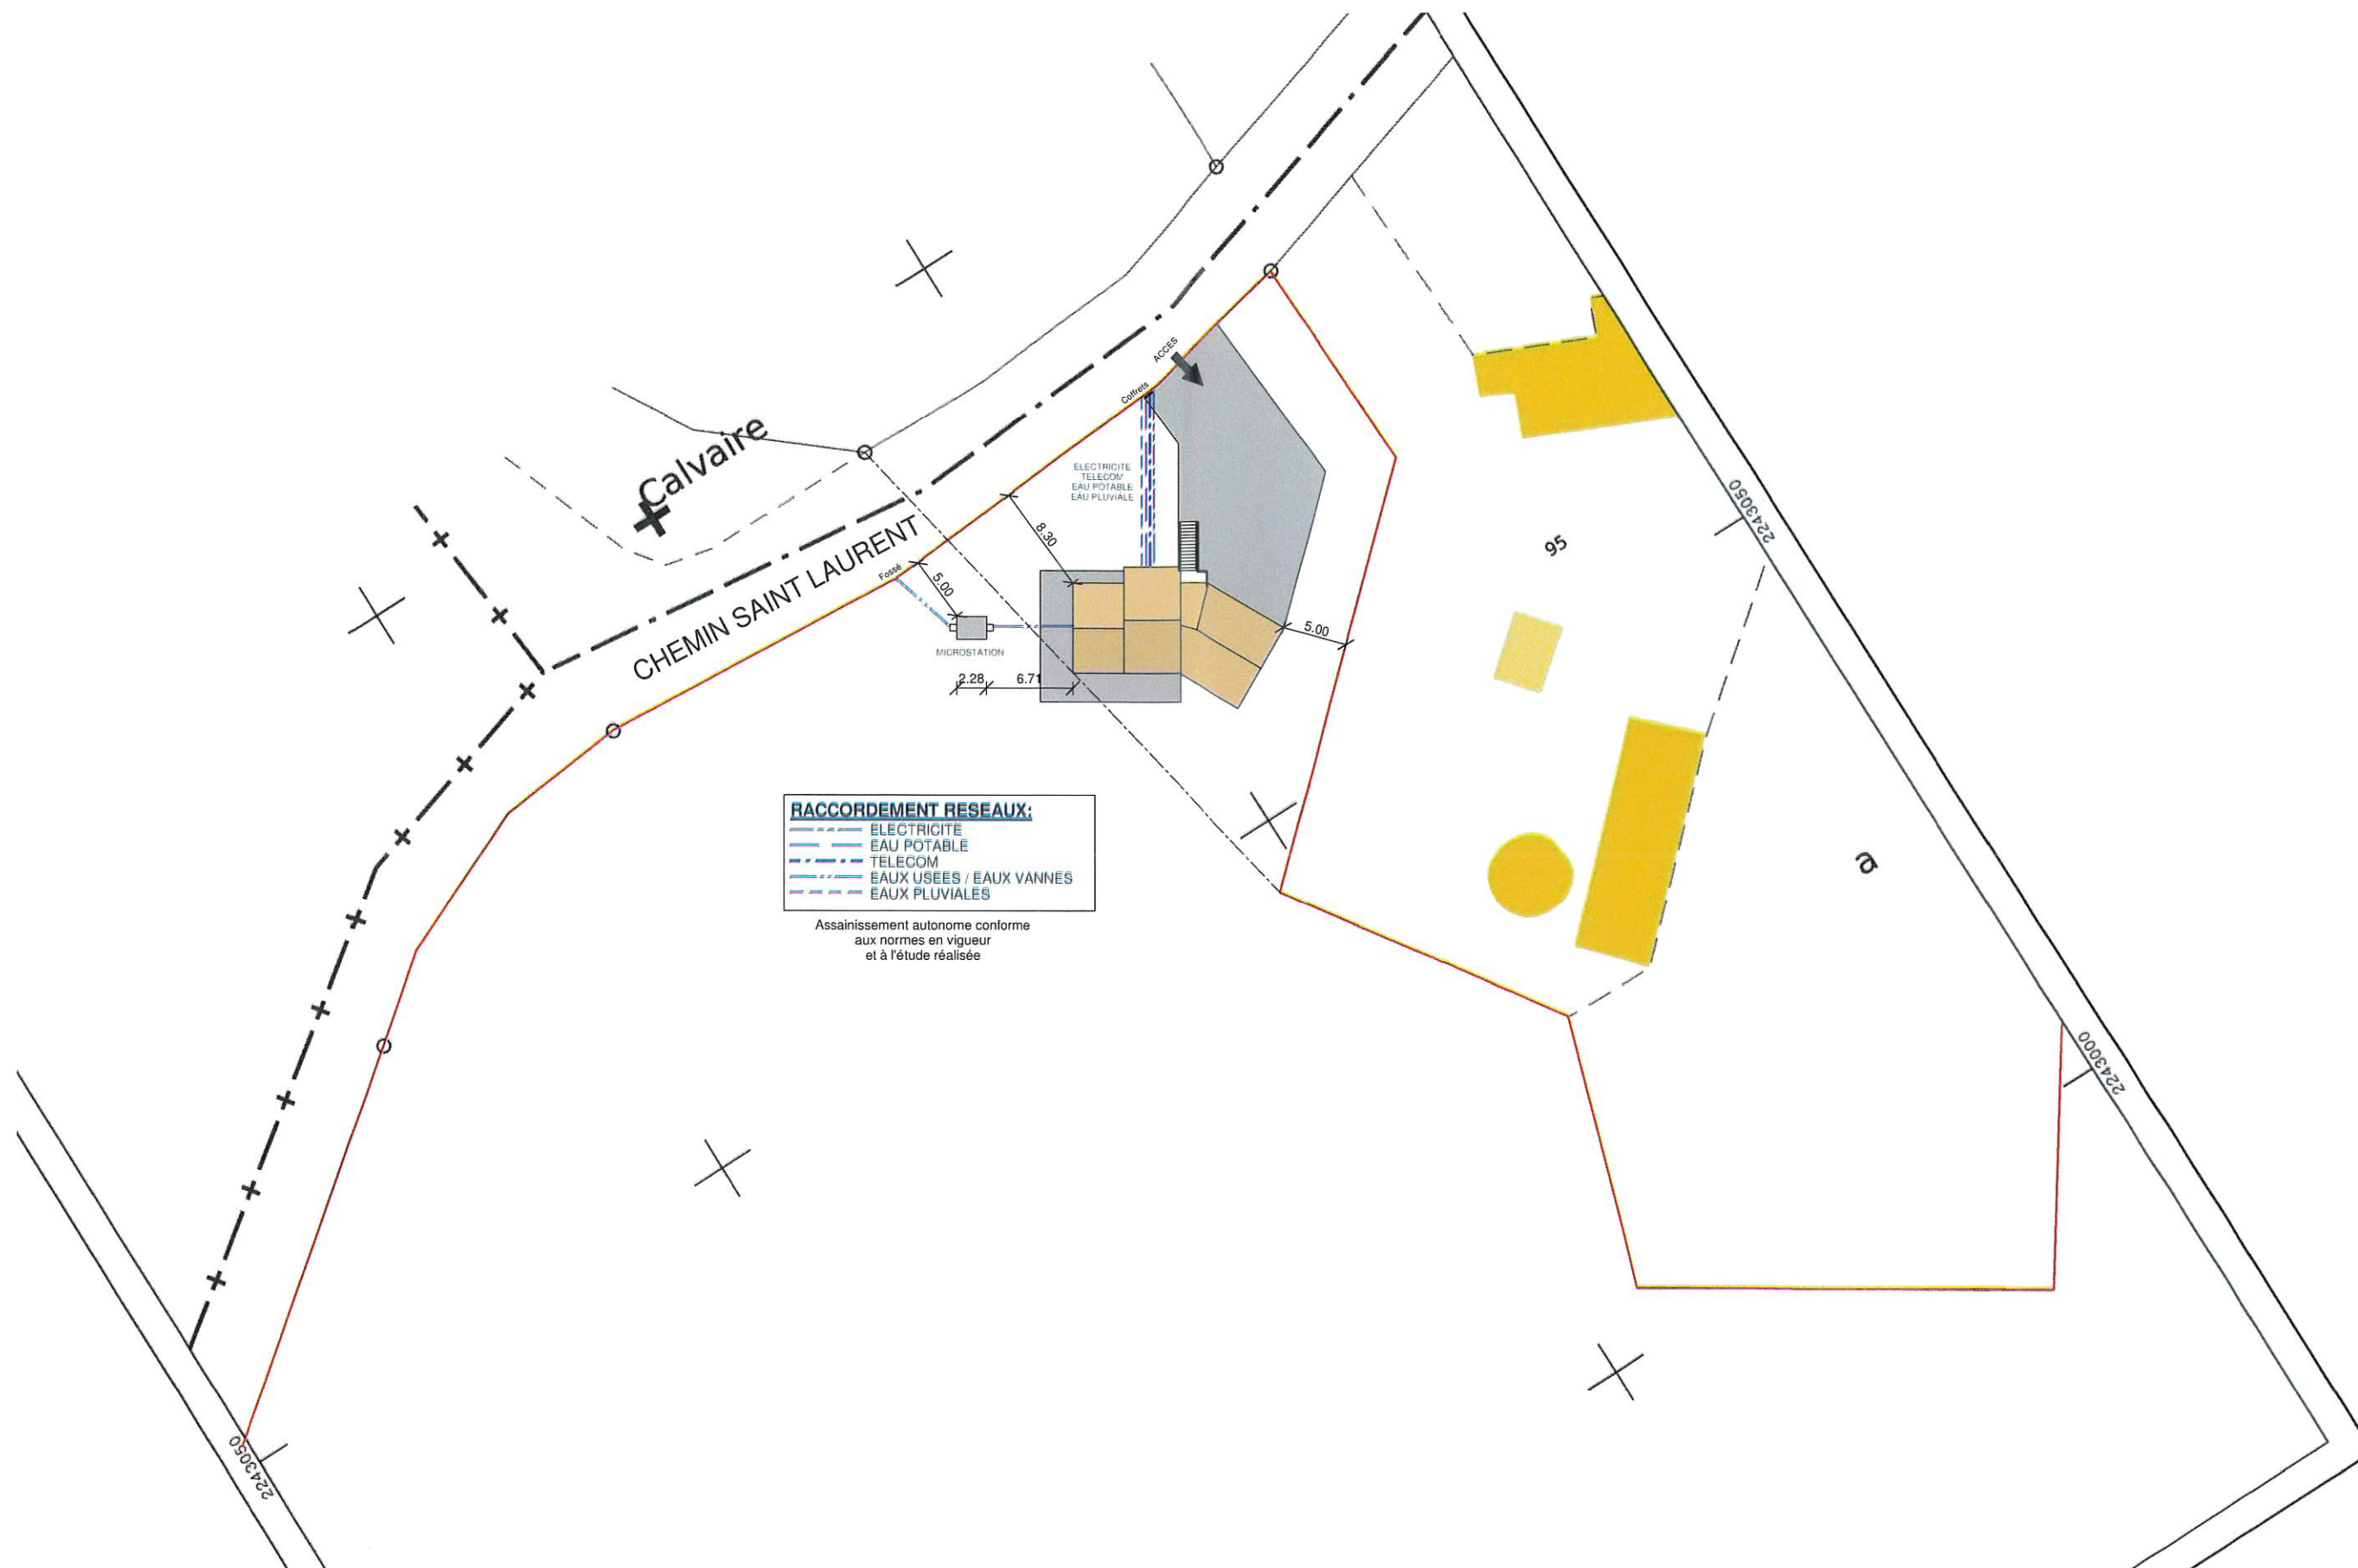


BATPROJ  
Philippe SPAGNOLI  
Bureau de dessin en bâtiment - Maître d'œuvre  
1, Impasse des Puits 11320 MONTFERRAND  
Tél. 04 68 23 20 61  
Mail. contact@batproj.fr

## PLAN DE MASSE




Mars 2021

Echelle: 1/500

M. BONNET  
CHEMIN SAINT LAURENT  
11320 MONTFERRAND

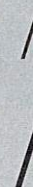

Les présents plans sont exclusivement destinés à la demande de permis de construire.  
Ce ne sont pas des plans d'exécution pouvant être directement utilisés pour réaliser la construction.  
Toute modification, édition, utilisation ou diffusion non autorisée est interdite.

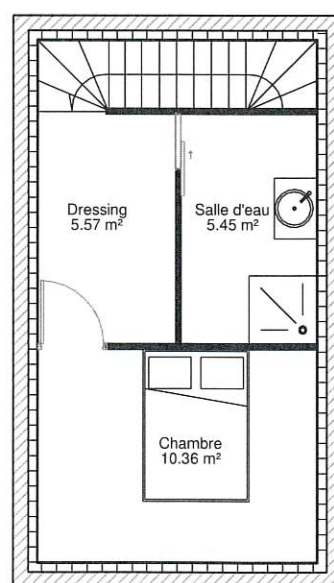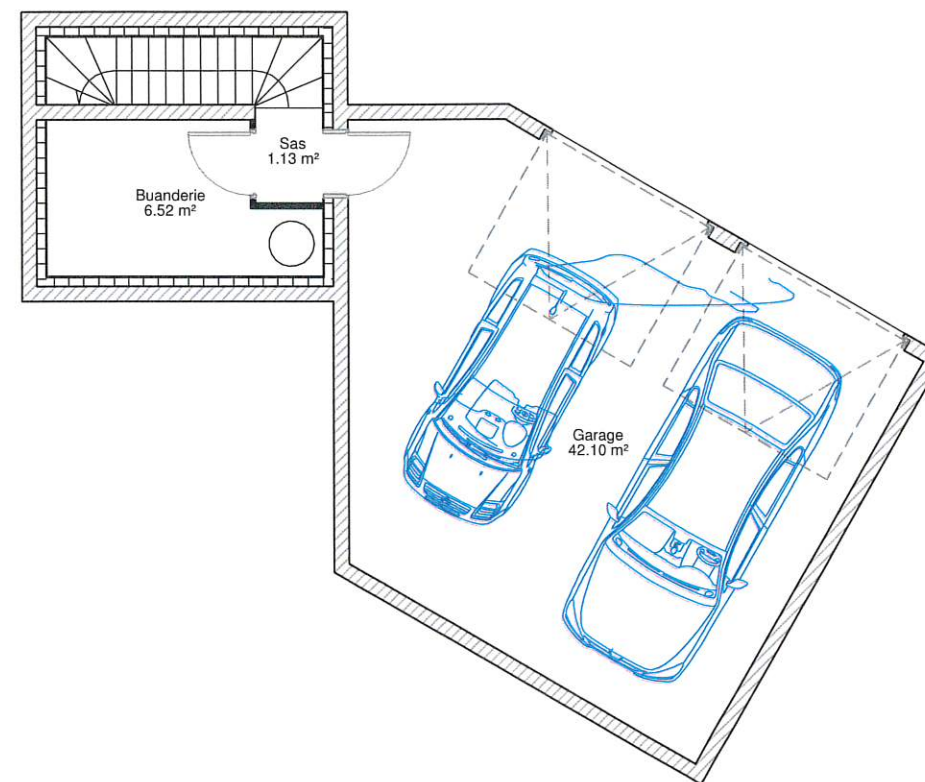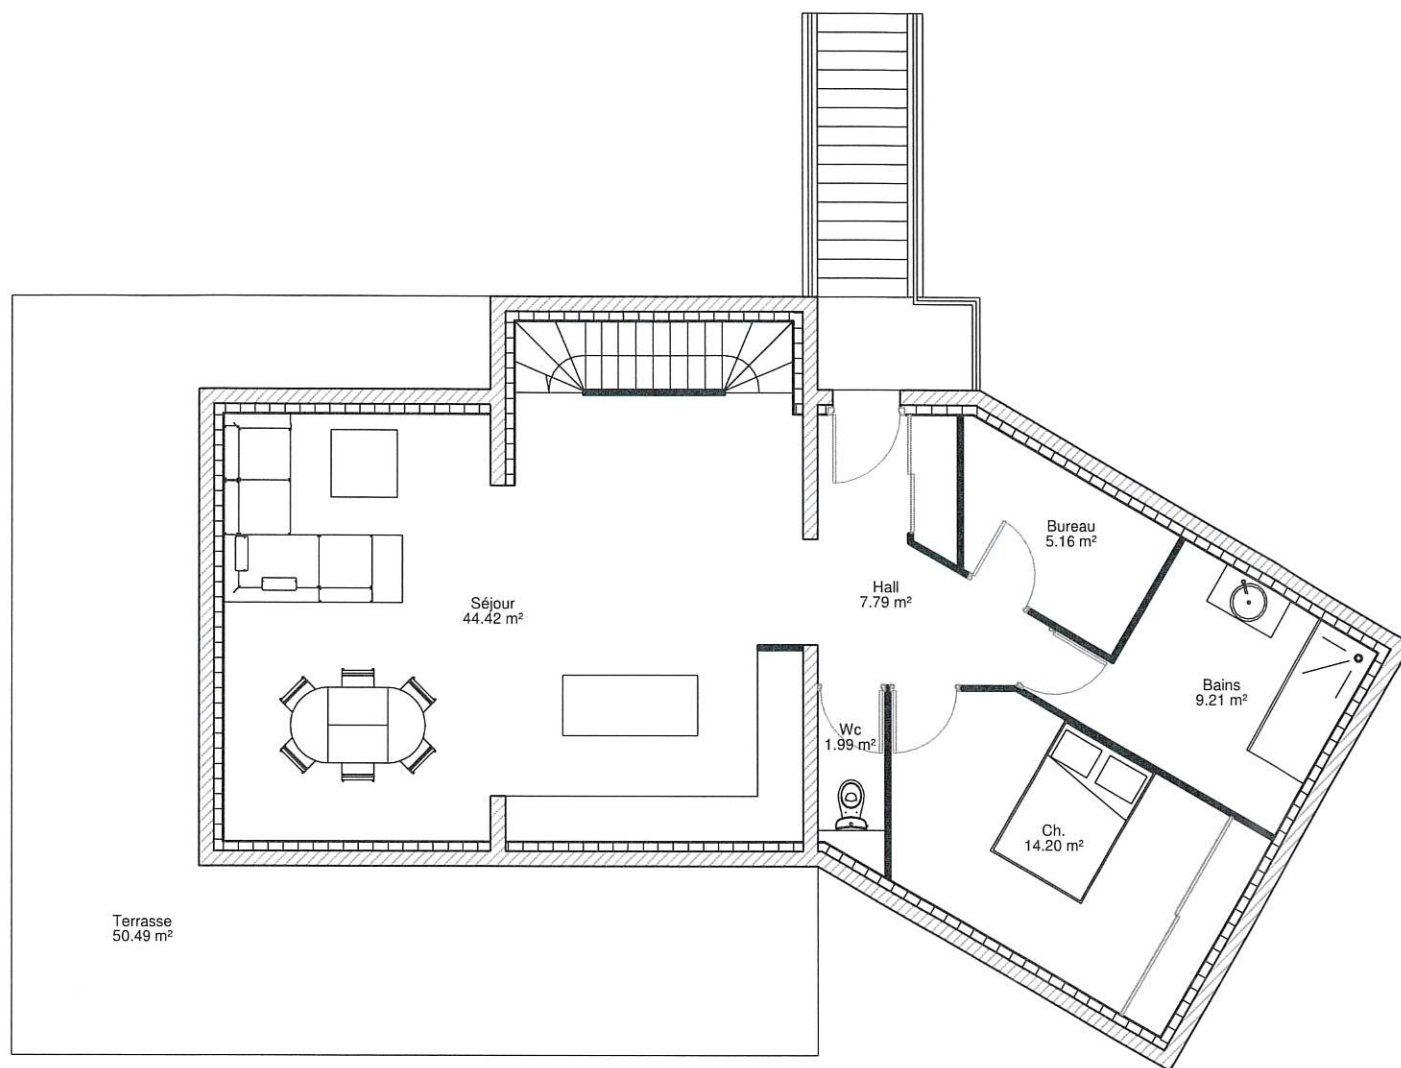

BATPROJ  
Philippe SPAGNOLI  
Bureau de dessin en bâtiment - Maître d'oeuvre  
1, Impasse des Puits 11320 MONTFERRAND  
Tél. 04 68 23 20 61  
Mail. contact@batproj.fr

## PLANS

Mars 2021

Echelle: 1/100

M. BONNET  
CHEMIN SAINT LAURENT  
11320 MONTFERRAND

/