


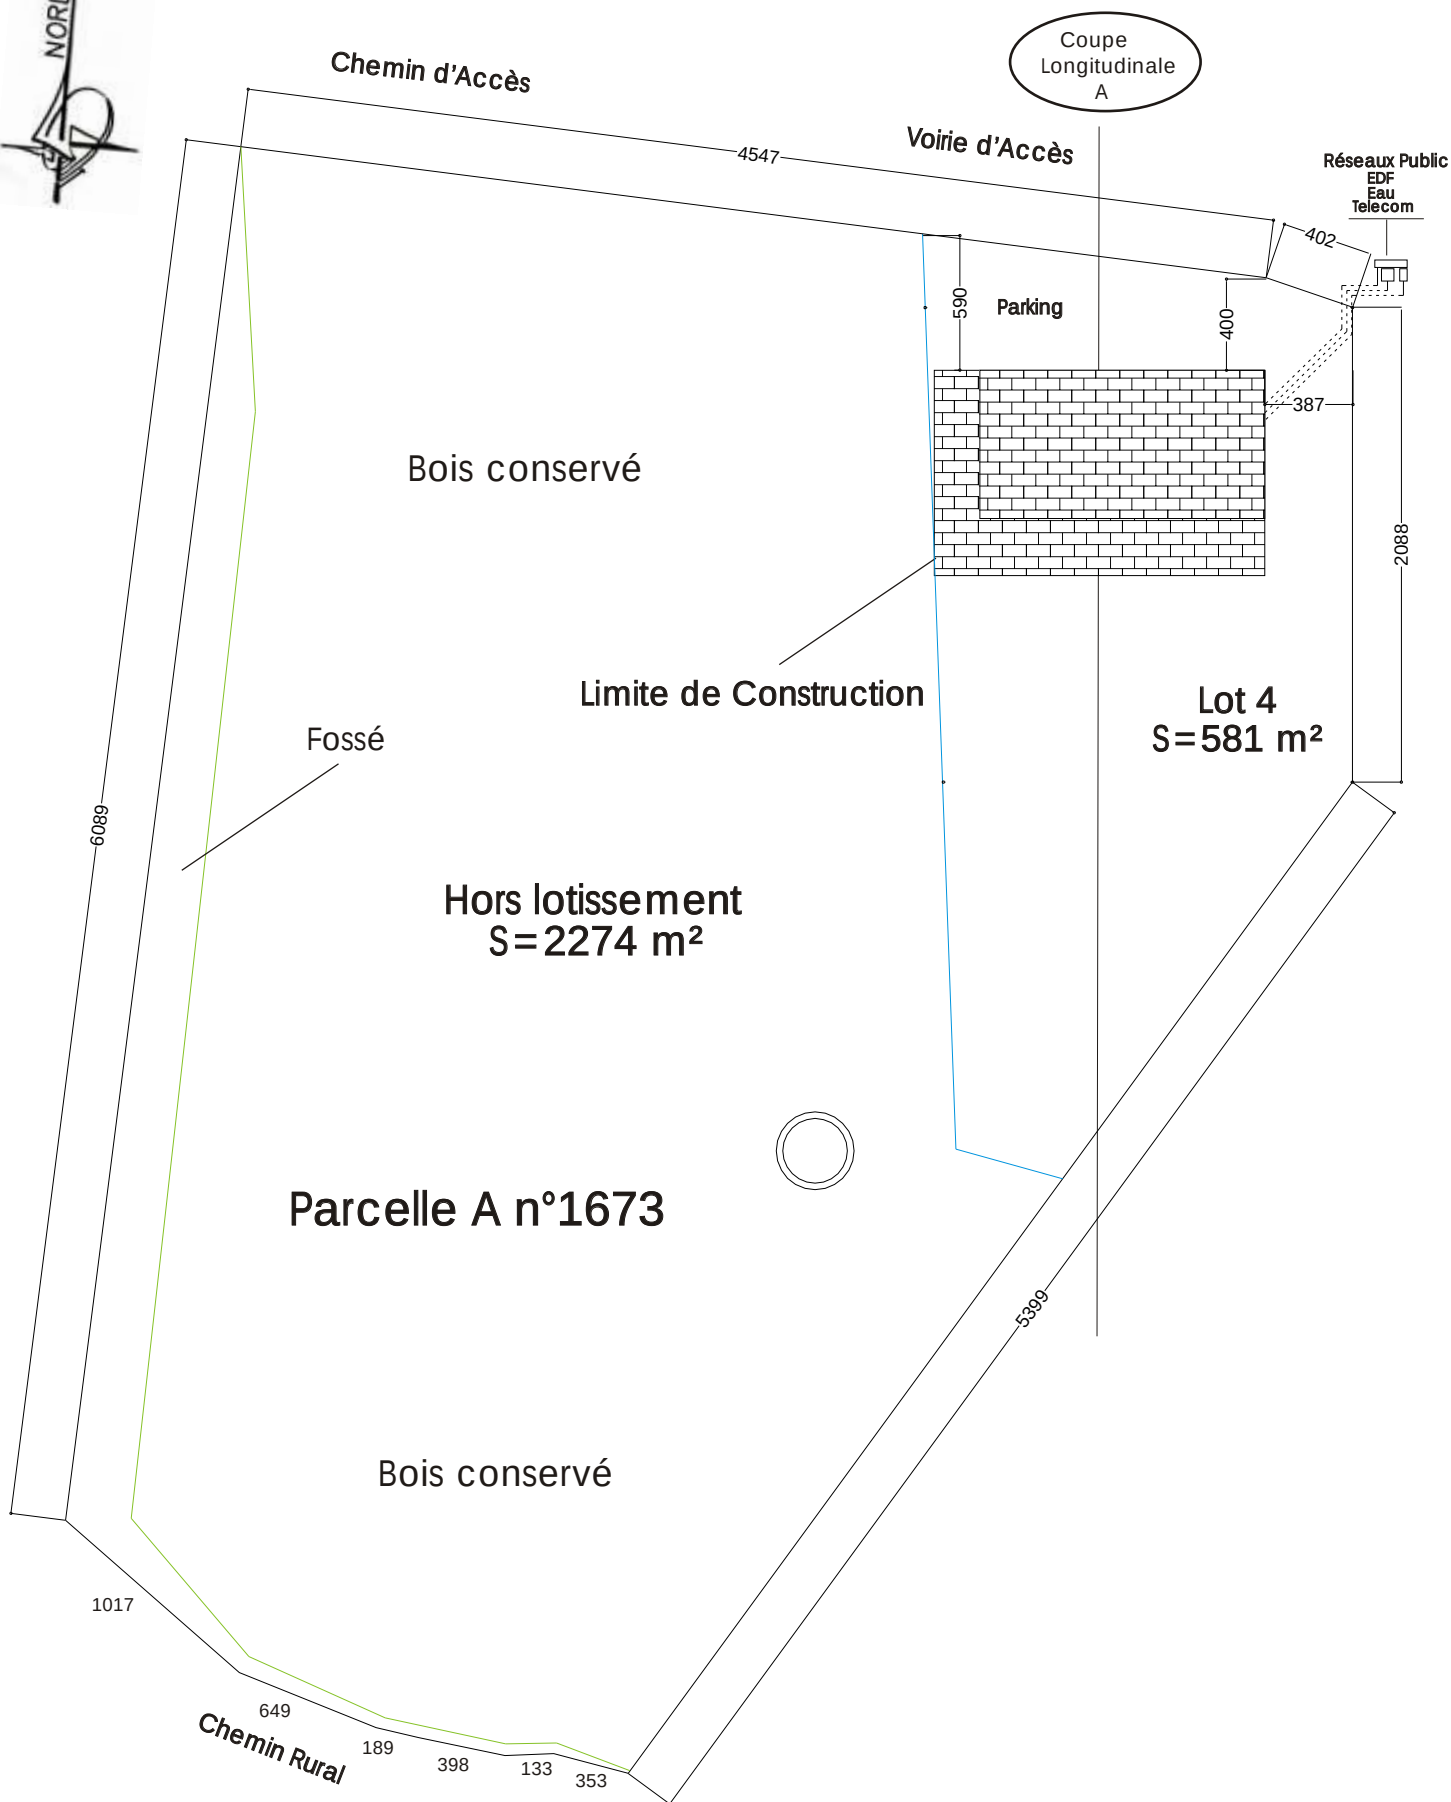

Date :

20/06/2021

**MAITRE D'OUVRAGE**

Mr Gérard Peytavi

Lieu de résidence :

04 Belherbette 81210

LACROUZETTE

Lieu du projet :

Commune de Verdun Lauragais 11400

Lieu dit "Pech de Bouille"

Echelle : 1/250

Pièce N° : PCMI -2

Plan de masse envisagée