
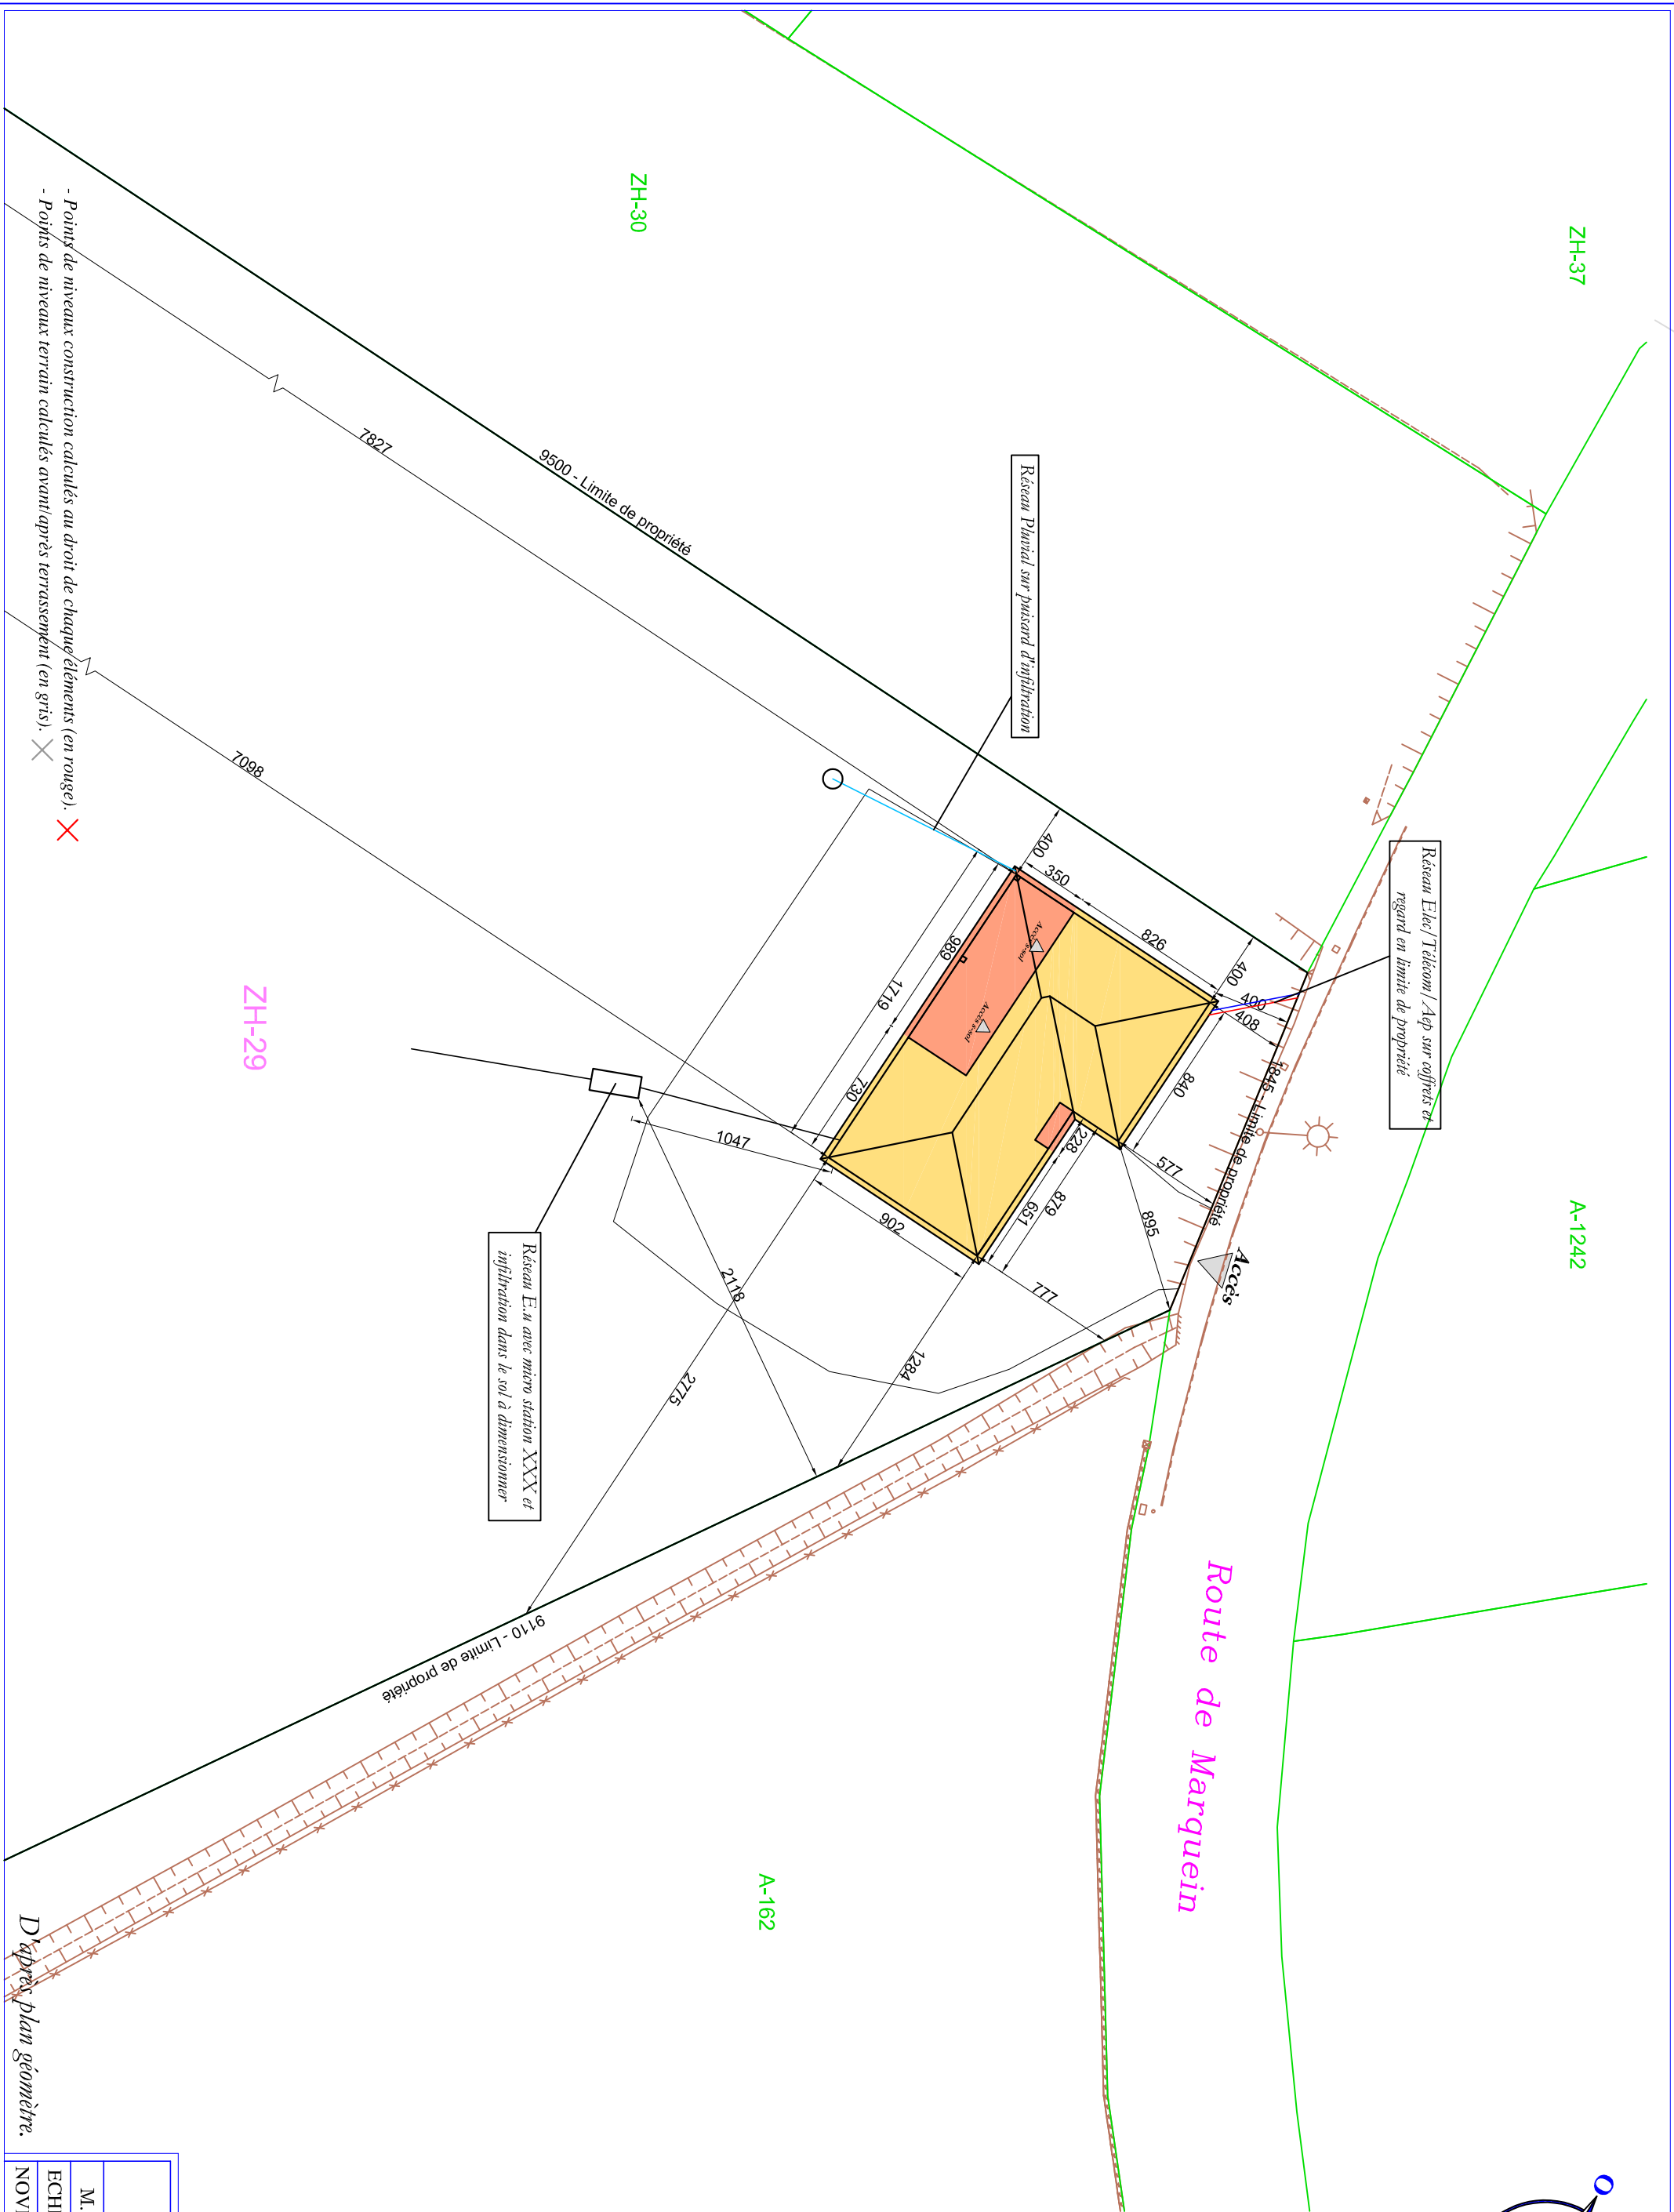


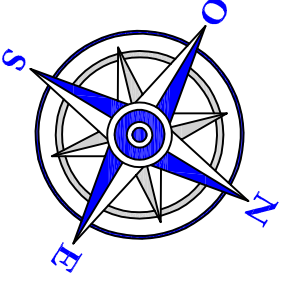

PLAN DE MASSE	
M. et Mme CASSARO	
ECHELLE : 1/300	PCM12
NOVEMBRE 2021	