

Commune : CASTELNAUDARY

Lieu dit: " Le Gueuleton"

Date : 05 Août 2020

Schéma de principe

Filière d'assainissement préconisée

Echelle: 1/500




Bureau d'études OPALE

ZI LA PLAINE

11 300 Courmoult

Tél: 04 68 69 20 01

Fax: 04 68 20 97 73

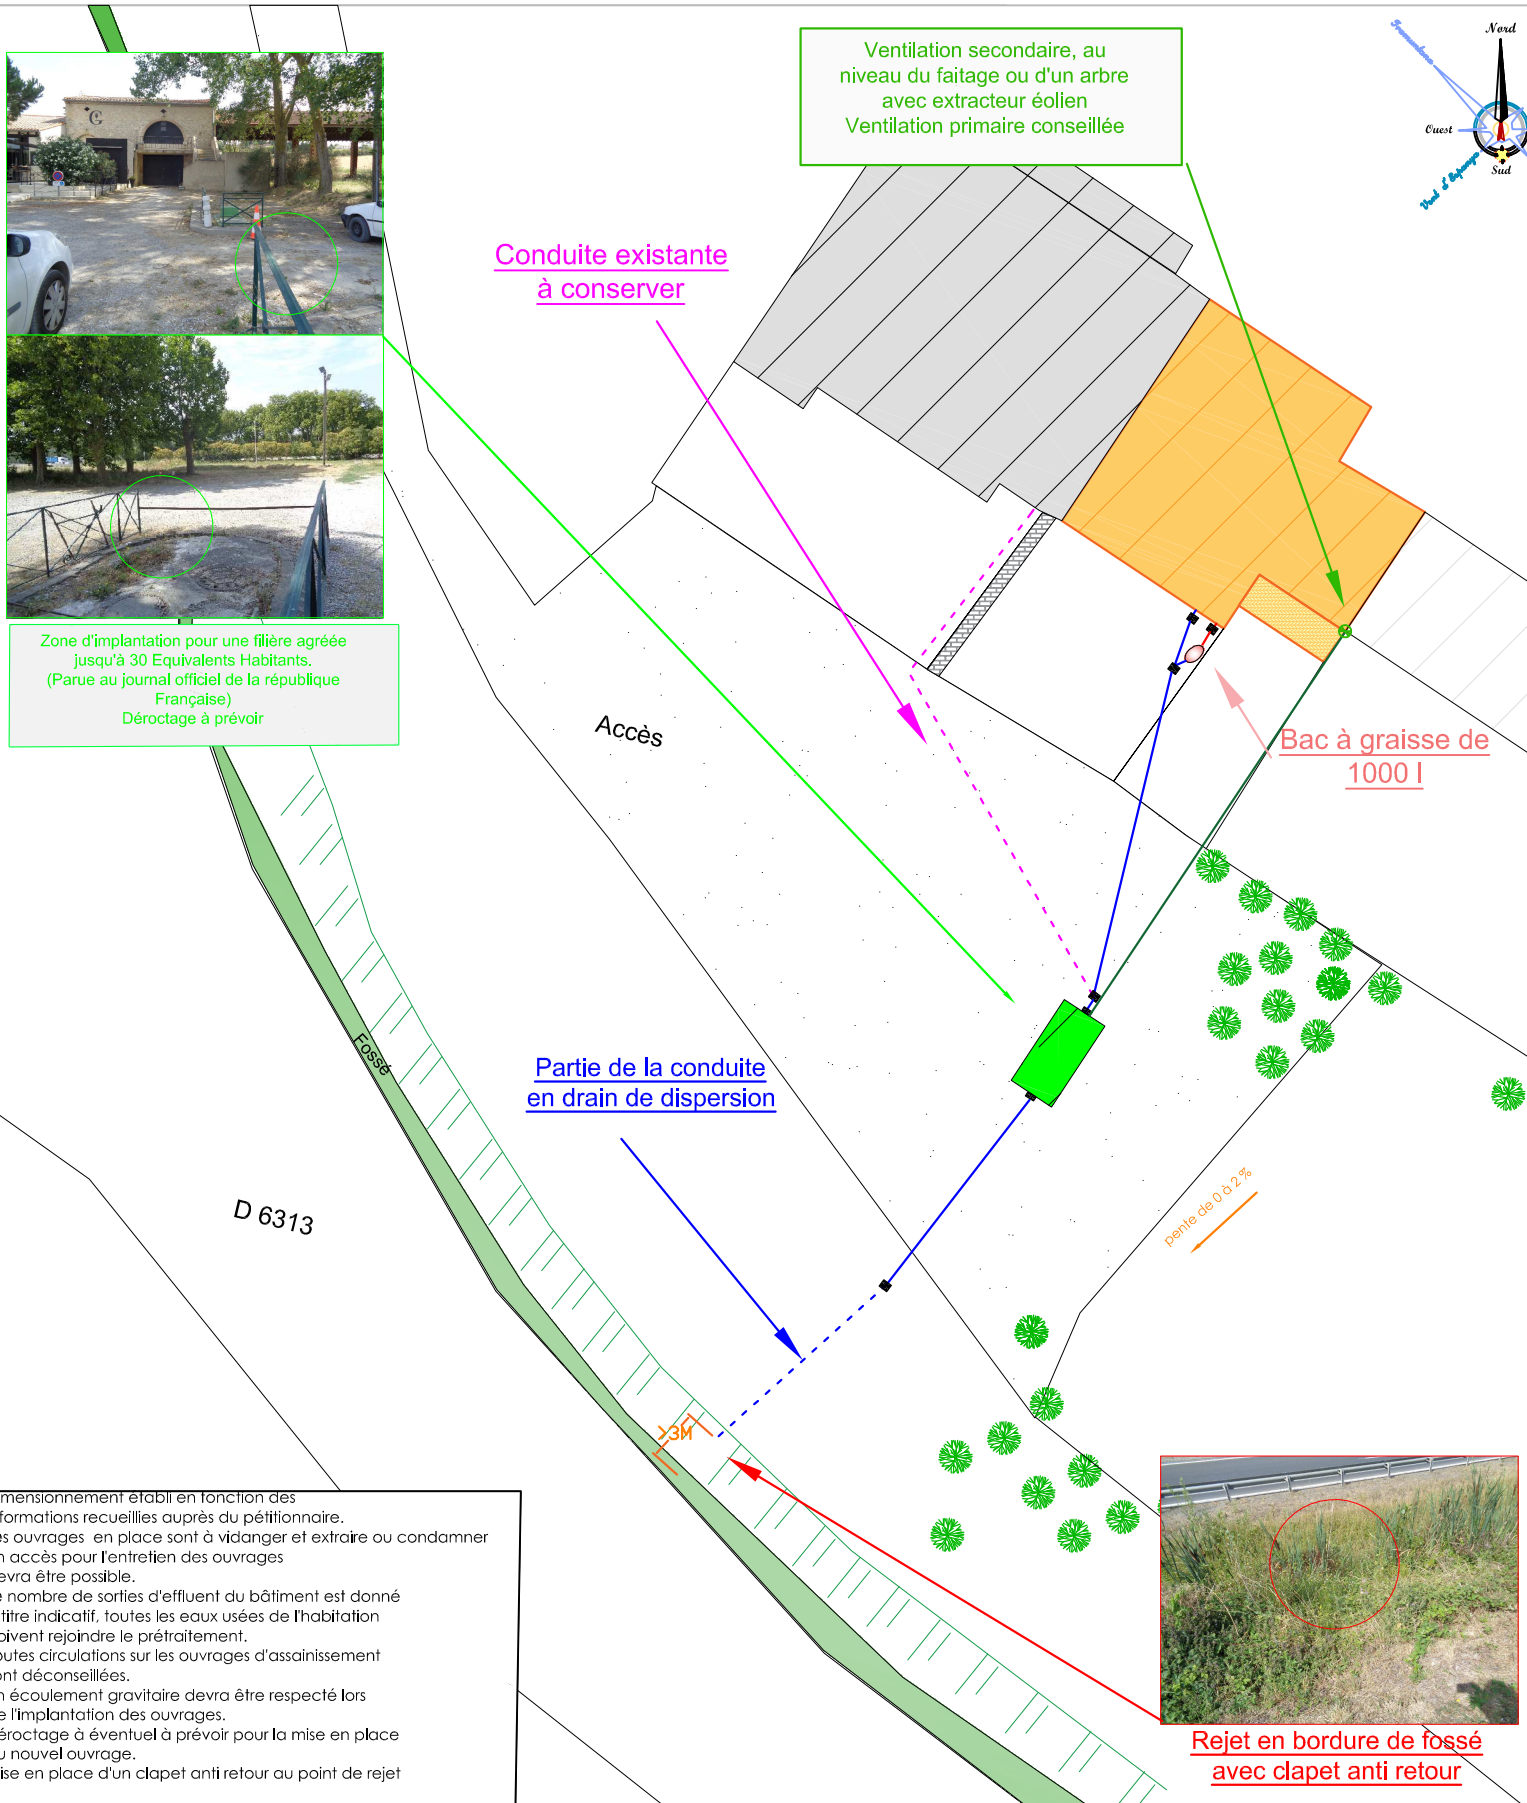

Dimensionnement établi en fonction des informations recueillies auprès du pétitionnaire.
Les ouvrages en place sont à vidanger et extraire ou condamner en accès pour l'entretien des ouvrages devra être possible.
Le nombre de sorties d'effluent du bâtiment est donné à titre indicatif, toutes les eaux usées de l'habitation doivent rejoindre le prétraitement.
Toutes circulations sur les ouvrages d'assainissement sont déconseillées.
L'écoulement gravitaire devra être respecté lors de l'implantation des ouvrages.
Déroctage à prévoir pour la mise en place du nouvel ouvrage.
Mise en place d'un clapet anti retour au point de rejet

Rejet en bordure de fossé avec clapet anti retour