

Commune : ISSEL
Lieu-dit "Terre l'Horte"

Date : 08 février 2019

Localisation géographique

Bureau d'études OPALE

ZA La Plaine


11 300 Cournanel

Tél: 04 68 69 20 01

Fax: 04 68 20 97 73



Zone d'implantation pour une filière agréée
de 7 Equivalents Habitants.
(Parue au journal officiel de la république
Française)

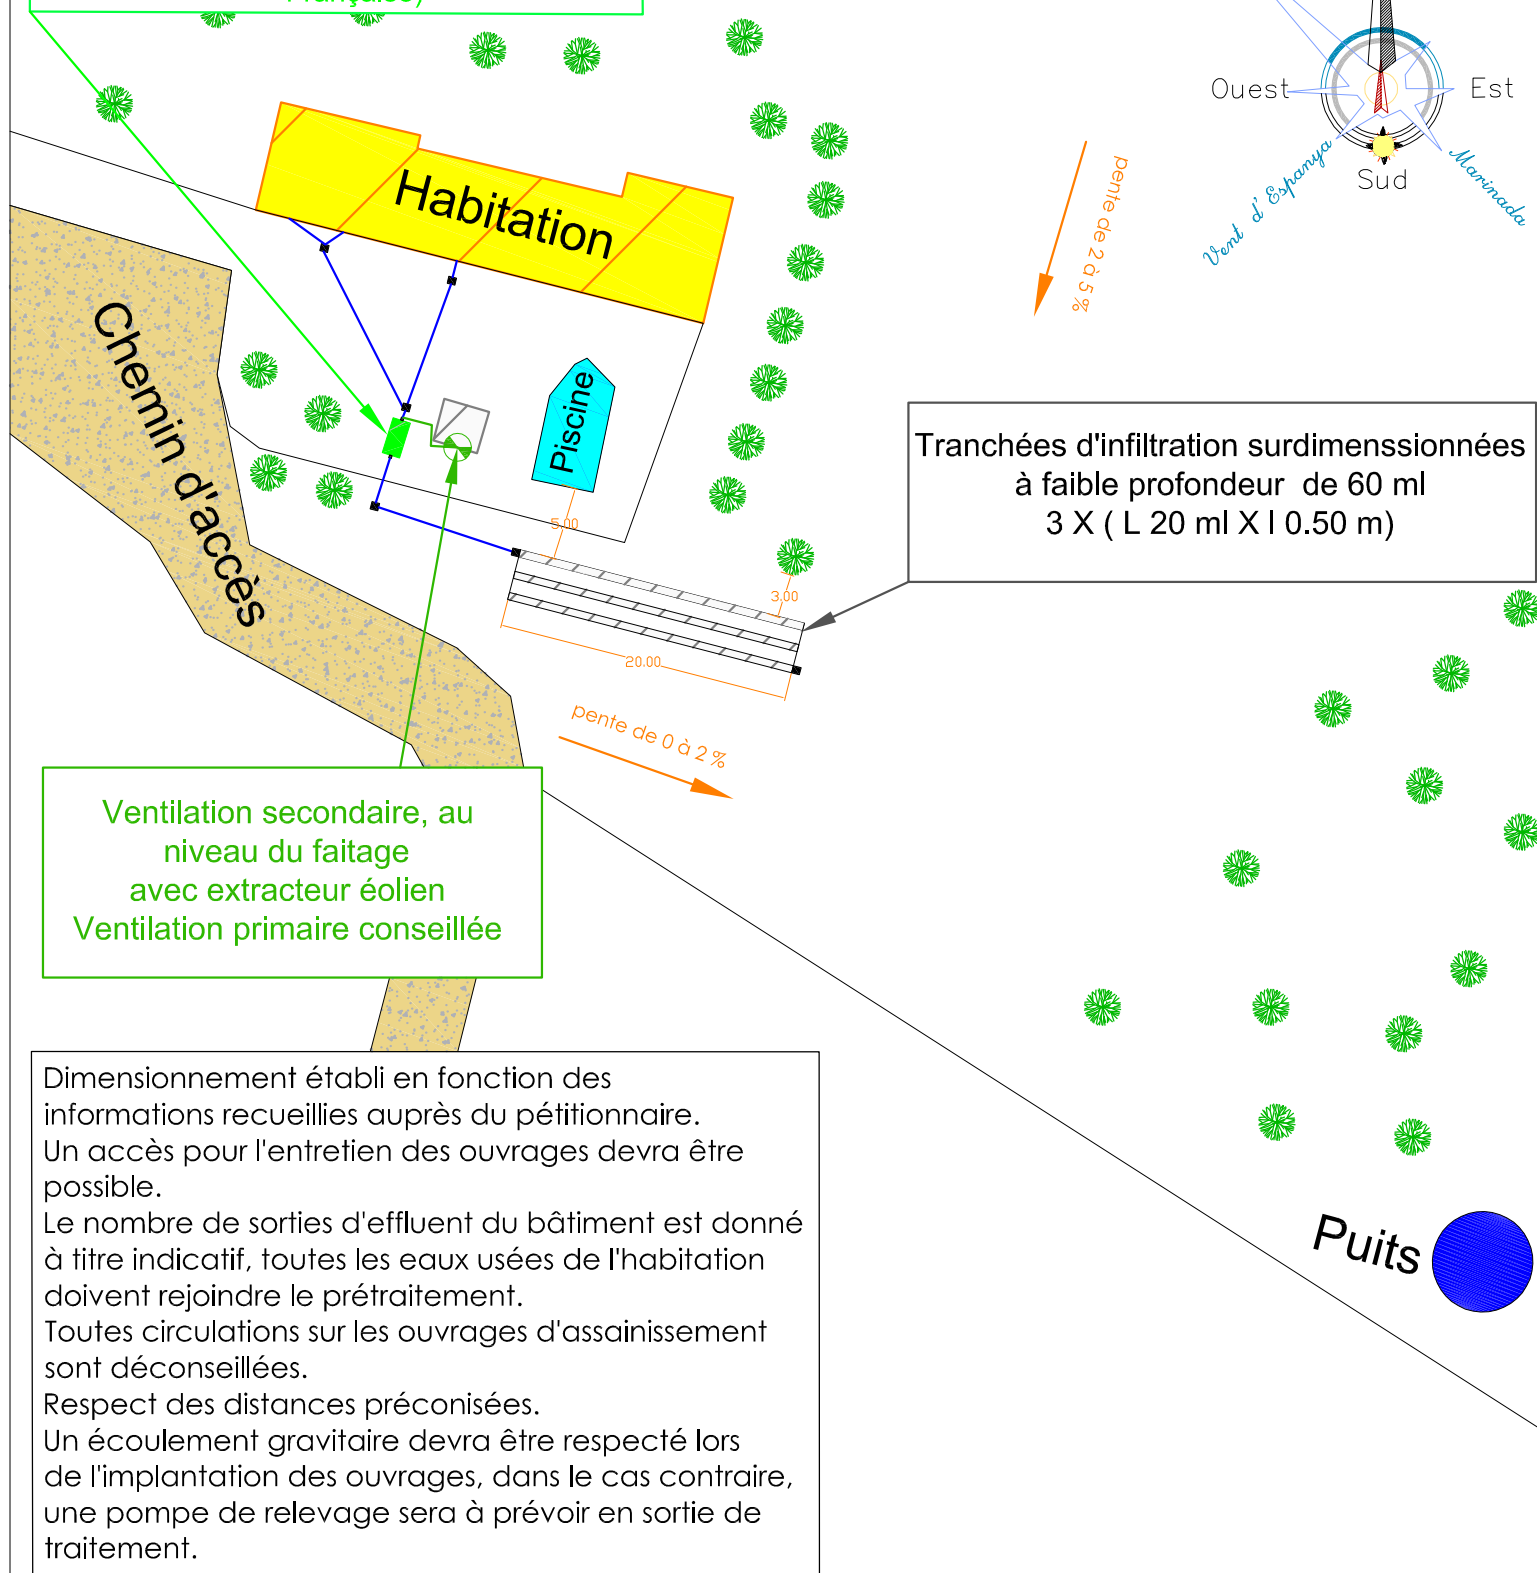

Tranchées d'infiltration surdimensionnées
à faible profondeur de 60 ml
3 X (L 20 ml X l 0.50 m)

Ventilation secondaire, au
niveau du faitage
avec extracteur éolien
Ventilation primaire conseillée

Dimensionnement établi en fonction des
informations recueillies auprès du pétitionnaire.
Un accès pour l'entretien des ouvrages devra être
possible.
Le nombre de sorties d'effluent du bâtiment est donné
à titre indicatif, toutes les eaux usées de l'habitation
doivent rejoindre le prétraitement.
Toutes circulations sur les ouvrages d'assainissement
sont déconseillées.
Respect des distances préconisées.
Un écoulement gravitaire devra être respecté lors
de l'implantation des ouvrages, dans le cas contraire,
une pompe de relevage sera à prévoir en sortie de
traitement.