
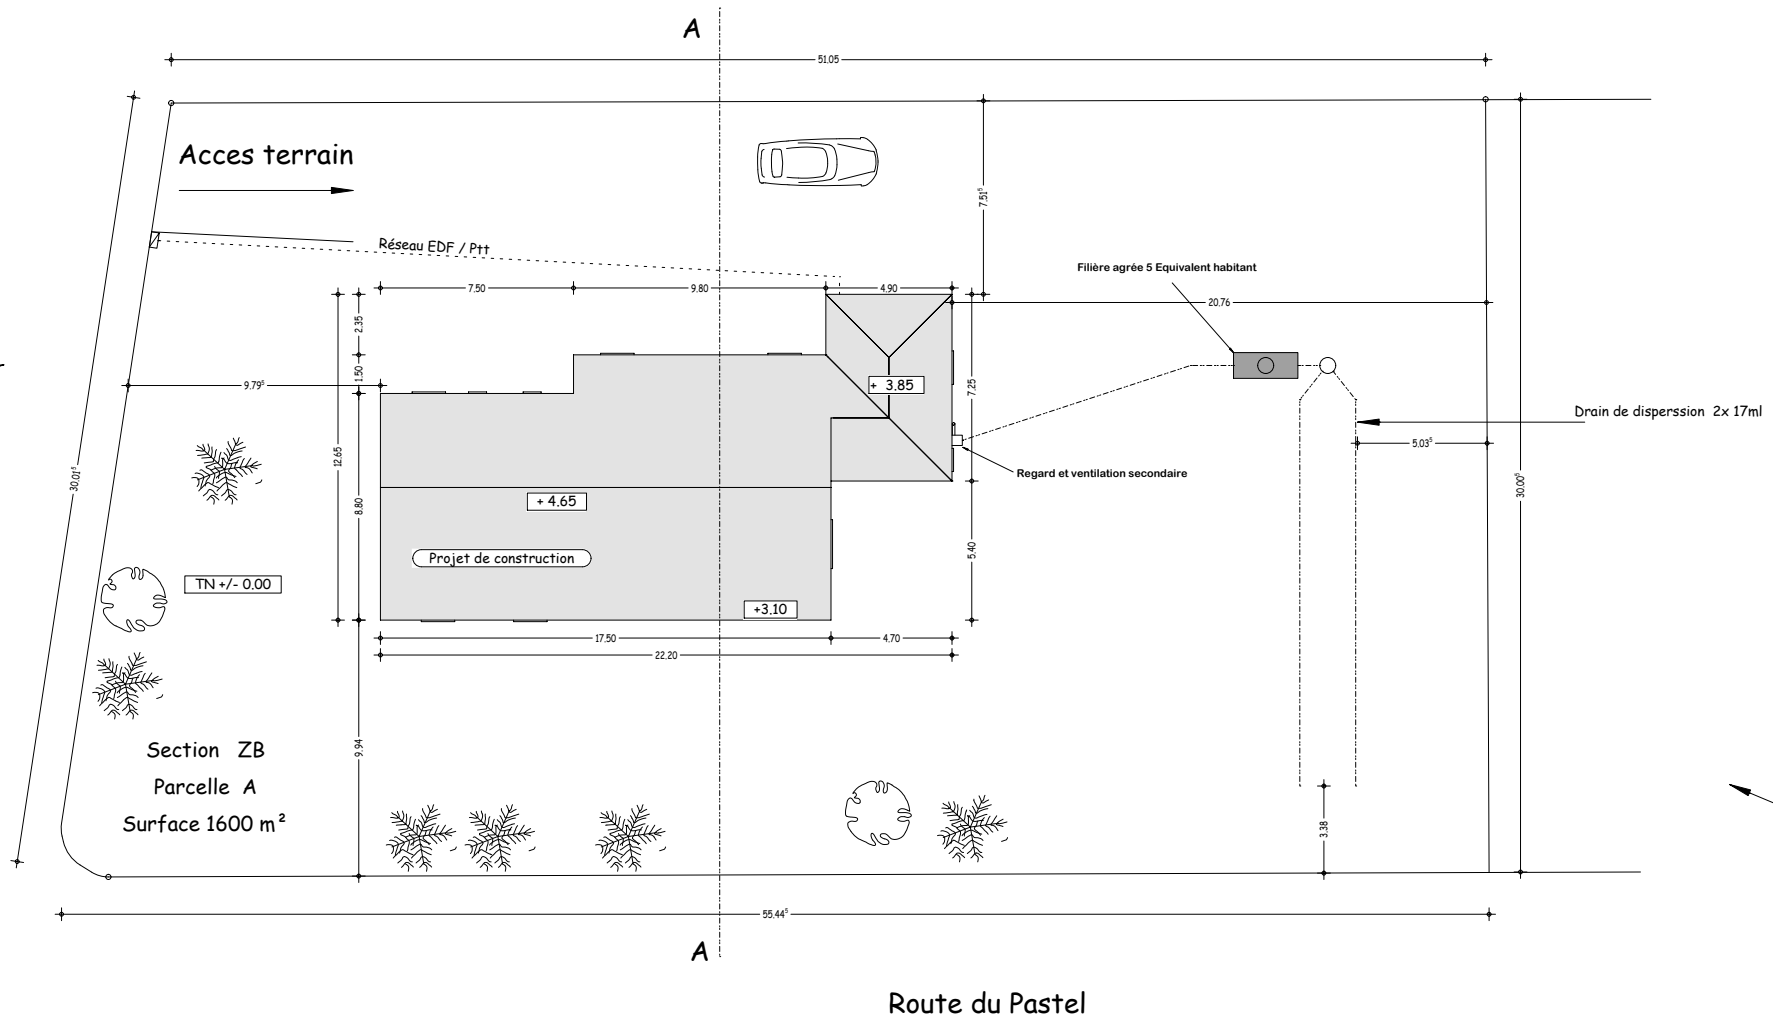


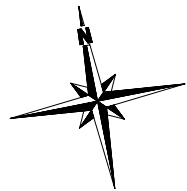

Plan de masse des constructions Ech 1/250°

PCMI 2