

Commune : SALLES SUR L'HERS

Lieu dit " Malveyz Le Bas "

Date : 23 Août 2019

Schéma de principe

Filière d'assainissement préconisée

Echelle: 1/500


Bureau d'études OPALE

Z.A La Plaine



11 300 Limoux

Tél: 04 68 69 20 01


Fax: 04 68 20 97 73

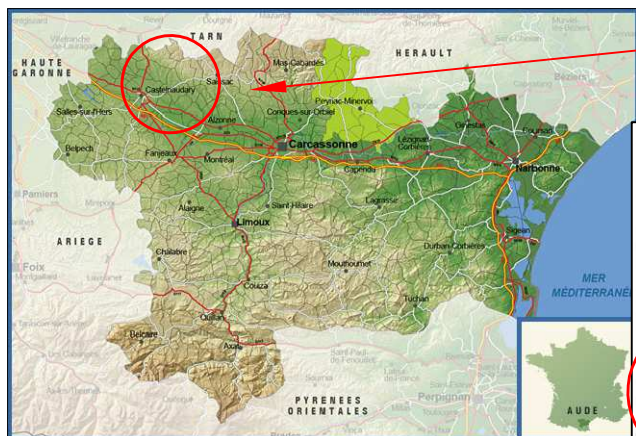

Commune de
SALLES SUR L'HERS

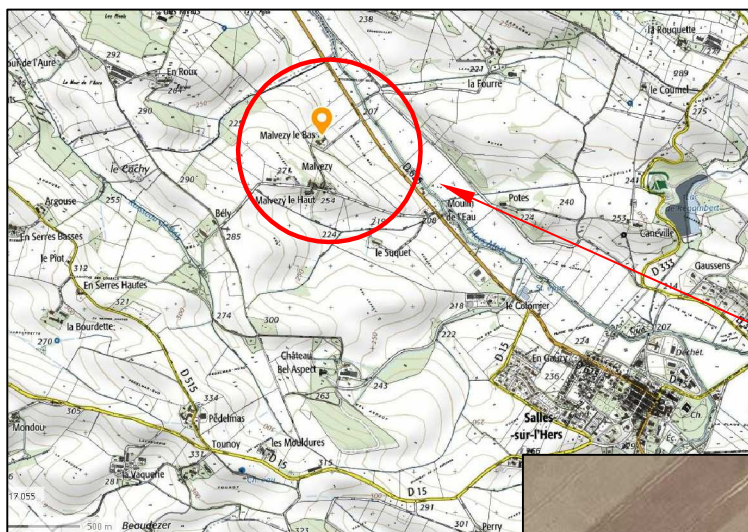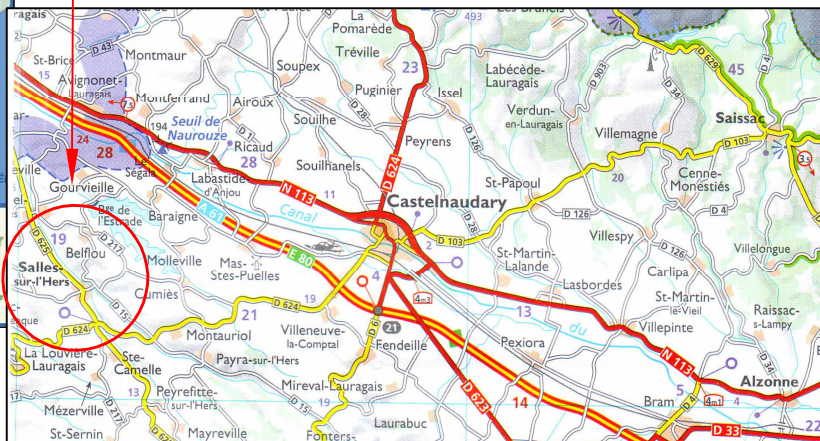

Zone du projet

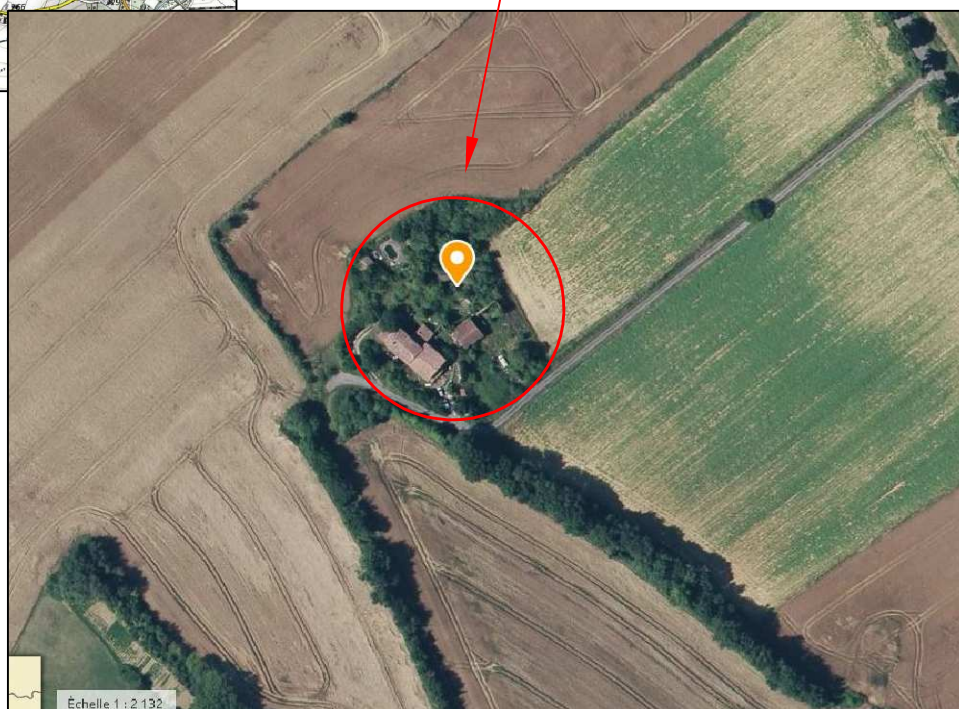

Echelle 1 : 2 132