


Commune de SALLES SUR L'HERS Département (11)

PLAN TOPOGRAPHIQUE

382, Tour d'Envie

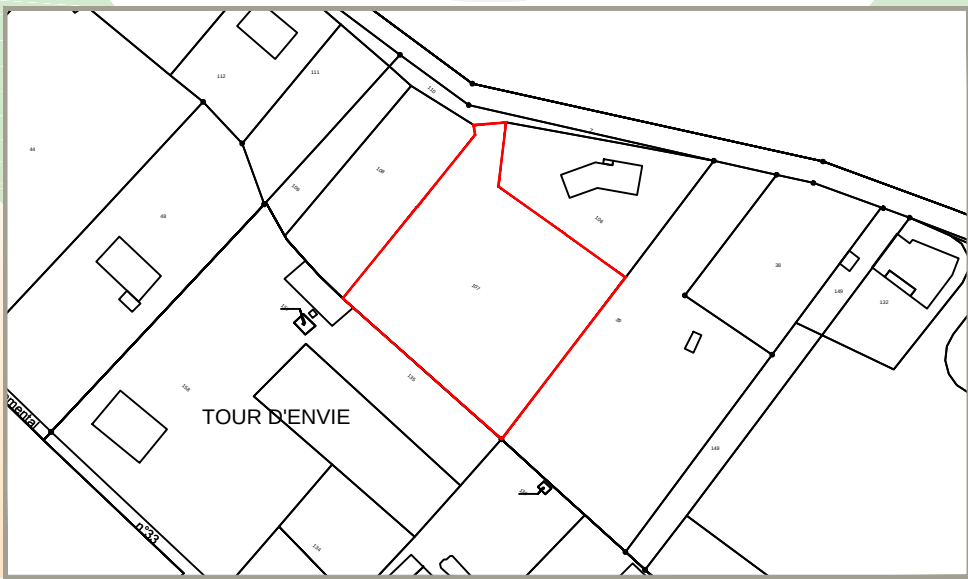

SO GEXFO
géomètres-experts associés

Olivier DELAGE
Cabinet de Toulouse
20, rue du Sergent Vigné
31500 Toulouse
Tél : 05 61 54 00 52
toulouse@sogexfo.com
www.sogexfo.com

GÉOMÈTRE-EXPERT
CONSEILLER VALORISER GARANTIR

MOISSAC - MONTAUBAN - TOULOUSE - CAHORS - LAUZERTE - BEAUMONT DE LOMAGNE - CASTELNAU D'ESTRETEFONDS
Foncier - Topographie - Copropriété - Division en volumes - Aménagement - AFAF - Ingénierie - VRD - SIG - Urbanisme

Echelle: 1/200		Dossier n° F21129				REQUERANT :	
Ind	Date	Objet	Dess	Vérif	Appr	Monsieur Nicolas TARRIEUX 32 Grande Rue 11410 SALLES SUR L'HERS	
1	20-08-21	Plan topographique	CM	OD			
Nota: Système de coordonnées RGF 93-Projection Lambert CC43 Nivellement rattaché au NGF-IGN 69 terio							

Légende:

- Zone boisée-Arbre
- Bâtiment dur
- Talus
- Voirie
- Clôture
- Courbe de niveaux
- Réseau EDF
- Réseau Divers
- Réseau Télécom
- Réseau AEP
- Application cadastrale, indicatif (sans valeur juridique)

