

Commune : MARQUEIN

Lieu dit "Chateau de FAJAC"

Date : 17 Novembre 2020

Schéma de principe

Filière d'assainissement préconisée

Echelle: 1/750


Bureau d'études OPALE

Z.A LA PLAINE



11 300 COURNANEL

Tél: 04 68 69 20 01

Fax: 04 68 20 97 73

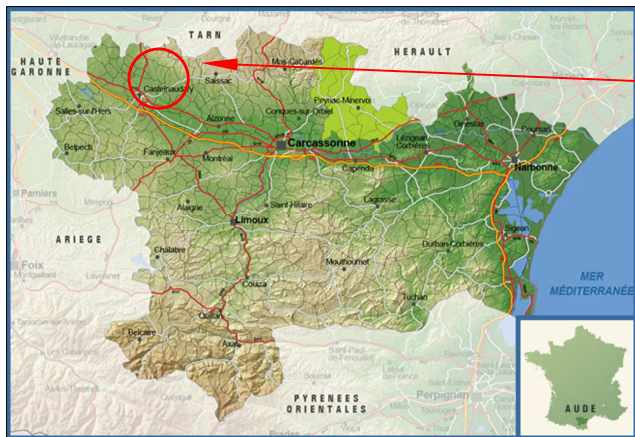

Commune de
MARQUEIN

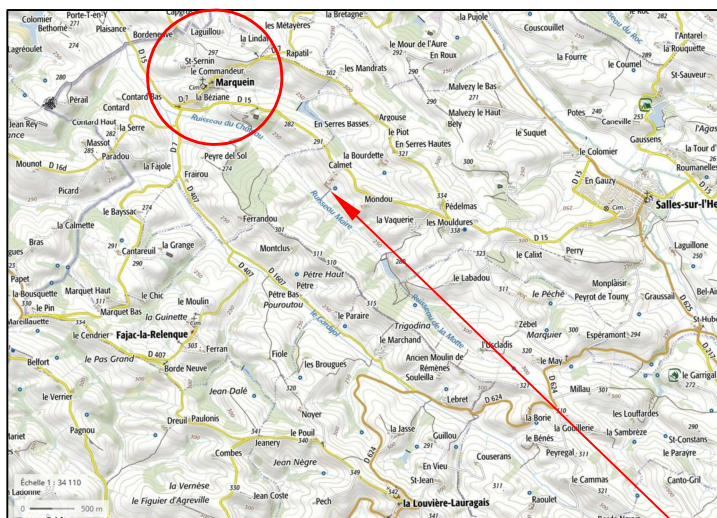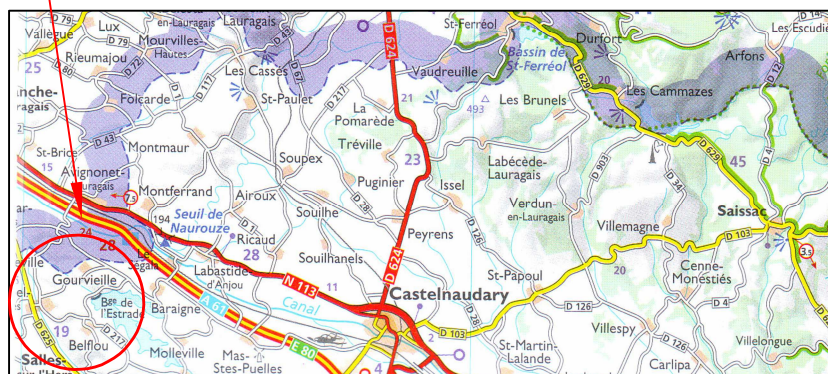

Zone du projet