

Commune : MARQUEIN

Lieu dit " Château de FAJAC "

Date : 17 Novembre 2020

Schéma de principe

Filière d'assainissement préconisée

Echelle: 1/750


Bureau d'études OPALE

Z.A LA PLAINE

11 300 Cournanel

Tél: 04 68 69 20 01

Fax: 04 68 20 97 73

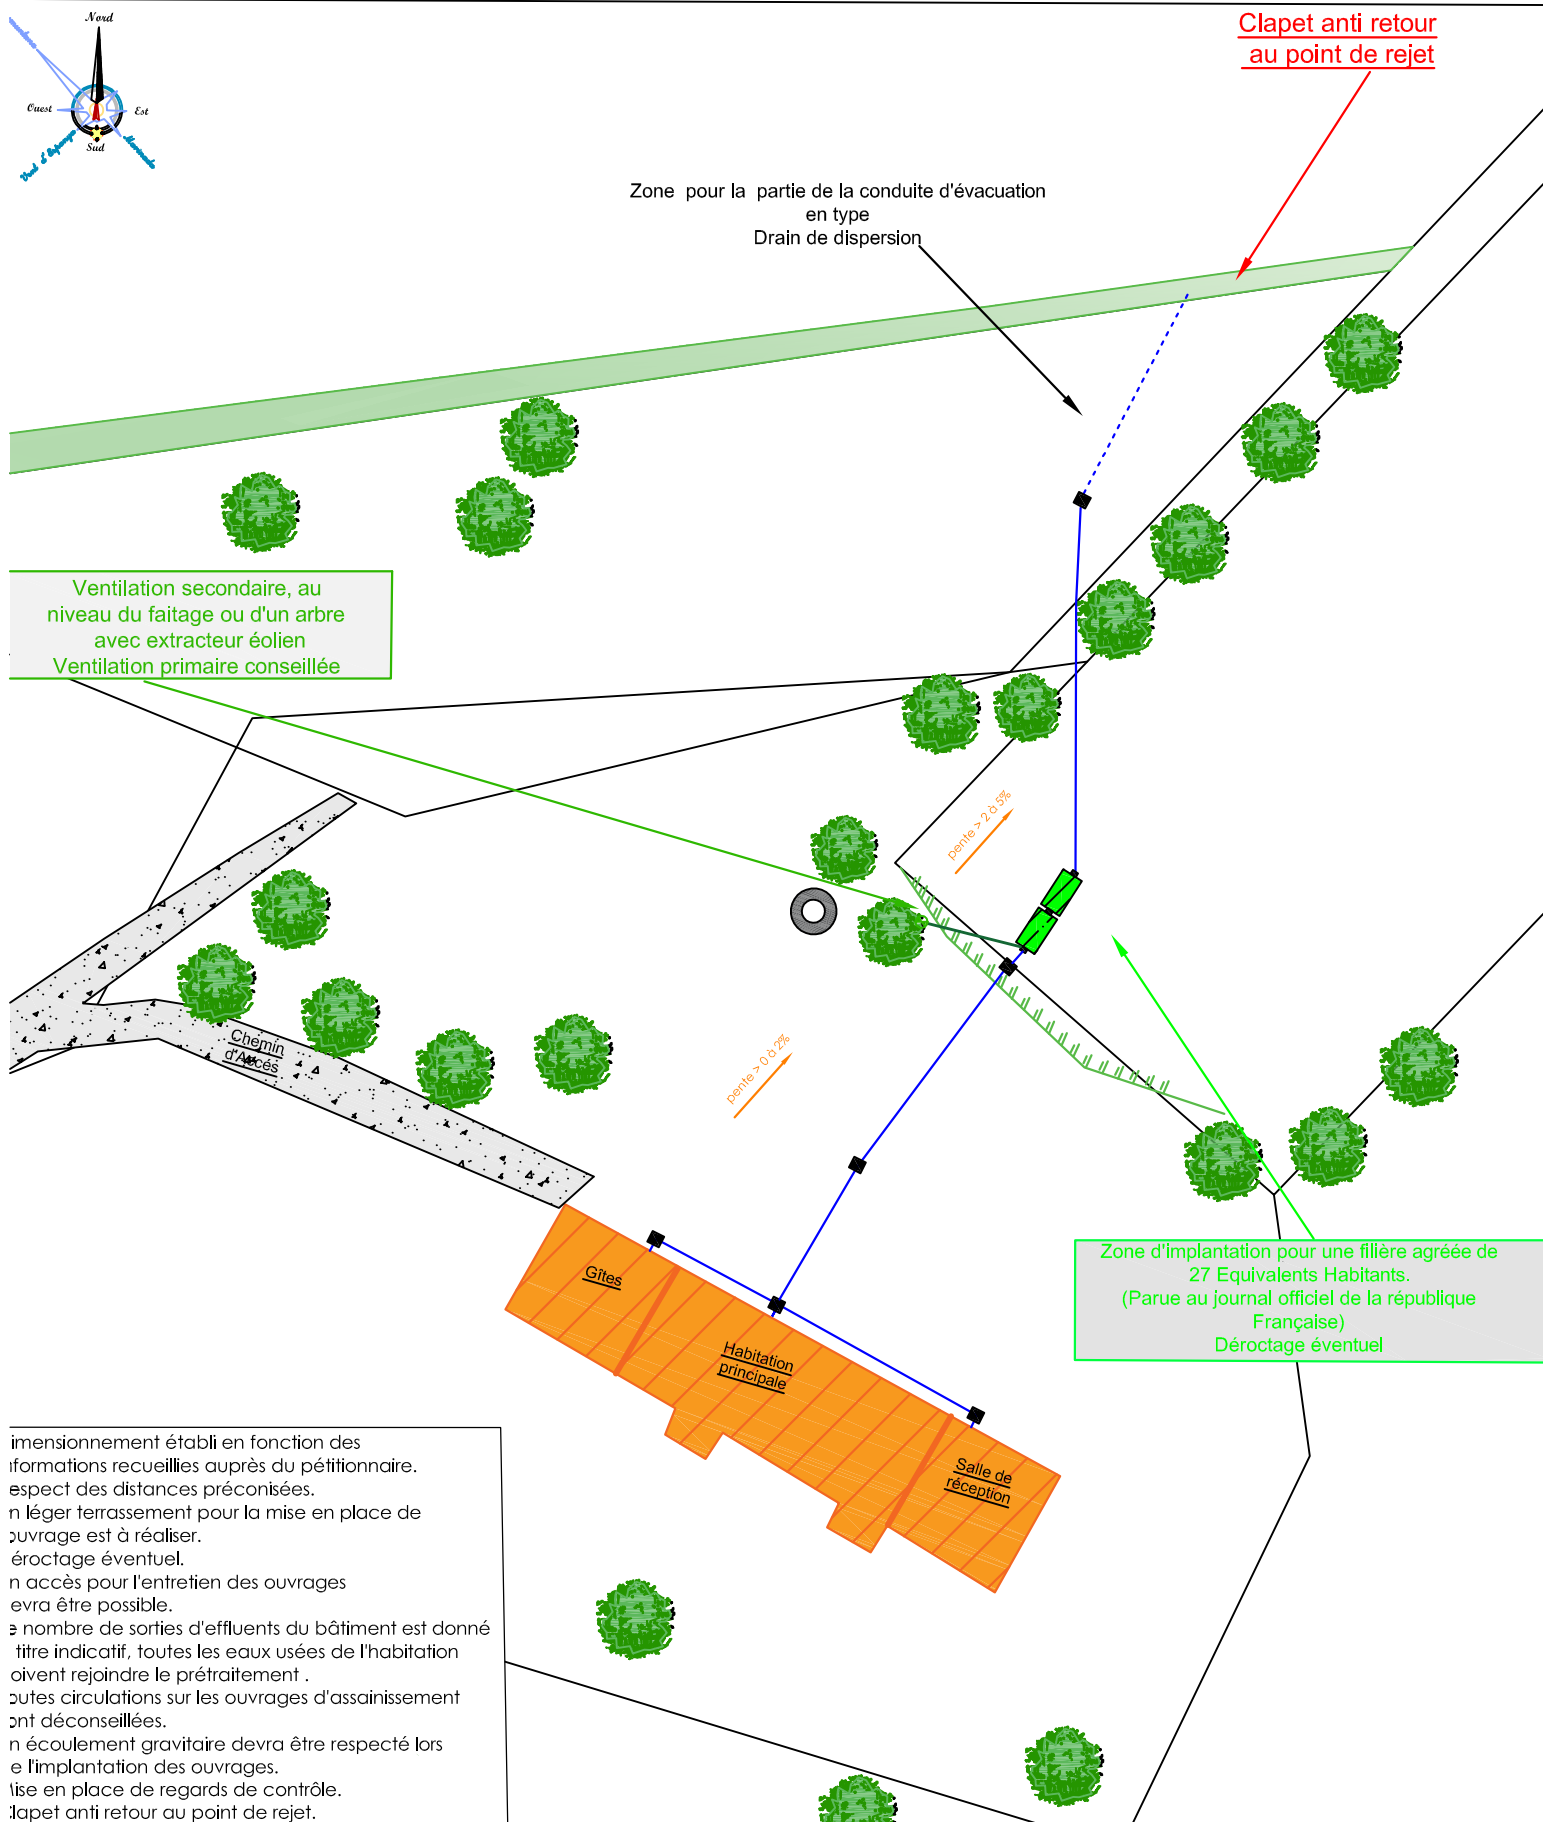

Dimensionnement établi en fonction des informations recueillies auprès du pétitionnaire.
Respect des distances préconisées.
Un léger terrassement pour la mise en place de l'ouvrage est à réaliser.
Déroctage éventuel.
Un accès pour l'entretien des ouvrages devra être possible.
Le nombre de sorties d'effluents du bâtiment est donné à titre indicatif, toutes les eaux usées de l'habitation doivent rejoindre le prétraitement.
Toutes circulations sur les ouvrages d'assainissement sont déconseillées.
Un écoulement gravitaire devra être respecté lors de l'implantation des ouvrages.
Mise en place de regards de contrôle.
Clapet anti retour au point de rejet.