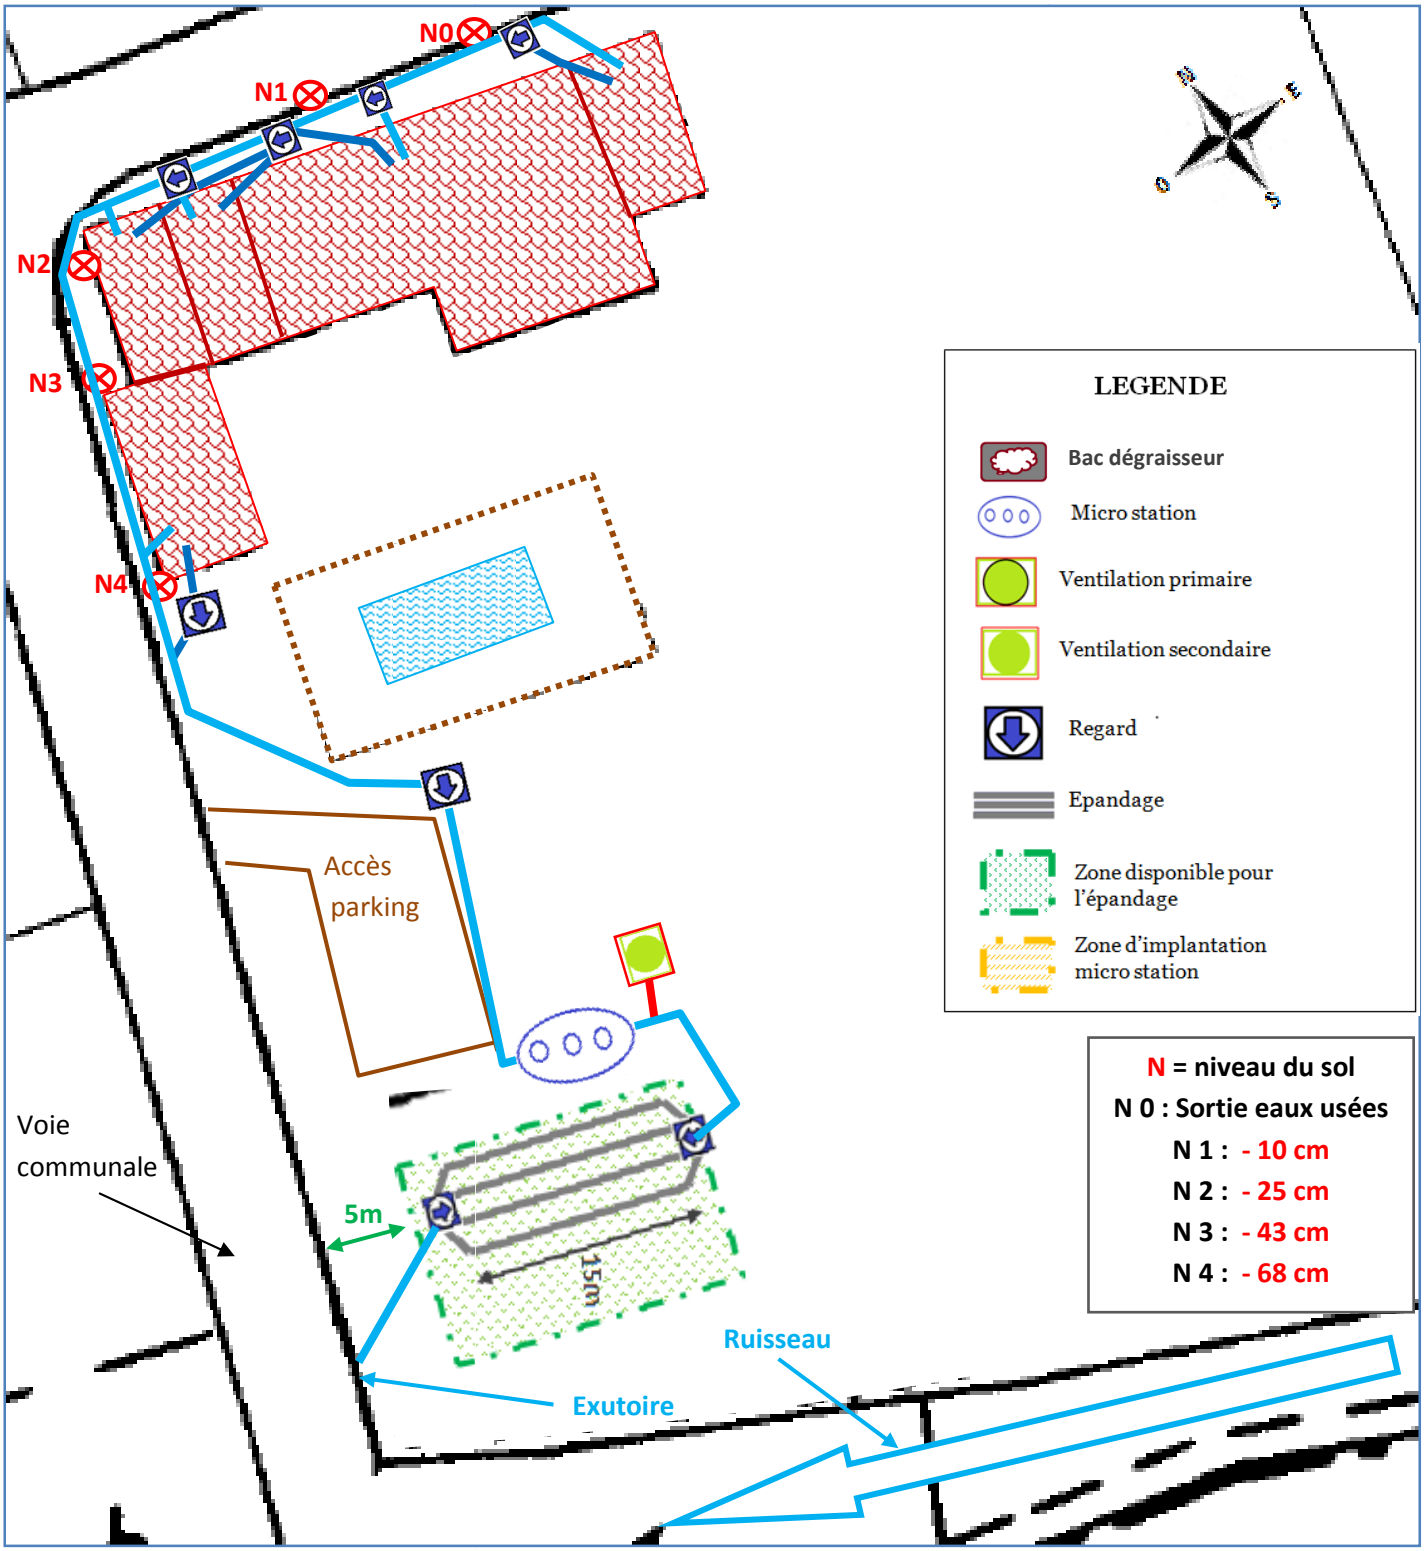IMPLANTATION DE L'OUVRAGE
Système agréé
Echelle 1 : 500