



Légende

Cotes terrain naturel en cm ± 50
 Direction et % de la pente 2,5%
 Sondage pédologique (S1)
 Tests de perméabilité (P1)
 Direction eaux brutes
 Circulation entre les 2 étages
 Direction eaux traitées

Arbres existants
 Arbres à abattre
 Haie
 Talus
 Fossé
 Mur
 Puits, source, captage d'eau


Limites de propriété
 3 m
 3 m
 3 m
 Distances préconisées (DTU 64.1)

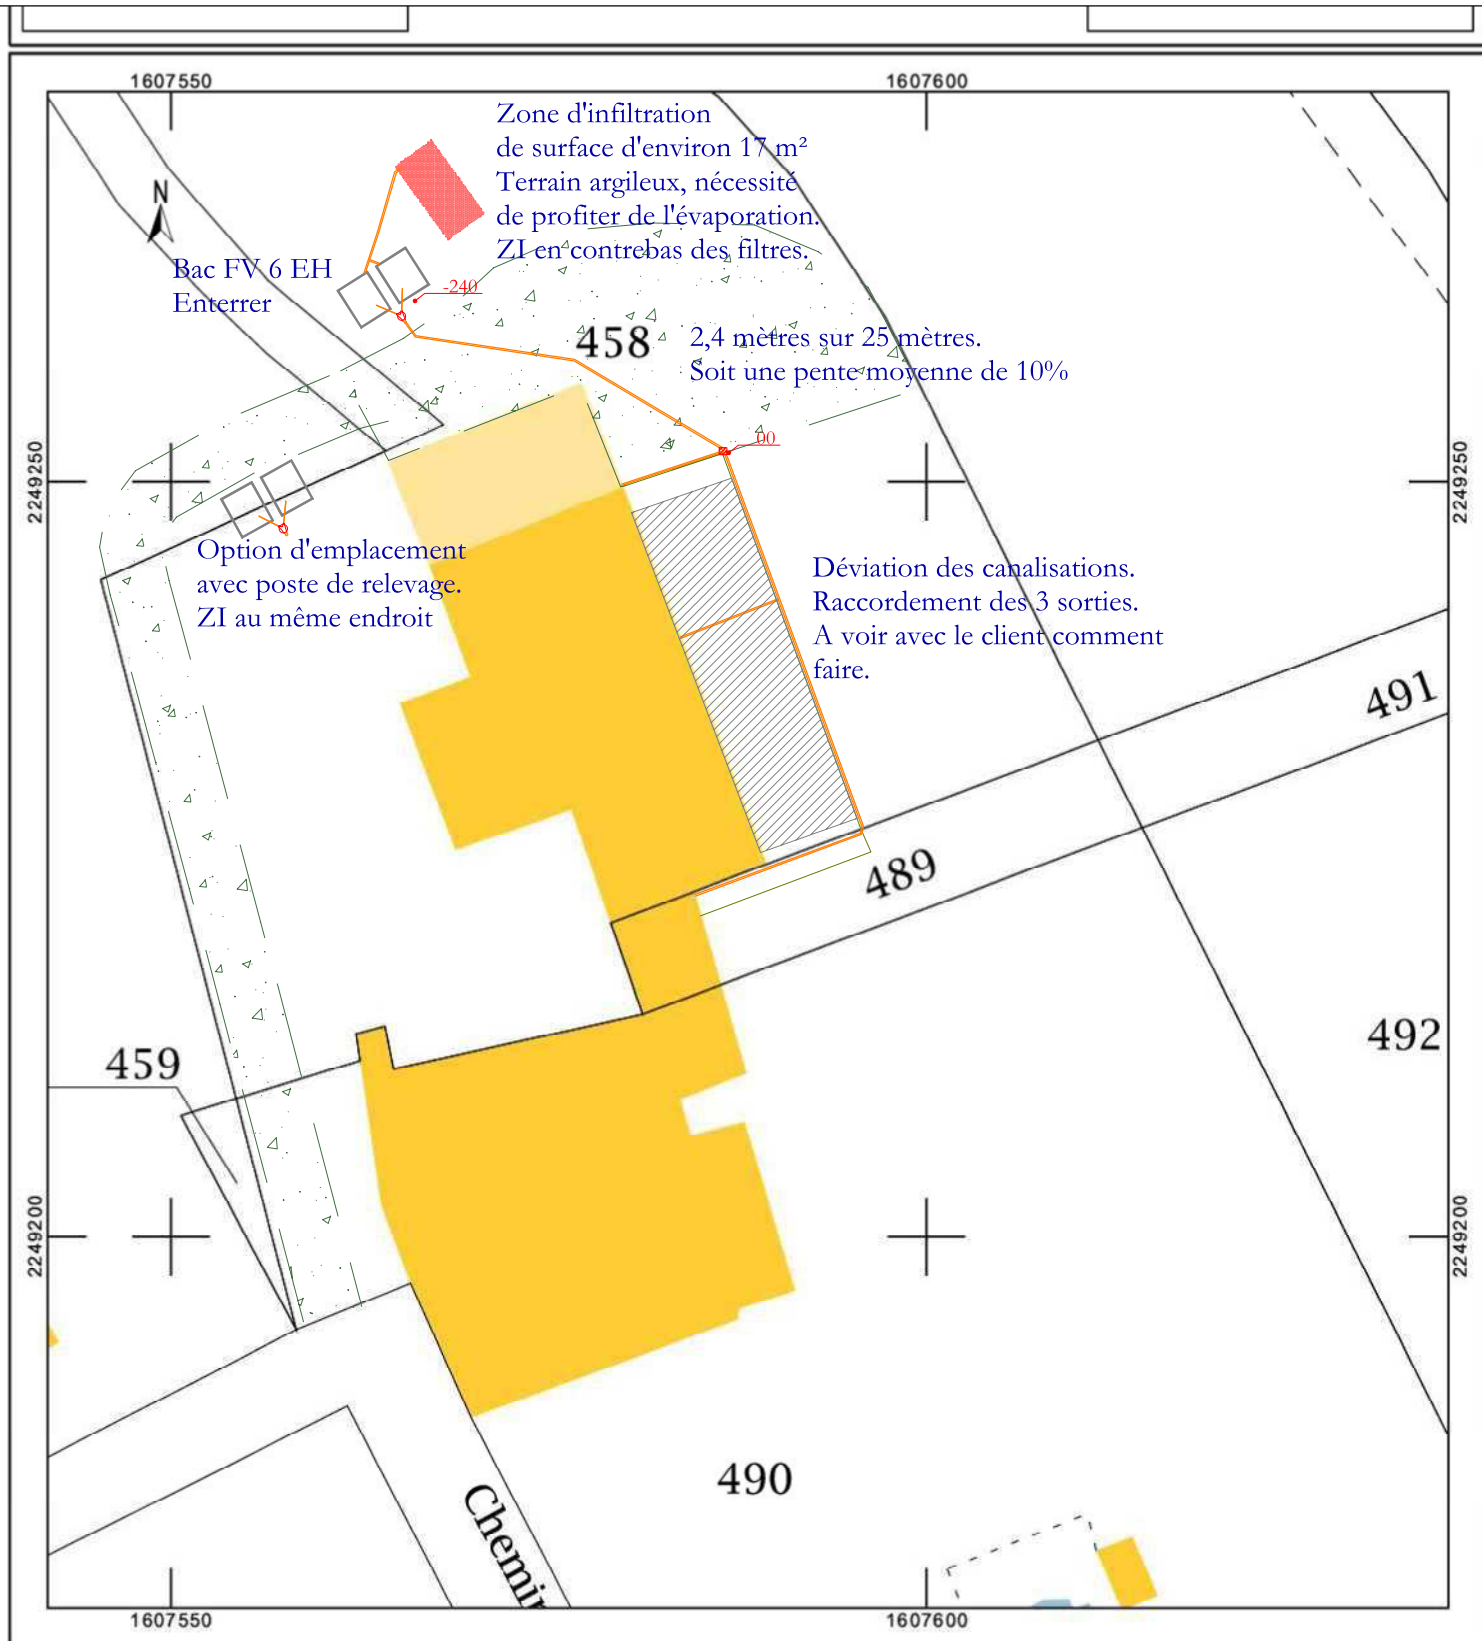

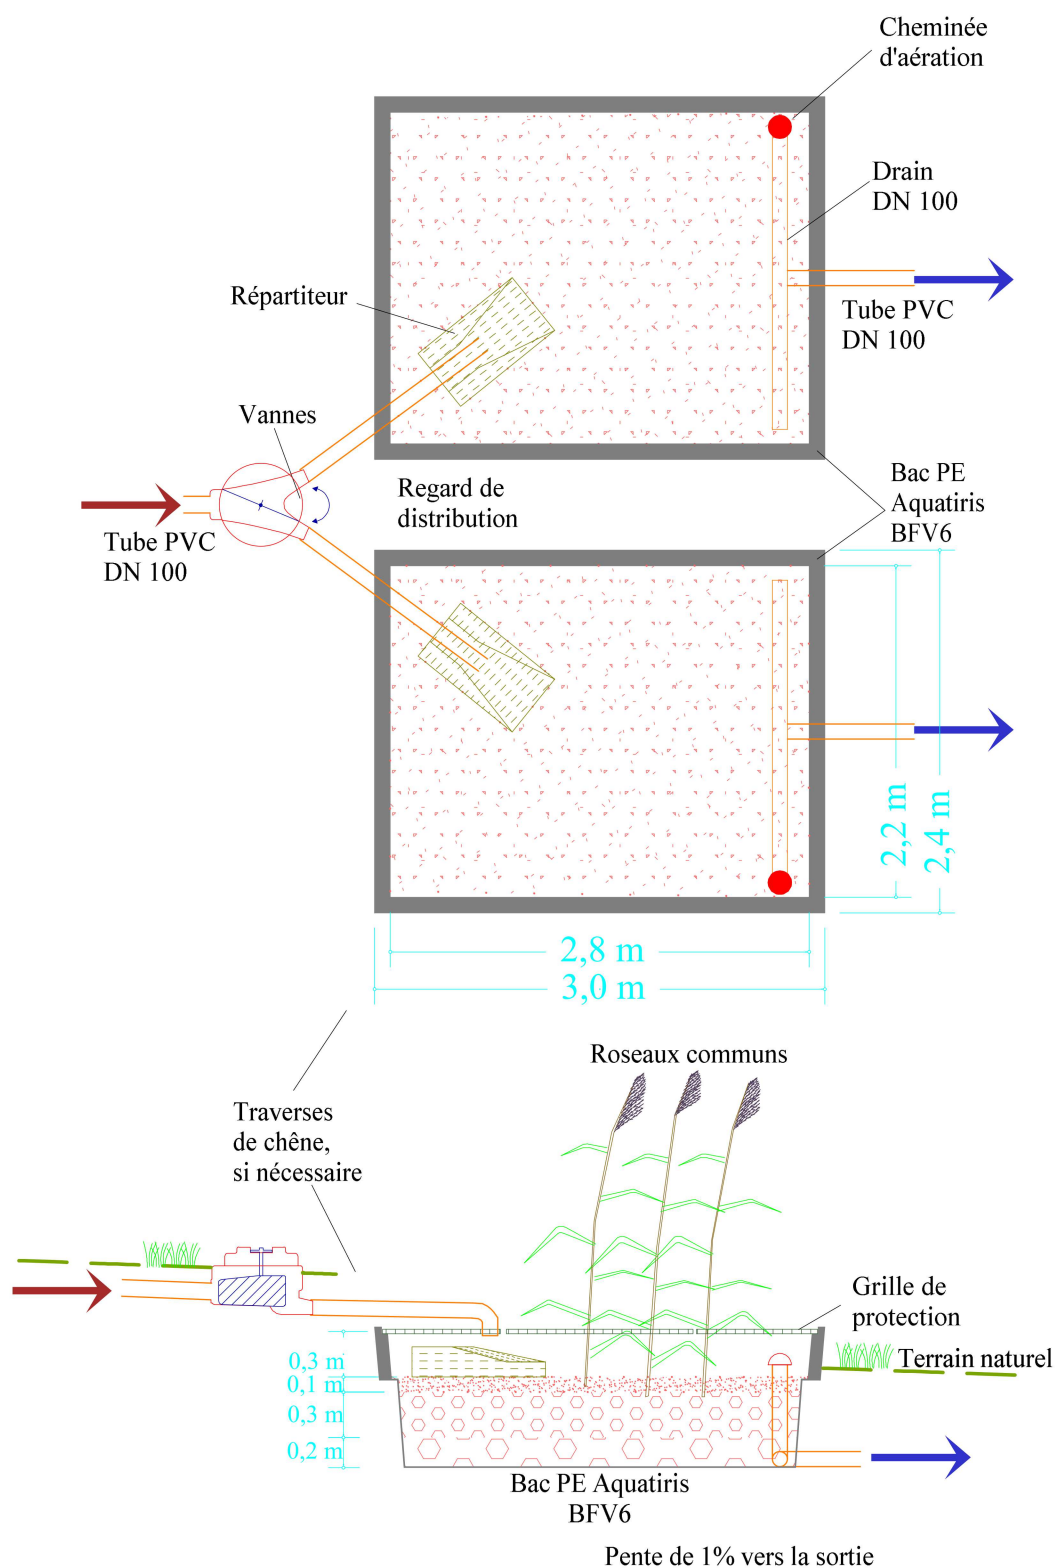


Clapent anti-retour.
Evite les remontés d'eau
et l'intrusion de petits animaux

Canalisation de débordement
vers le talus par trop-plein.
Inutilisée en fonctionnement normal,
solicitée si montée en charge de la ZI

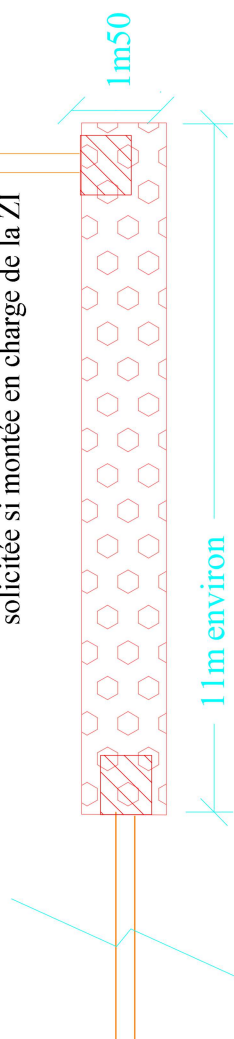

Vue en plan

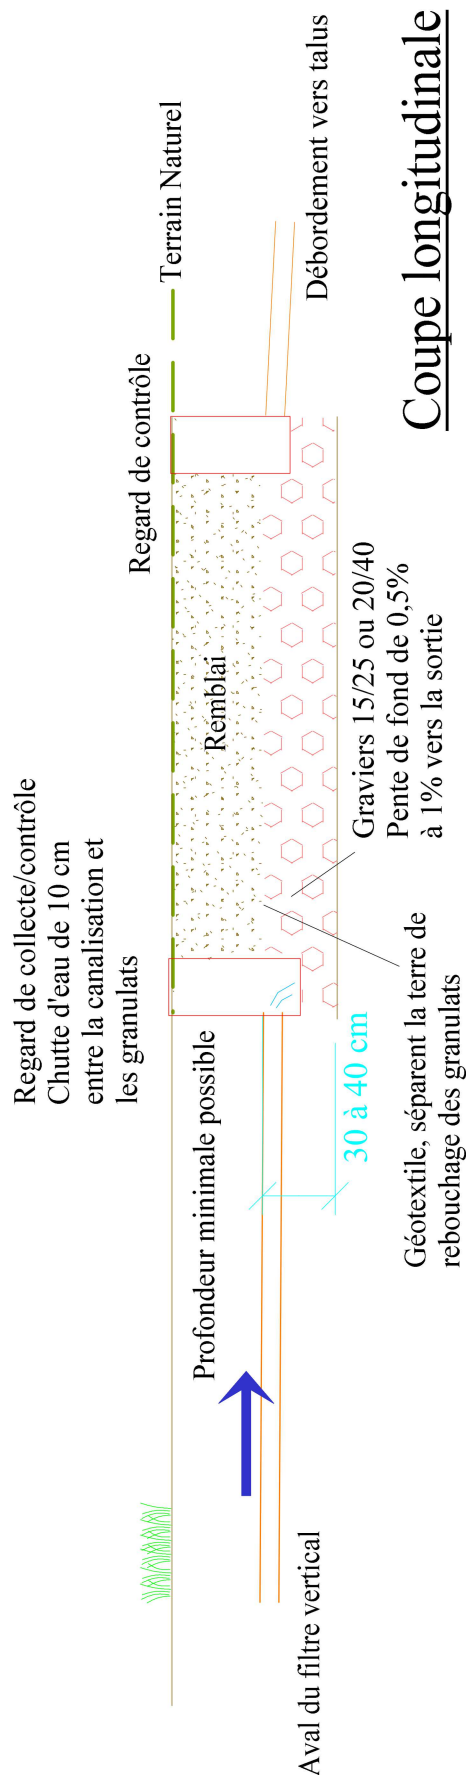

Coupe longitudinale