

Commune : SAINT MARTIN LALANDE

Lieu dit " Les Périés "

Date : 04 Mars 2021

Schéma de principe

Filière d'assainissement préconisée

Echelle: 1/500


Bureau d'études OPALE

Z.A La Plaine



11 300 COURNANEL

Tél: 04 68 69 20 01


Fax: 04 68 20 97 73

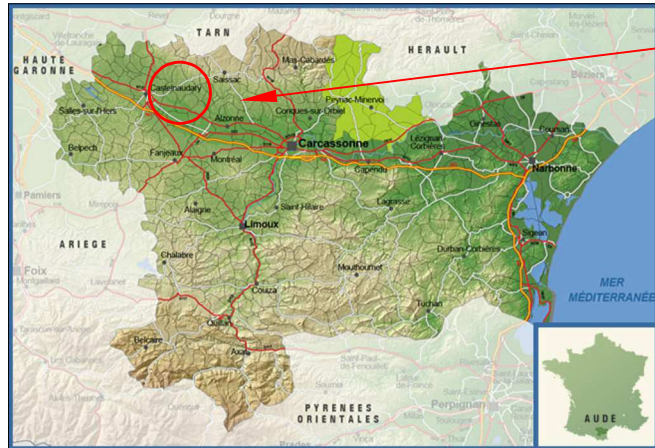

Commune de
SAINT MARTIN LALANDE

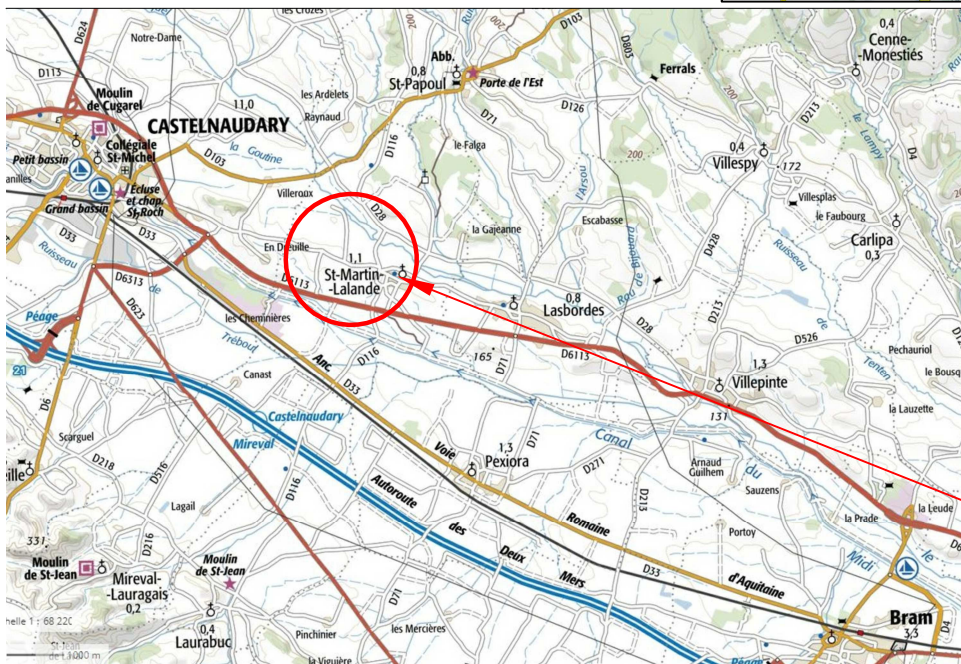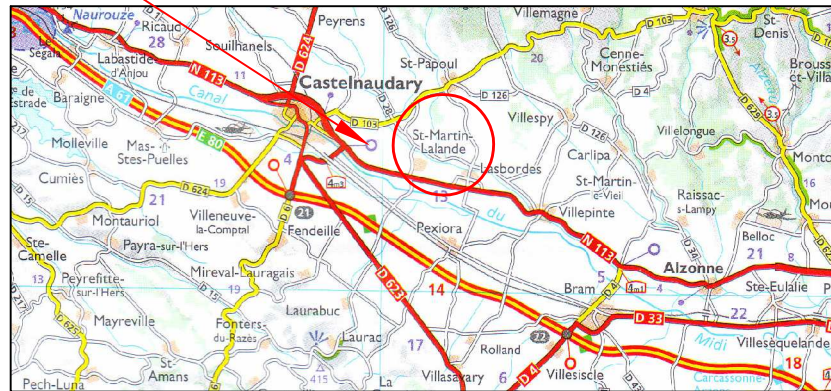

Zone du projet

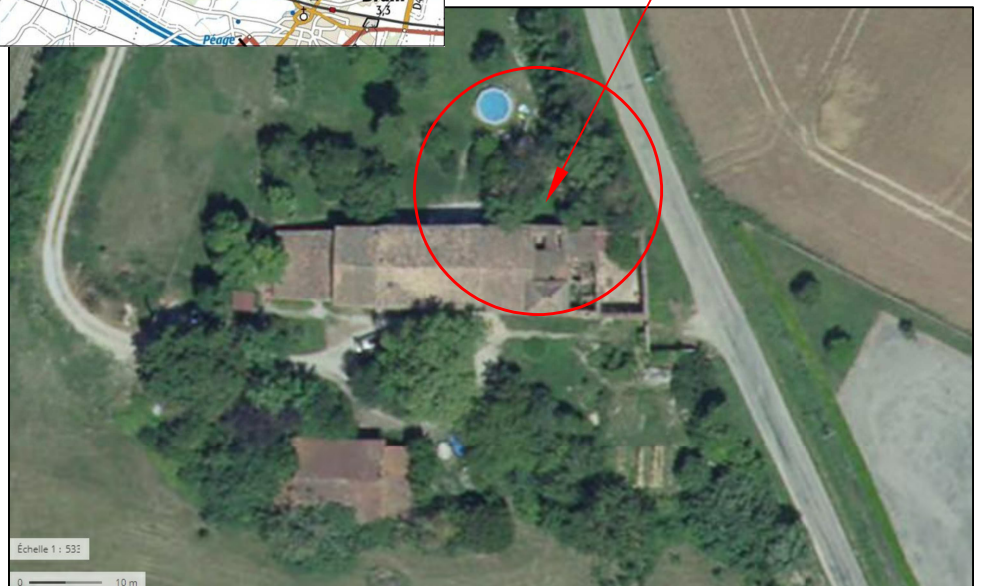

Echelle 1 : 533

0 10 m