

Commune : SAINT MARTIN LALANDE

Lieu dit " Ancienne 113 "

Date : 08 Juillet 2020

Schéma de principe

Filière d'assainissement préconisée

Echelle: 1/500


Bureau d'études OPALE

Z.A LA PLAINE



11 300 CURNANDEL

Tél: 04 68 69 20 01

Fax: 04 68 20 97 73

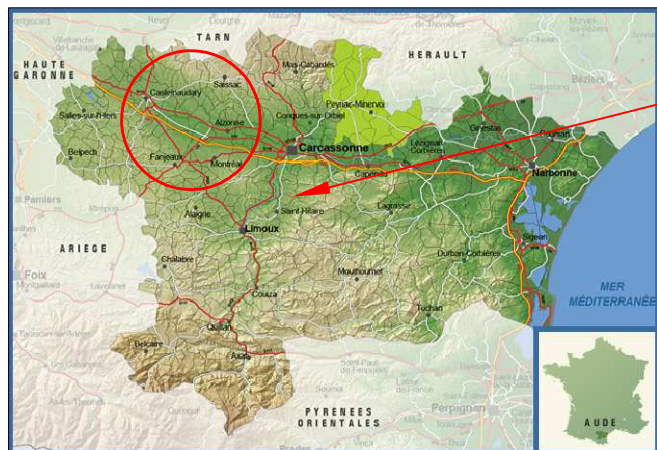

Commune de SAINT MARTIN LALANDE

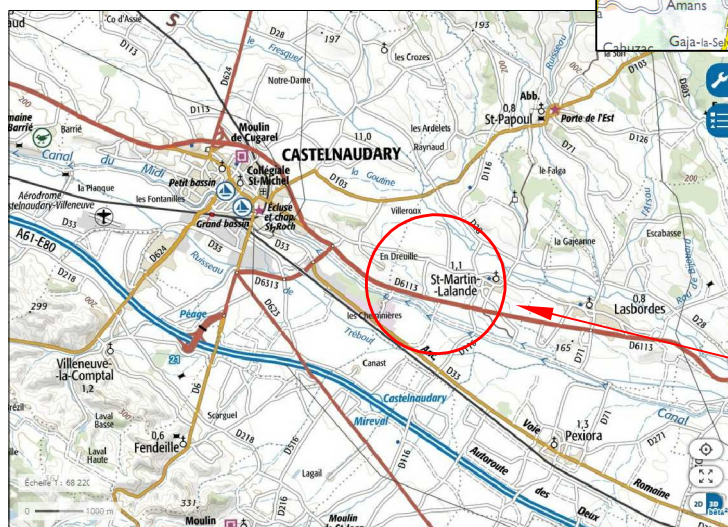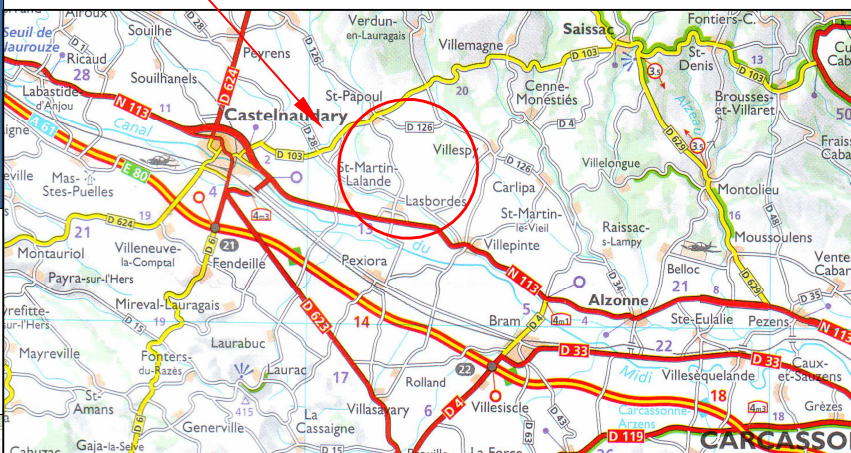

Zone du projet

