

Commune : SAINT MARTIN LANDE

Lieu dit "Domaine d'Escourrou"

Date : 13 Juillet 2021

Schéma de principe Filière d'assainissement préconisée

Echelle: 1/500


Bureau d'études OPALE

Z.A La Plaine



11 300 COURNANEL

Tél: 04 68 69 20 01

Fax: 04 68 20 97 73

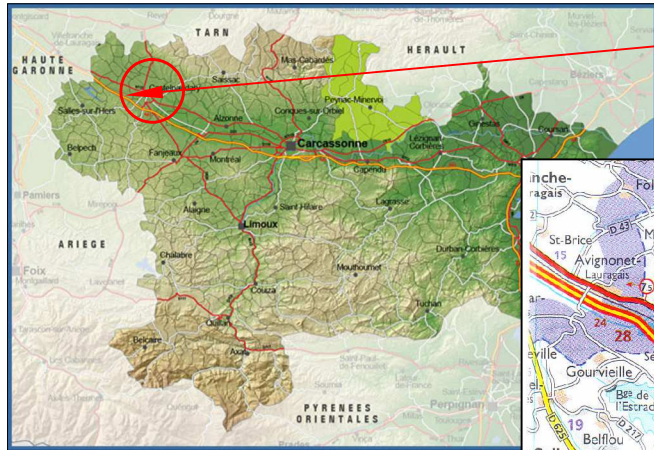

Commune de
Salles sur l'Hers

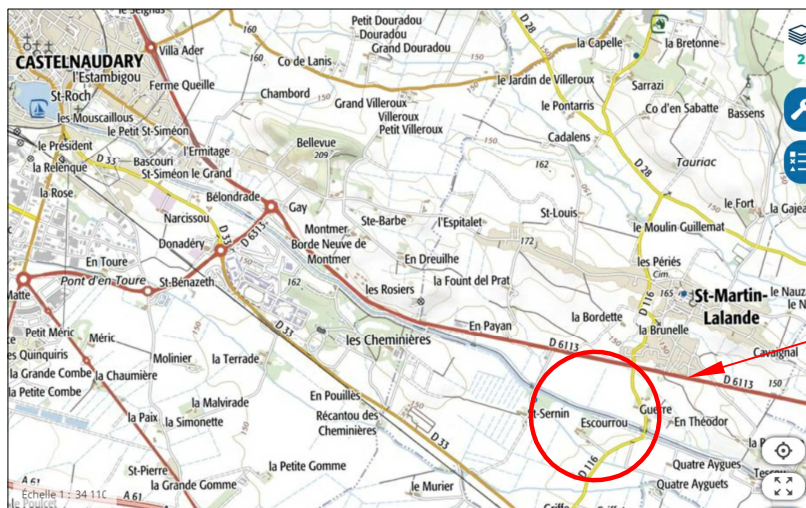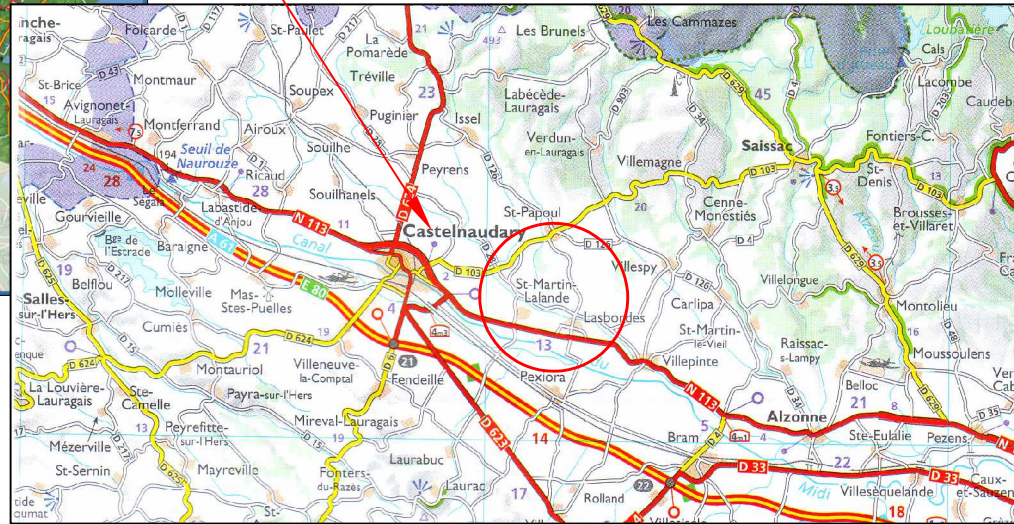

Zone du
projet

