


PROJET DE CONSTRUCTION D'UNE MAISON INDIVIDUELLE

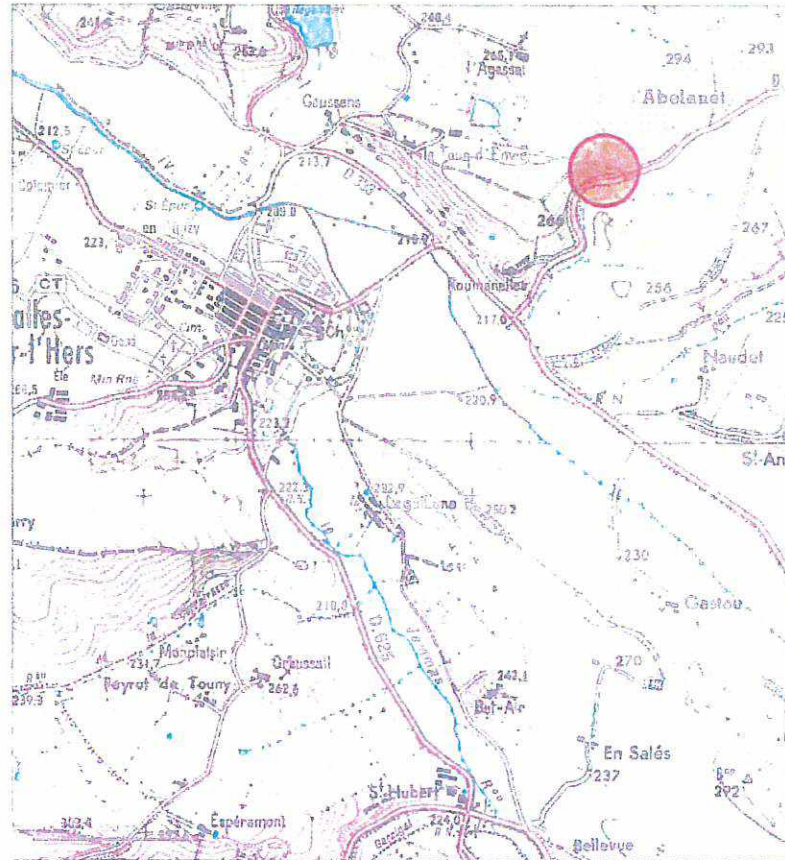

SALLES SUR L'HERS

ITINERAIRE :

EN PARTANT DU CENTRE, PRENDRE LA DIRECTION BELFLOU PAR LA D15, SORTIR DU VILLAGE ET A L'INTERSECTION AVEC LA D333, TOURNER A GAUCHE SUR 500M PUIS PRENDRE A DROITE VERS LA TOUR D'ENVIE ET ENFIN, A 200M TOURNER A DROITE.

COORDONNEES GPS : Latitude : 43°17'48" N / Longitude : 1°47'00" E

ALTITUDE : 253 M

	SURFACE PLANCHER BRUTE	TREMIE	PLANCHER SOUS 1.80m	STATIONNEMENT TAXABLE	SURFACE PLANCHER	SURFACE TAXABLE
	a	b	c	d (2bis) du cerfa	e-a-b-c-d (8) du cerfa	f-e (1) du cerfa
SOUS-SOL	0.00	0.00	0.00	0.00	0.00	0.00
REZ de CHAUSSEE	114.45	0.00	0.00	0.00	114.45	114.45
ETAGE	0.00	0.00	0.00	0.00	0.00	0.00
TOTAL	114.45	0.00	0.00	0.00	114.45	114.45

EMPRISE au SOL : 133.51 m²

PROJET DE CONSTRUCTION DE

M. BORDESSOULLES Philippe
Mme BORDESSOULLES Laurence

Référence cadastrale:

Référence Cadastre : ZL n°145/147
Surface = 3569 m²

Adresse du lieu de construction :

Lieudit "Les Roumanelles"

11 410 - SALLES SUR L'HERS

Modèle type - ALAIS - 4114 - REFERENCE - AUTHENTIQUE
2 Pentes à 35%

CONTRAT : 026050-031367

ASPECT EXTERIEUR DE LA CONSTRUCTION

ELEMENTS	NATURE	COULEUR
Maçonnerie	Enduit ciment gratté Modénatures / Porche / Précadres Linea+	Ton Ocre clair Ton Pierre / Gris clair / Blanc
Menuiseries Exterieures	PVC - ALU Porte d'entrée Bois	Anthracite Anthracite
Volets	Roulants Alu	Anthracite
Couverture	Tuile Romane Terre cuite 10U/m ²	Rouge vieilli

SURFACES REZ

	Habitable	Utilité
SEJOUR-CUISINE	44.94	44.94
CELLIER	4.97	4.97
CHAMBRE 1	15.21	15.21
CHAMBRE 2	11.27	11.27
CHAMBRE 3	11.58	11.58
BAINS	5.03	5.03
SDE	4.43	4.43
DRESSING	5.54	5.54
WC	3.06	3.06
DEGT	4.52	4.52
Ribo	0.53	0.53
TOTAL NIVEAU	111.08	111.08
TOTAL MODELE	111.08	111.08

GEOXIA MIDI PYRENEES
Les Oliviers - 445 L'Occitane
31670 - LABEGE



**MAISON
FAMILIALE**

GEOXIA MIDI-PYRENEES - Certificat n°92-02-0054-4A
MAISON-FAMILIALE est une marque du groupe GEOXIA



Le MAITRE de l'OUVRAGE

date:

16/11/18

[Signature]

[Signature]

VISA CONSTRUCTEUR



ALAÏS
4114

REFERENCE

Contrat : 026050-031367

SITUATION

Plan fait le:

ECH :

Maitre d'Ouvrage


M. BORDESSOULLES
Philippe
Mme BORDESSOULLES
Laurence

Signatures

[Signature]
[Signature]



Date 16/10/18

VISA B.E.T.

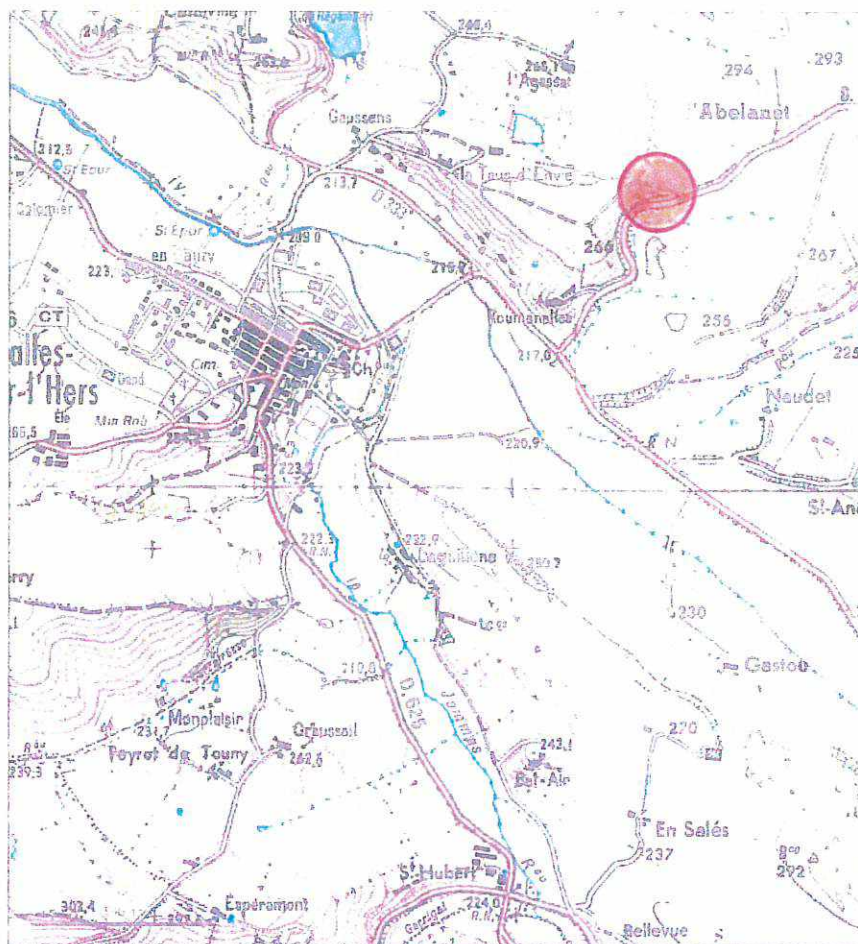


Section : ZL n°145/147
Lieudit "Les Roumanelles"
11 410 - SALLES SUR L'HERS

Coordonnées GPS
Latitude : 43°17'48" N
Longitude: 1°47'00" E

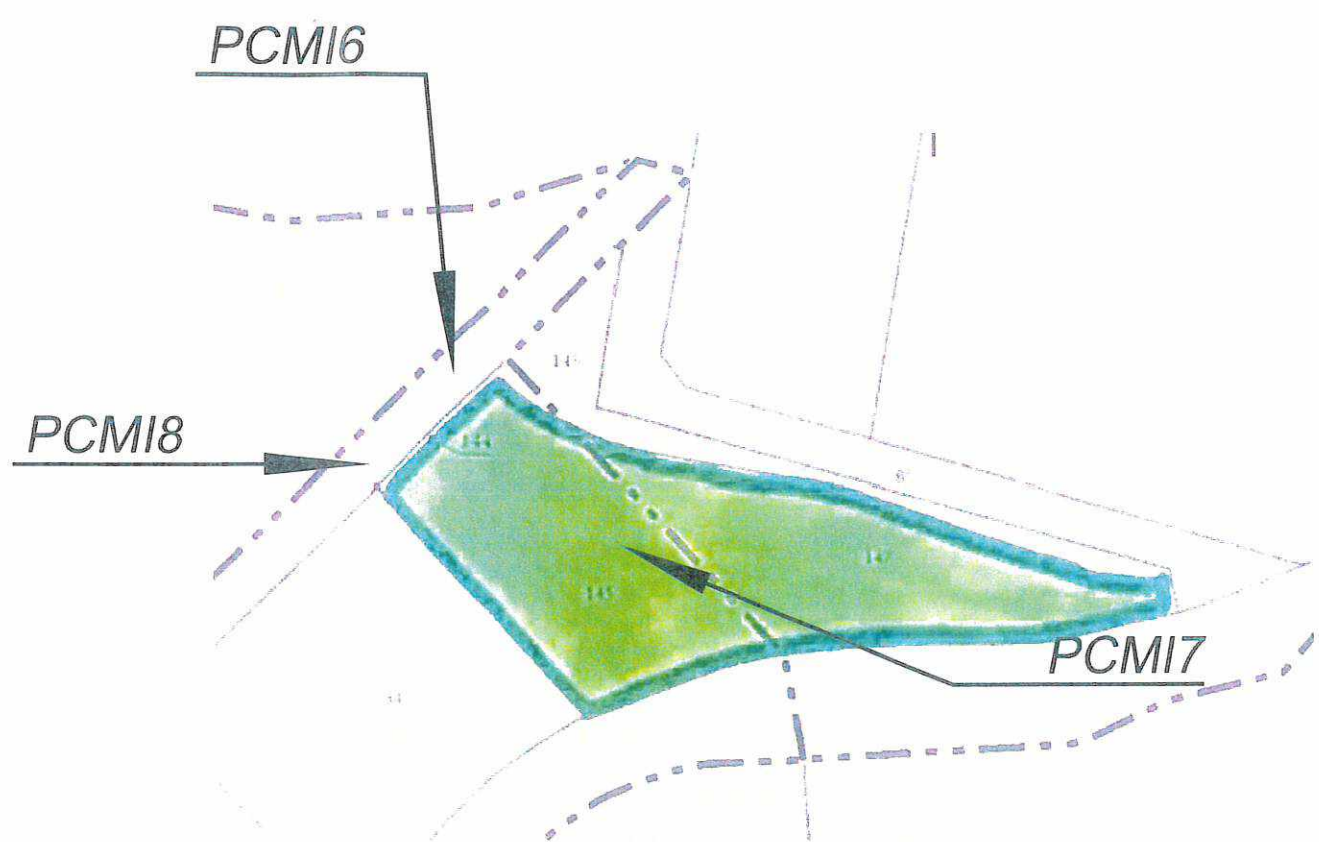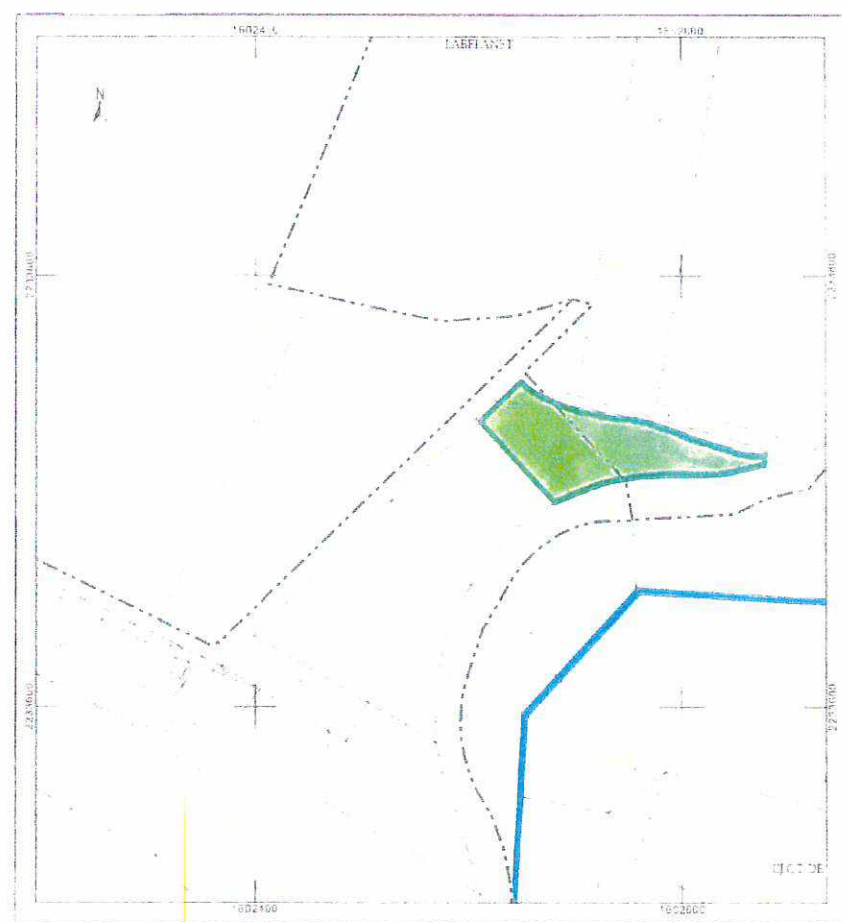

PCMI1

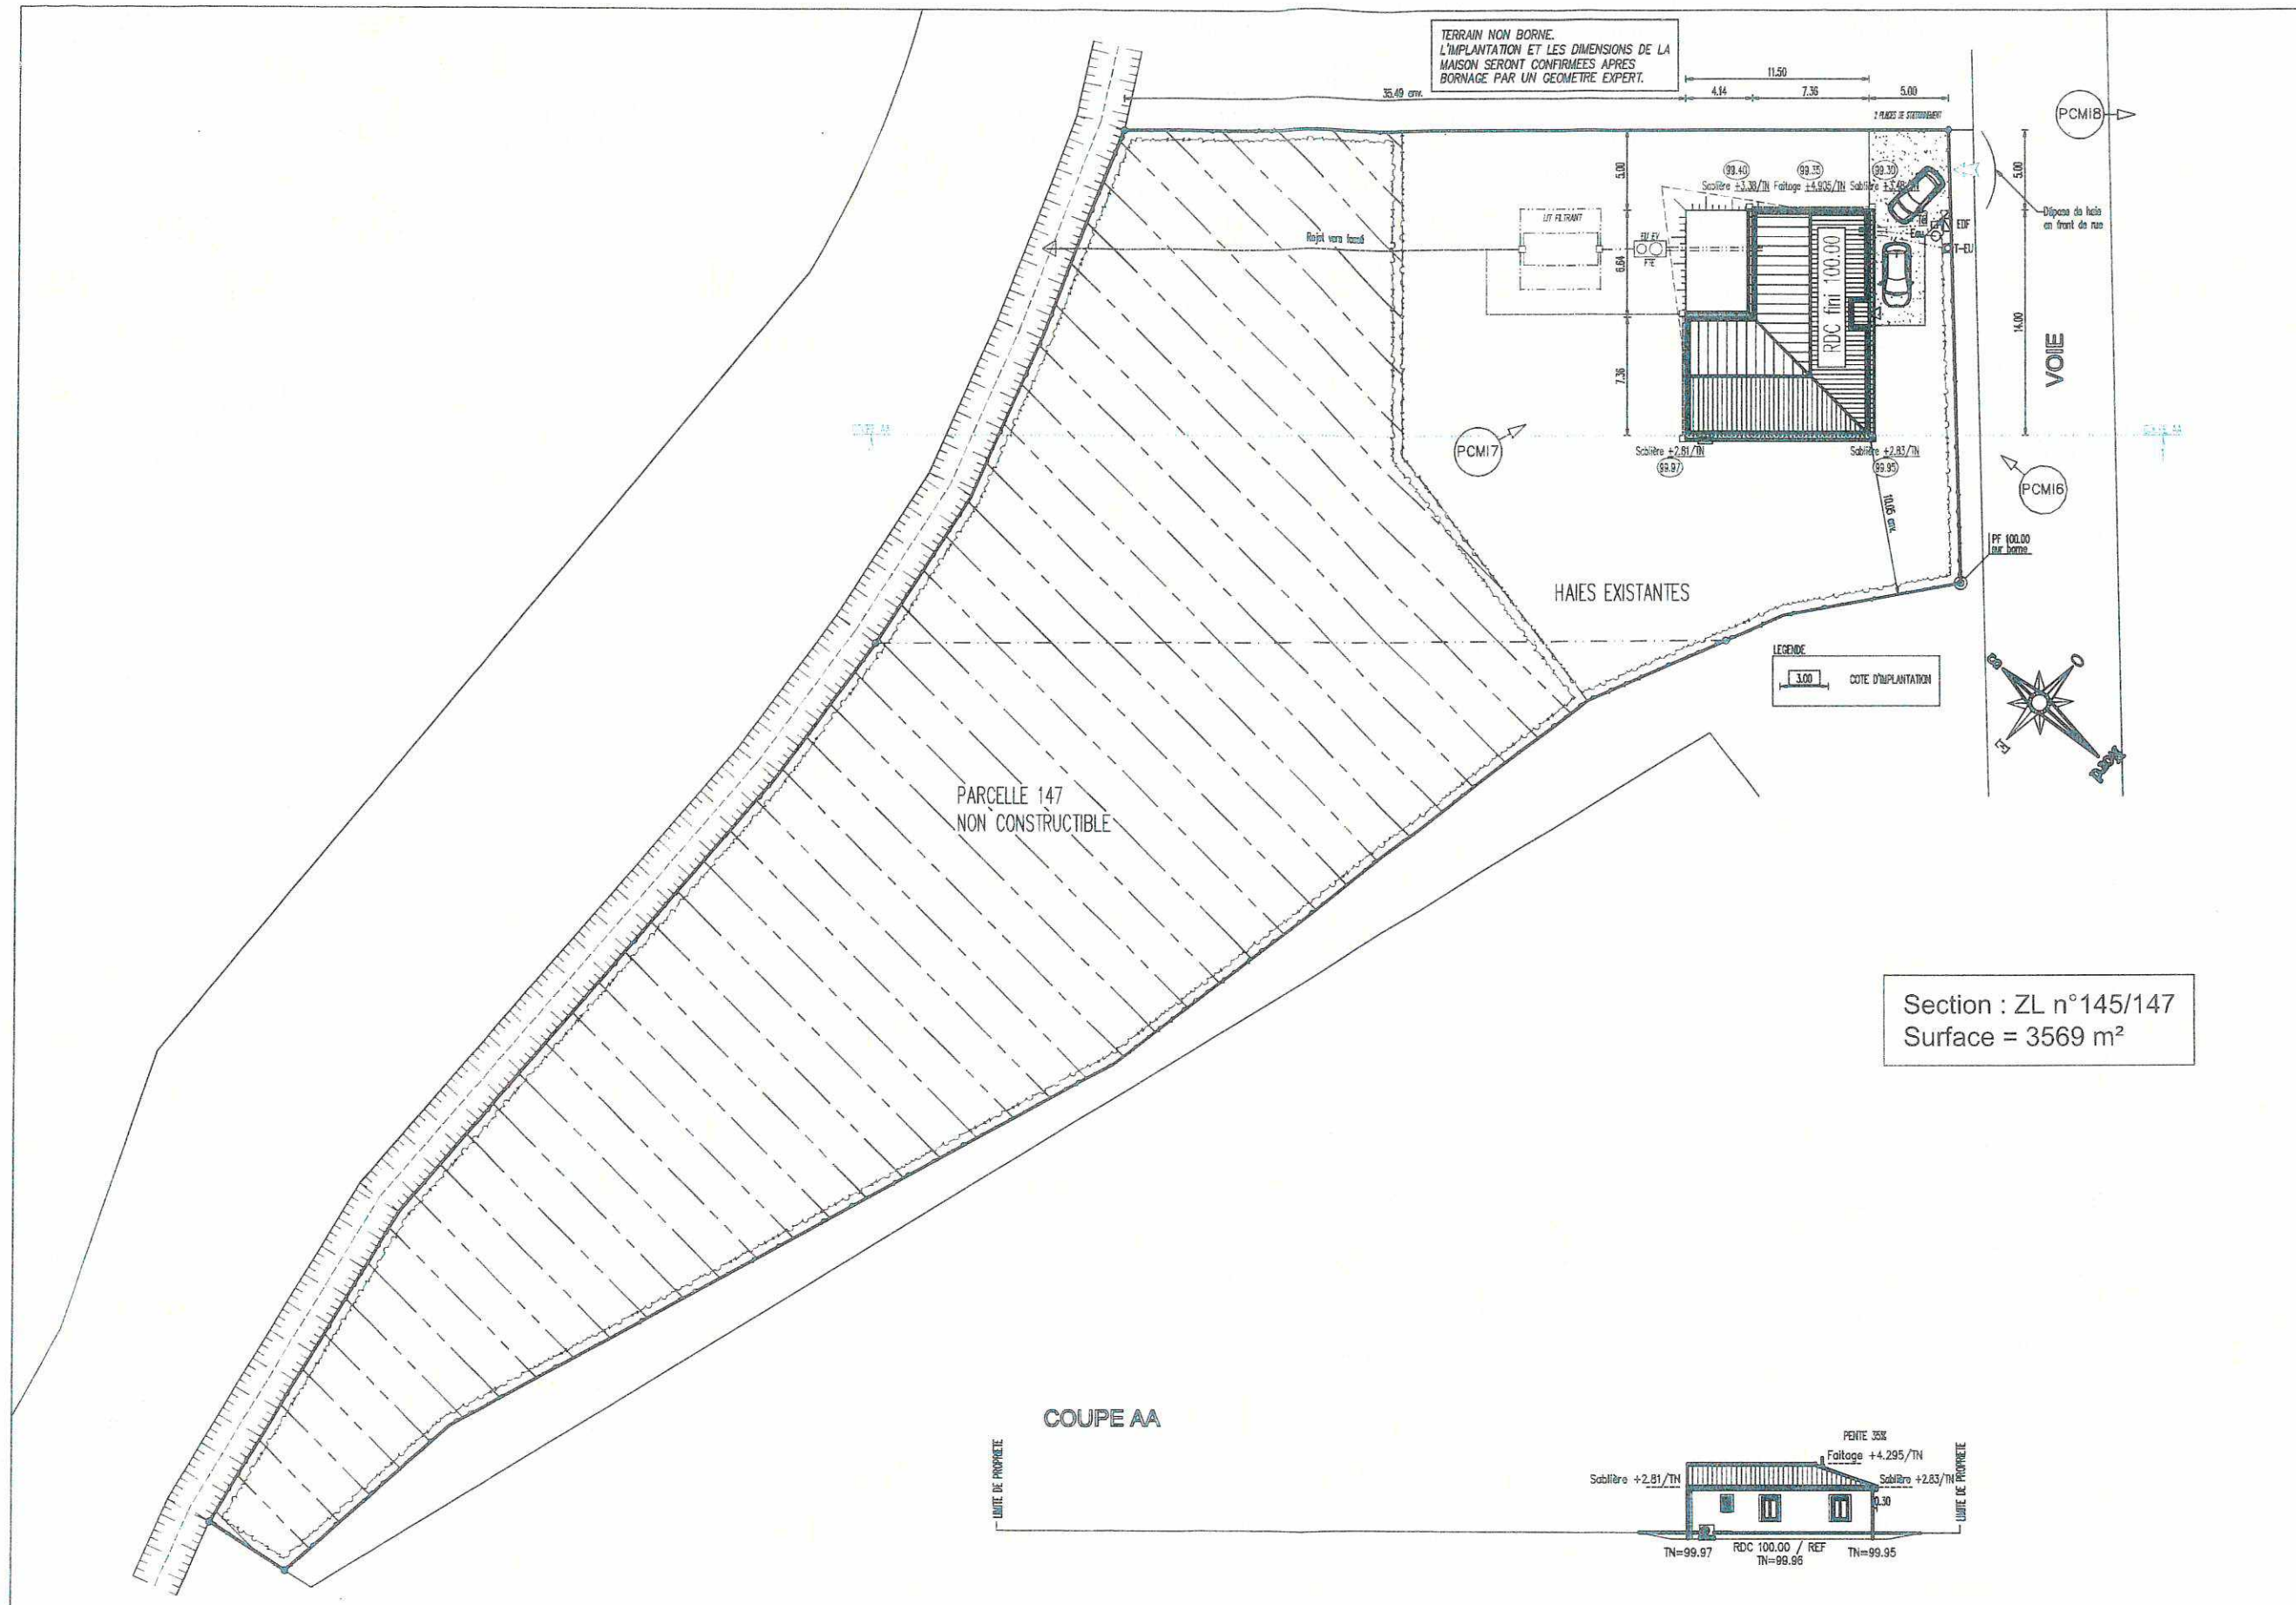

ALR386-20181116

Le constructeur attire l'attention du Maître de l'Ouvrage sur les variations possibles des côtes de façades de la maison et des prospects lorsqu'elles sont tributaires des dimensions définitives du terrain après bornage par le Géomètre Expert et dans ce cas une demande de permis de construire modificative devra être déposée en Mairie.

LA REALISATION DE LA CLÔTURE ET DU PORTAIL SONT A LA CHARGE COMPLETE DU CLIENT ET DEVRONT RESPECTER LE P.L.U. OU REGLEMENT DU LOTISSEMENT.

AMENAGEMENT EXTERIEUR A CHARGE CLIENT.

PCMI3

PCMI2



ALAÏS
4114

REFERENCE

Contrat : 026050-031367

PLAN de MASSE

Plan fait le:

ECH : 1/400

Maître d'Ouvrage

M. BORDESSOULLES
Philippe
Mme BORDESSOULLES
Laurence

Signatures


[Signature]
[Signature]

Date 16/11/18

VISA B.E.T.



TERRAIN NON BORNE.
L'IMPLANTATION ET LES DIMENSIONS DE LA
MAISON SERONT CONFIRMÉES APRES
BORNAGE PAR UN GEOMETRE EXPERT.

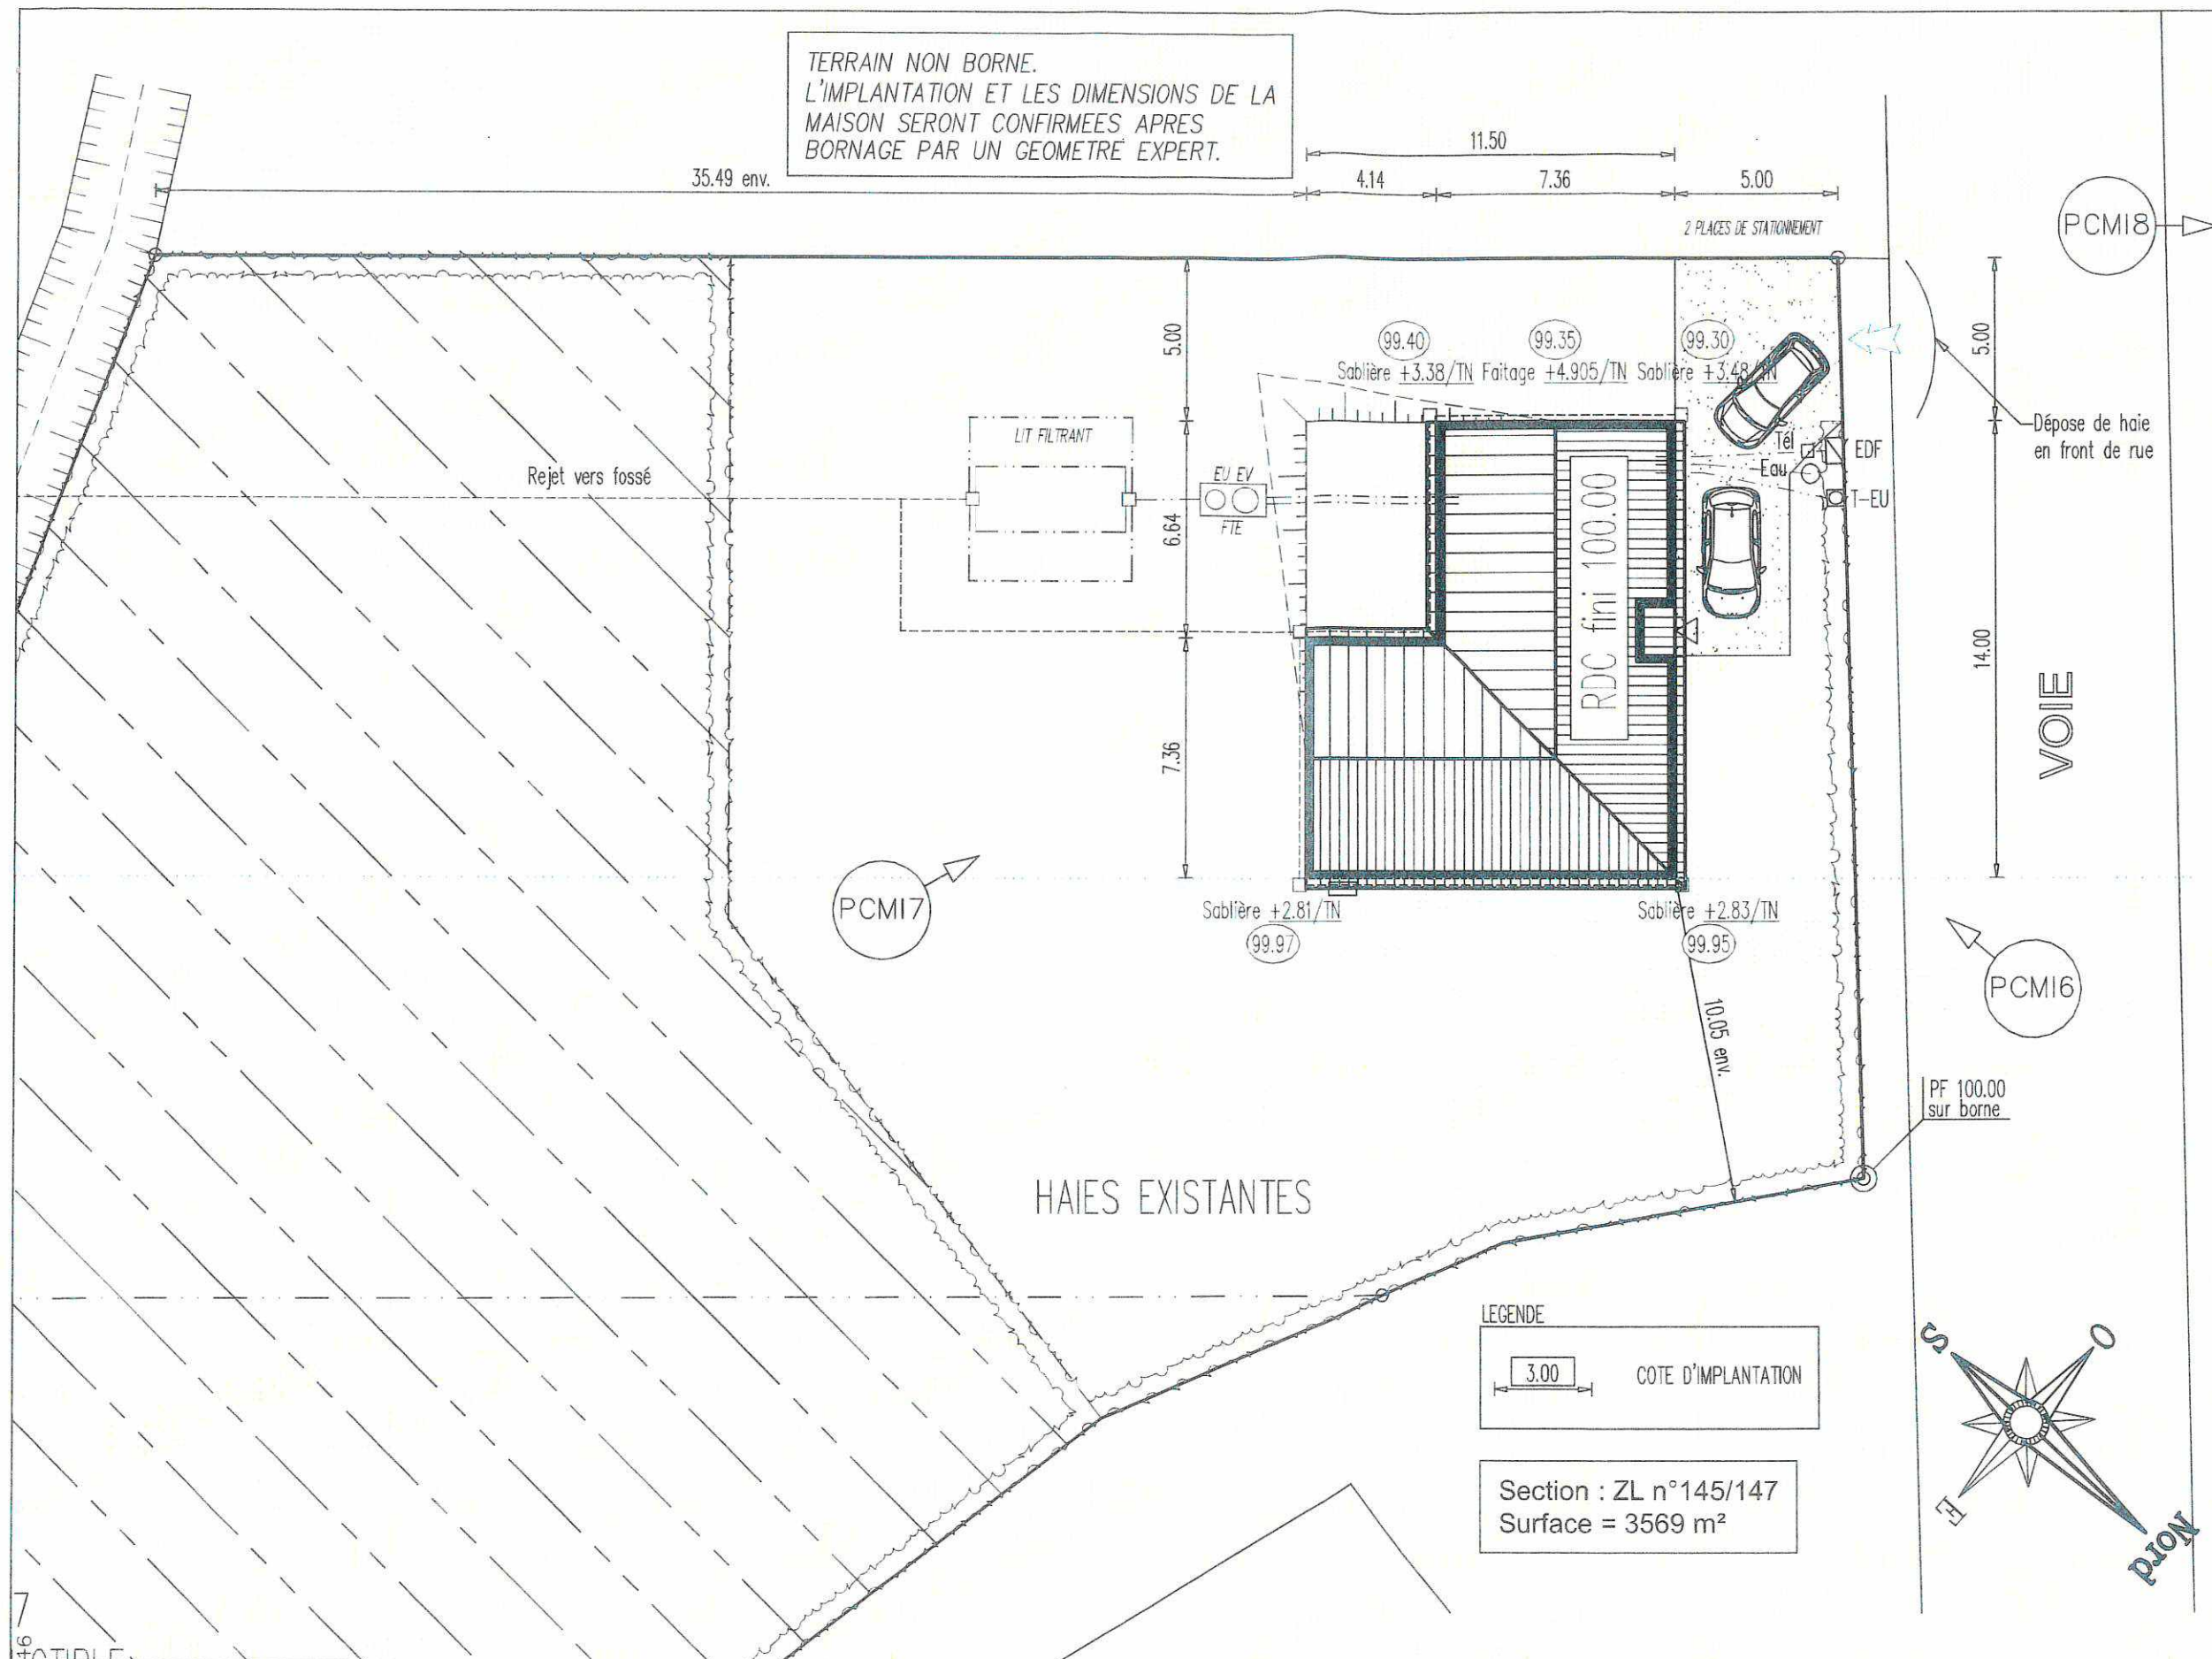

Le constructeur attire l'attention du Maître de l'Ouvrage sur les variations possibles des côtes de façades de la maison et des prospects lorsqu'elles sont tributaires des dimensions définitives du terrain après bornage par le Géomètre Expert et dans ce cas une demande de permis de construire modificative devra être déposée en Mairie.

LA REALISATION DE LA CLÔTURE ET DU
PORTAIL SONT A LA CHARGE COMPLETE
DU CLIENT ET DEVRONT RESPECTER LE
P.L.U. OU REGLEMENT DU LOTISSEMENT.

AMENAGEMENT EXTERIEUR A CHARGE CLIENT.

**MAISON
FAMILIALE**

ALAI'S
4 1 1 4

REFERENCE

Contrat : 026050-031367

PLAN de MASSE

Plan fait le:

ECH : 1/200

Maitre d'Ouvrage

M. BORDESSOULLES
Philippe
Mme BORDESSOULLES
Laurence

Signatures

JP

Date: 16/11/18

VISA B.E.T.

PCMI2





ALAÏS
4114

REFERENCE

Contrat : 026050-031367

FACADES

Plan fait le:

ECH : 1/100

Maitre d'Ouvrage

M. BORDESSOULLES
Philippe
Mme BORDESSOULLES
Laurence


Signatures





Date 16/11/18
VISA B.E.T.




FACE AVANT ou NORD-OUEST

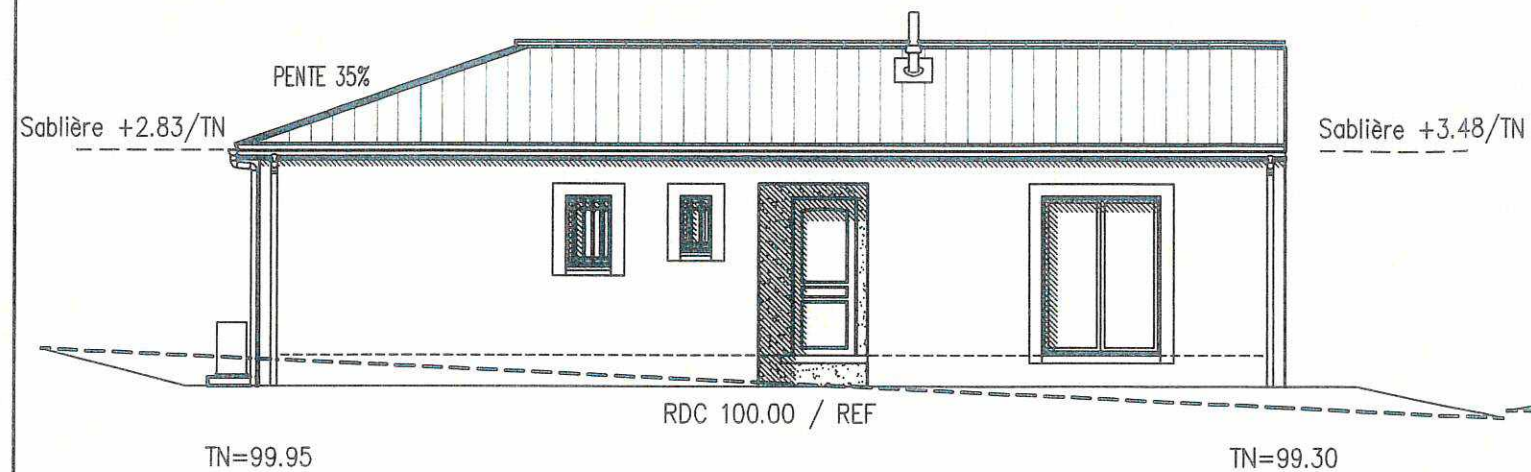


FACE DROITE ou SUD-OUEST

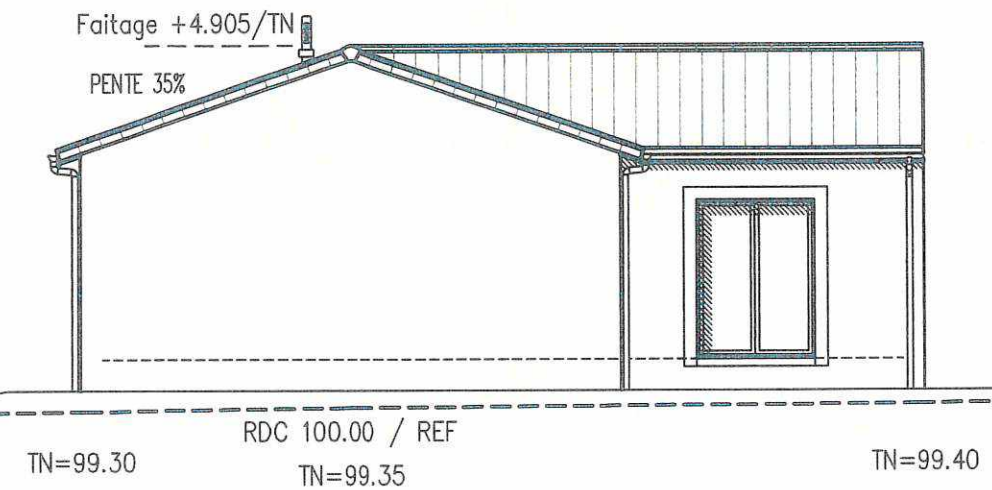

FACE ARRIERE ou SUD-EST

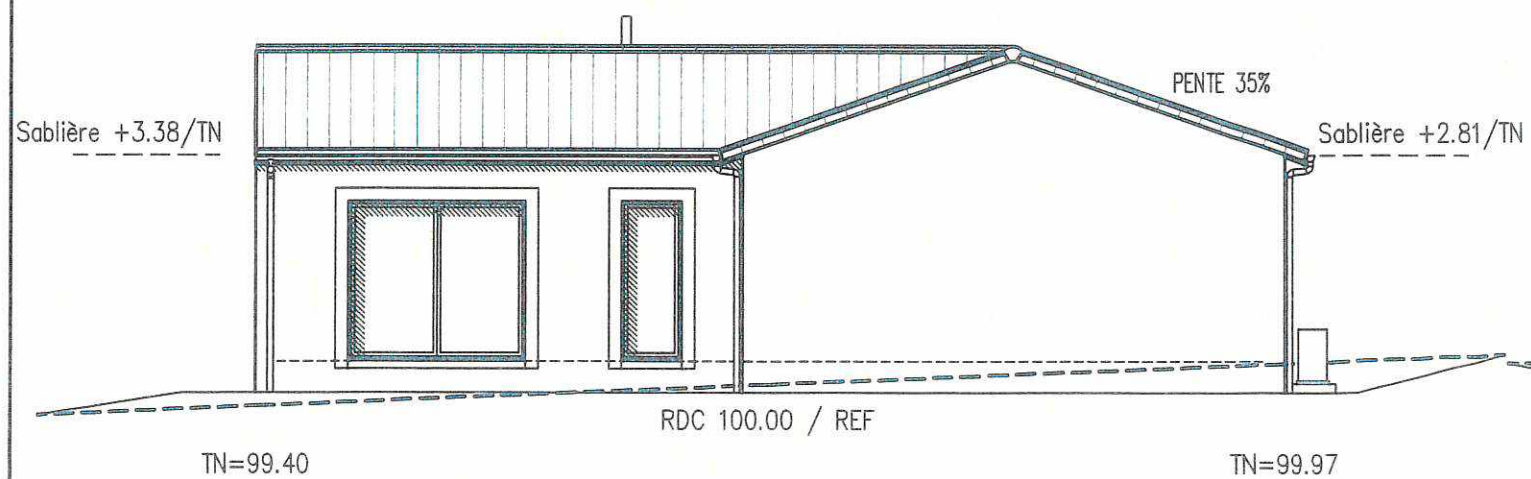

FACE GAUCHE ou NORD-EST

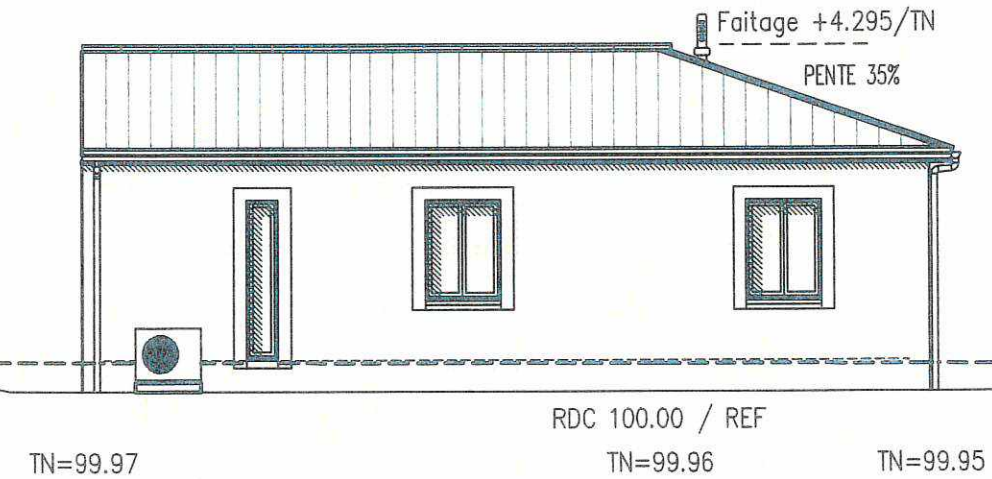

PCMI5



MAISON
FAMILIALE

ALAÏS
4114

REFERENCE

Contrat : 026050-031367

INSERTION

Plan fait le:

ECH :

Maitre d'Ouvrage

M. BORDESSOULLES
Philippe
Mme BORDESSOULLES
Laurence

Signatures



Date 16/11/18

VISA B.E.T.

PCMI6

NF
HABITAT



ALAÏS
4114


REFERENCE

Contrat : 026050-031367

COUPE

Plan fait le:

ECH : 1/50

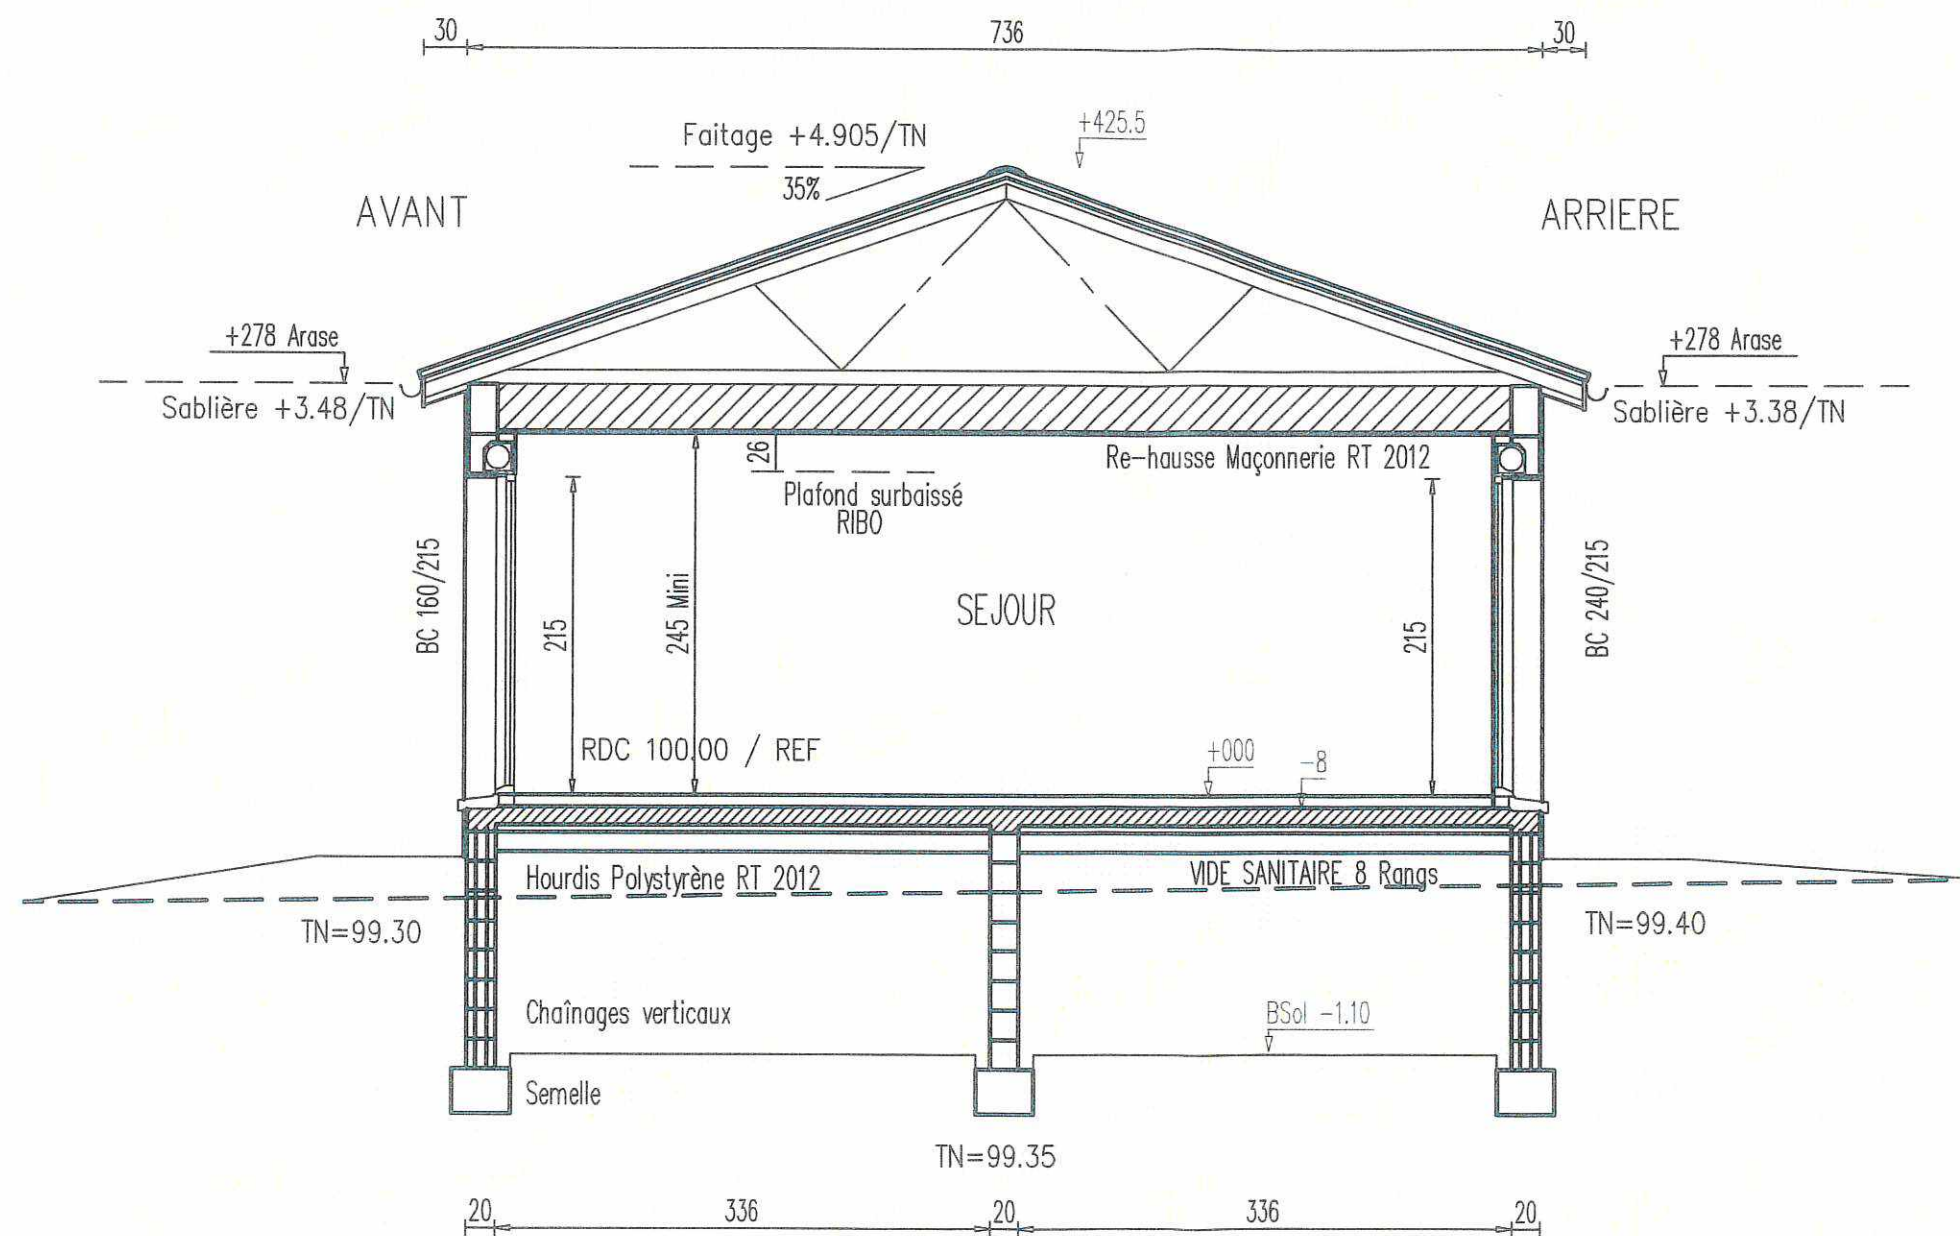

Maitre d'Ouvrage

M. BORDESSOULLES
Philippe
Mme BORDESSOULLES
Laurence

Signatures

[Signature]

[Signature]

Date *21/11/18*

VISA B.E.T.

