
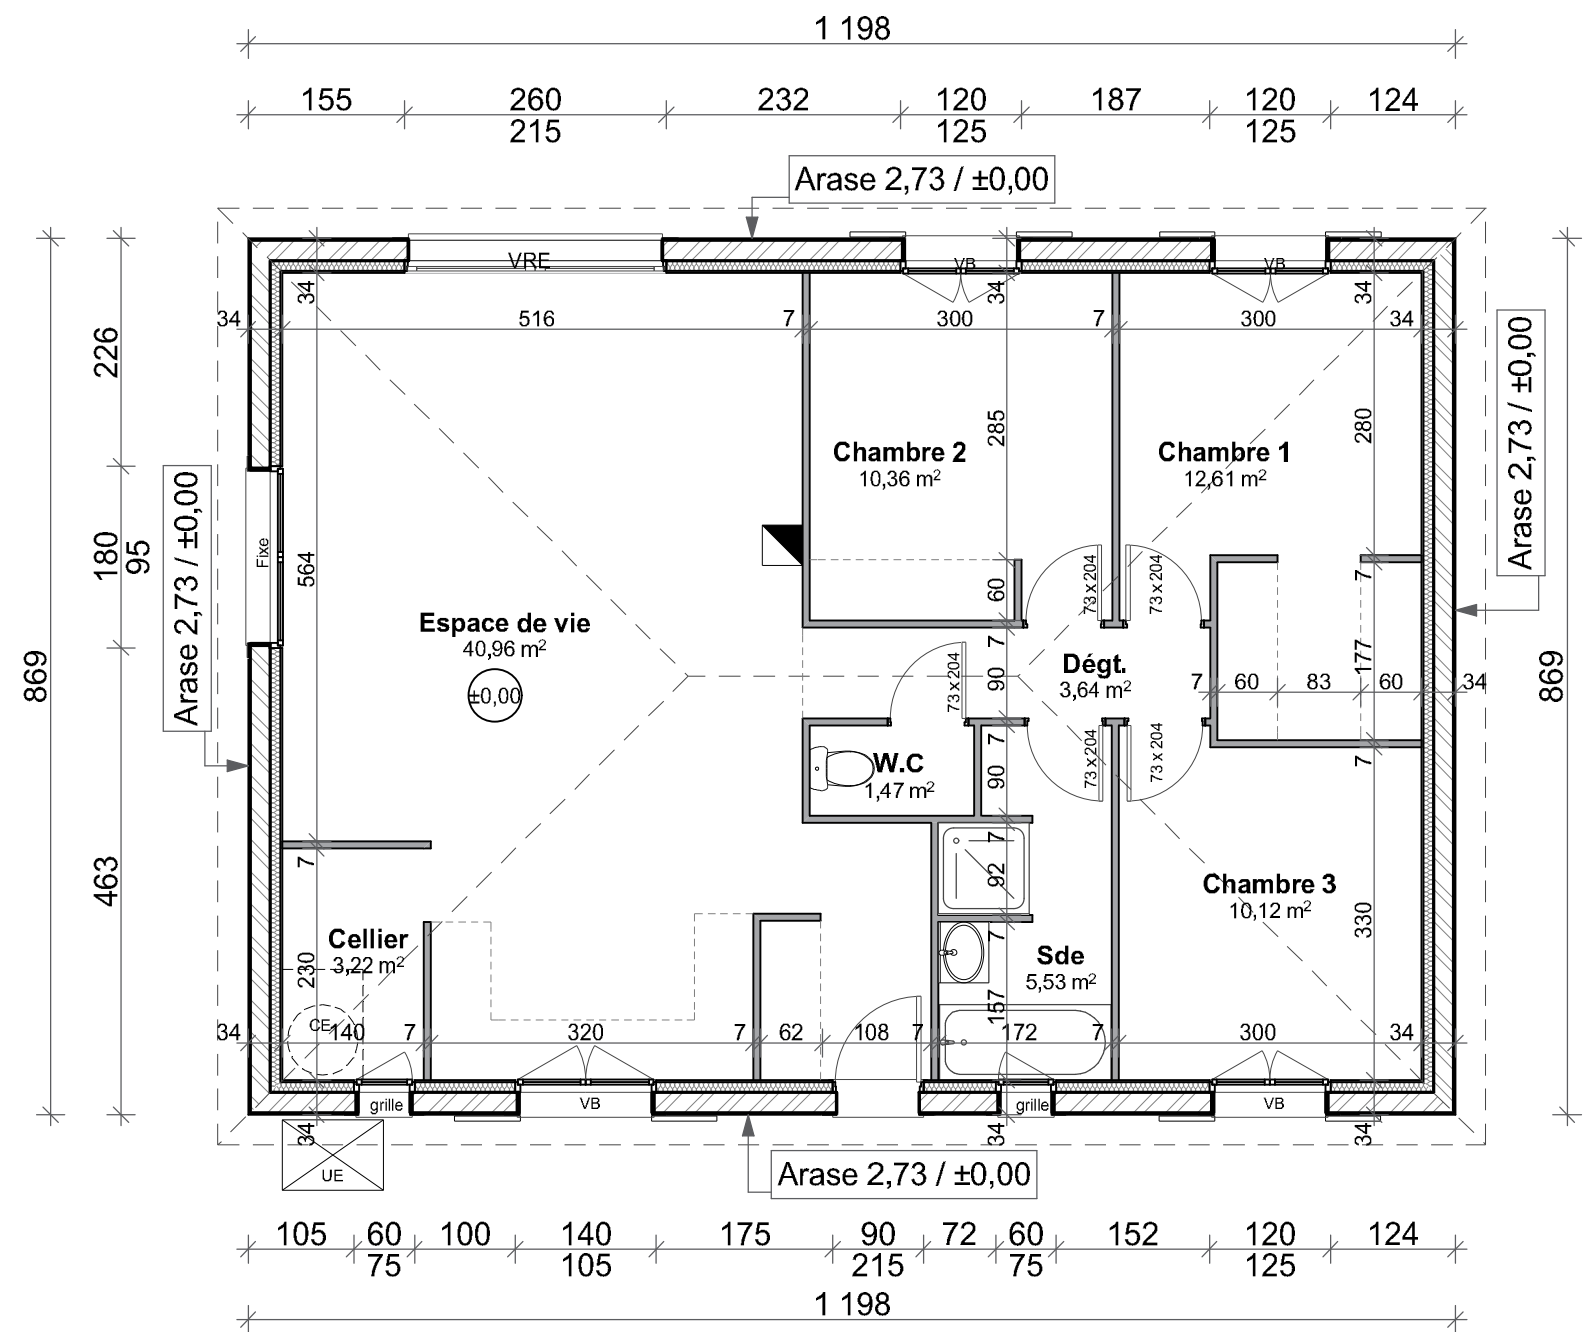


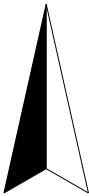

Surfaces habitables	
Cellier	3,22
Chambre 1	12,61
Chambre 2	10,36
Chambre 3	10,12
Dégt.	3,64
Espace de vie	40,96
Sde	5,53
W.C	1,47
87,91 m²	

Ce document est la propriété exclusive de Demeures d'occitanie. Toute reproduction et construction totale ou partielle sont interdites par les règlements régissant la propriété intellectuelle.