


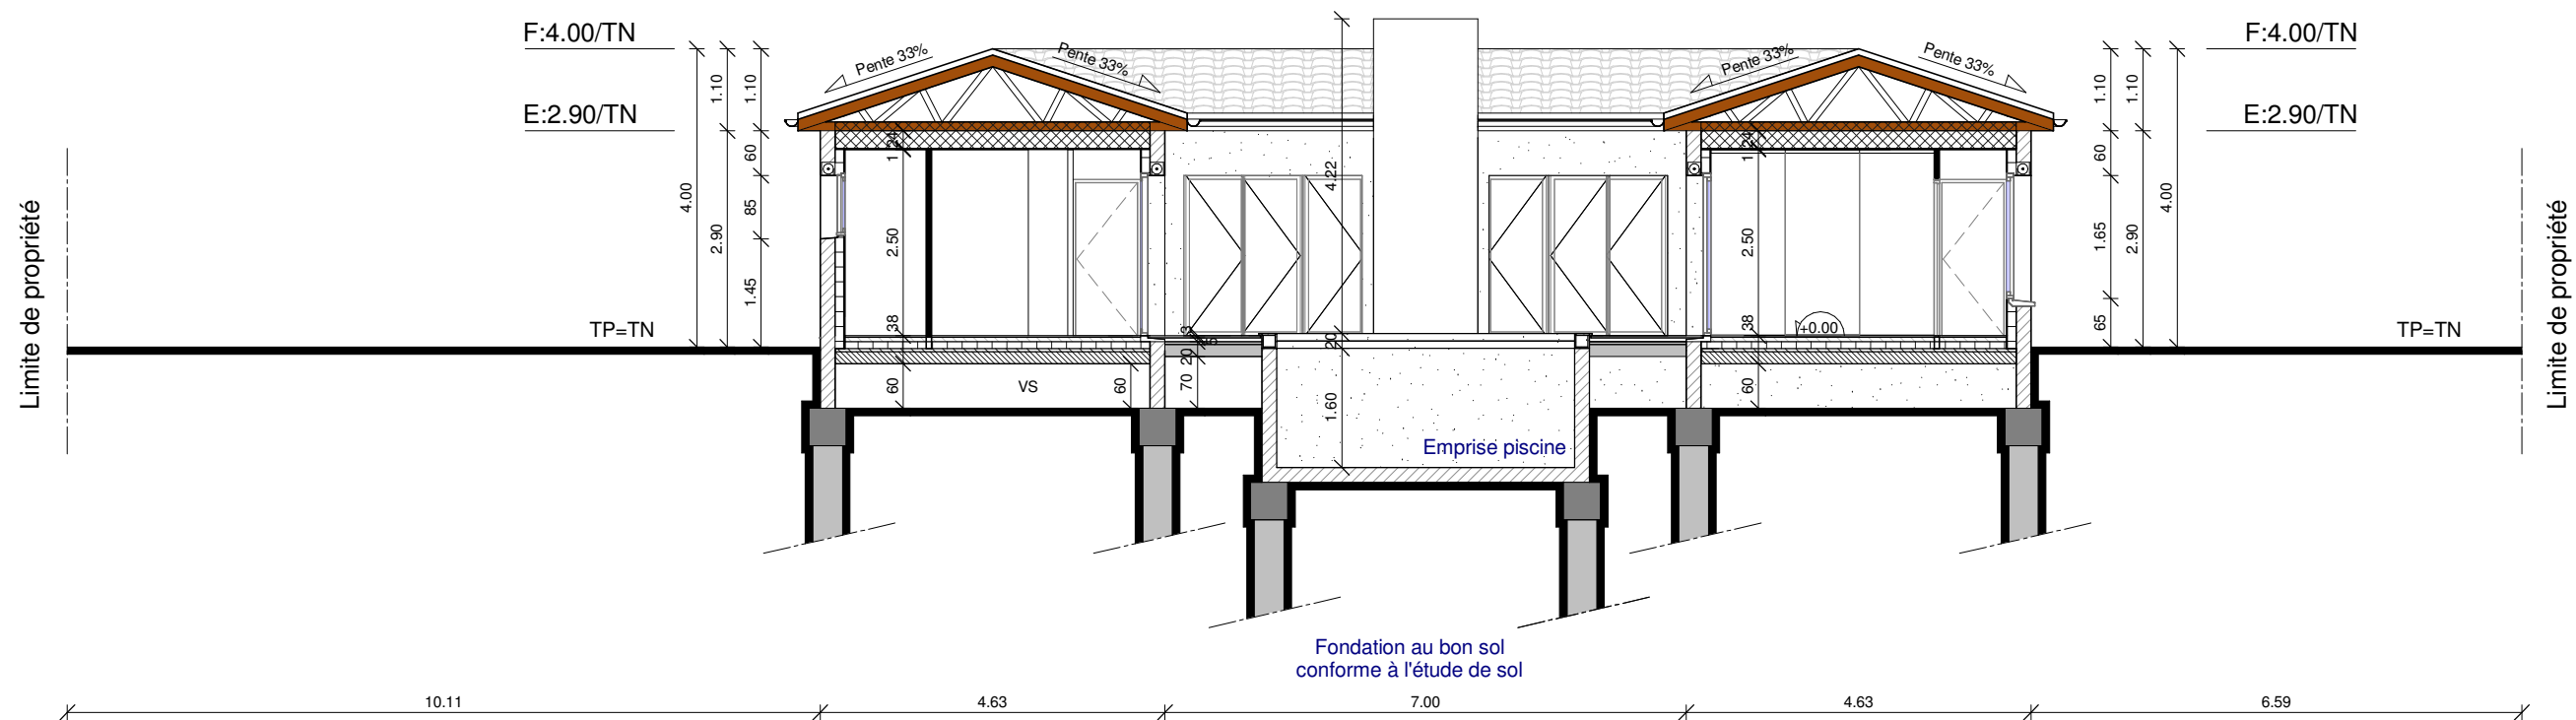

Les présents plans sont exclusivement destinés à la demande de permis de construire.
Ce ne sont pas des plans d'exécution pouvant être directement utilisés pour réaliser la construction.
Toute modification, édition, utilisation ou diffusion non autorisée est interdite.



BATPROJ
Philippe SPAGNOLI
Bureau de dessin en bâtiment - Maître d'oeuvre
1, Impasse des Puits 11320 MONTFERRAND
Tél. 04 68 23 20 61
Mail. contact@batproj.fr

COUPE SUR TERRAIN

Juillet 2019

Echelle: 1/100

M. SANCHEZ

PECANY - NAURIOL BAS
11410 ST MICHEL DE LANES

PCMI
03