
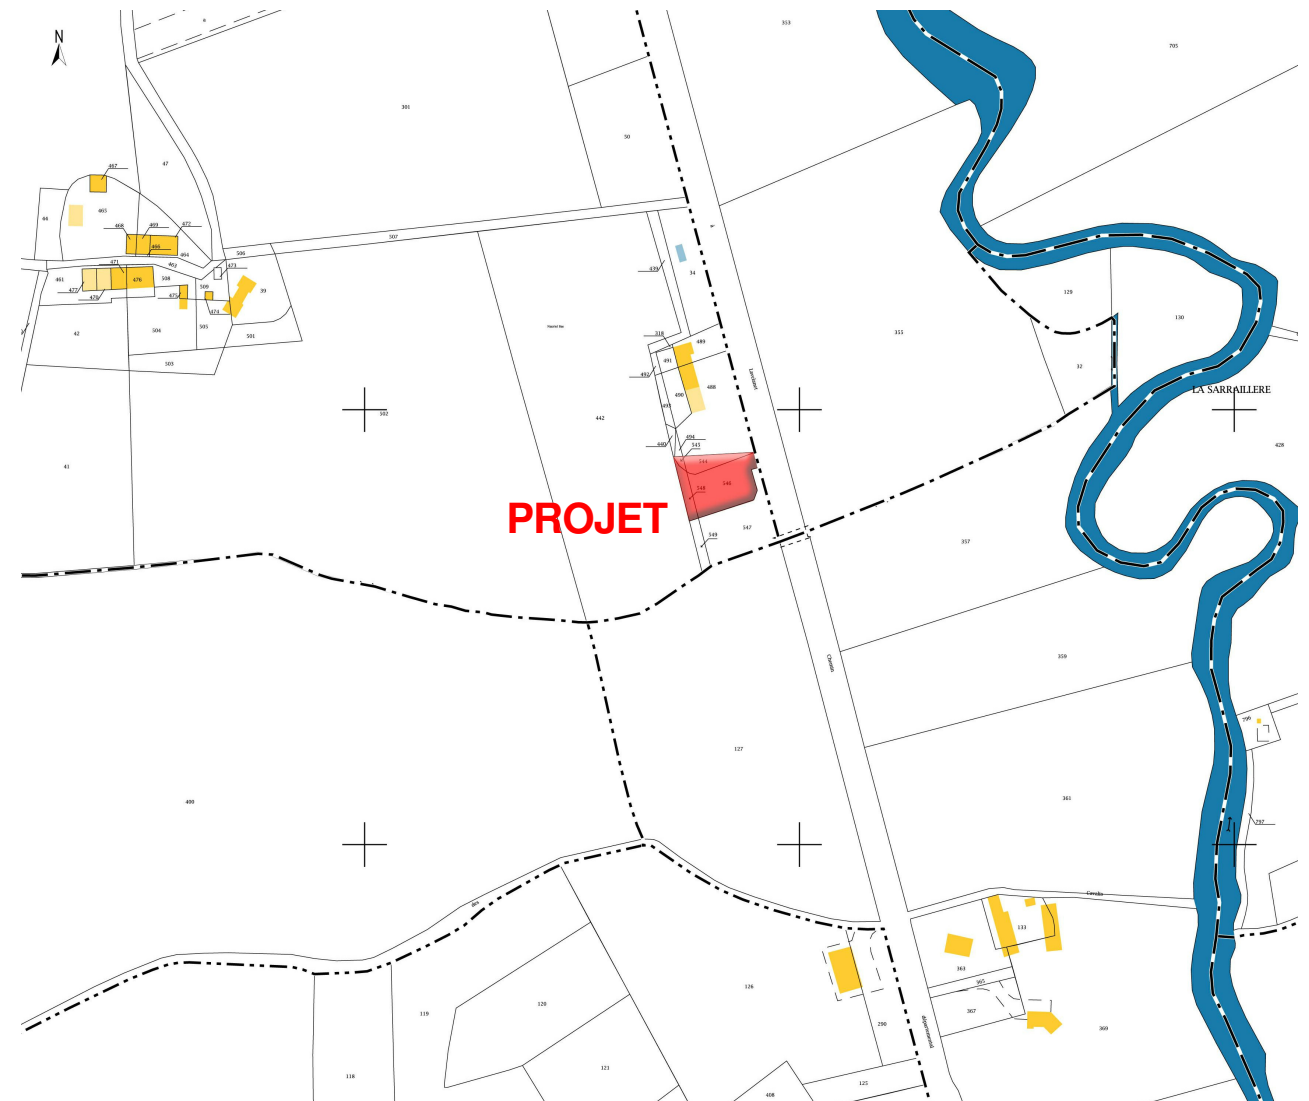


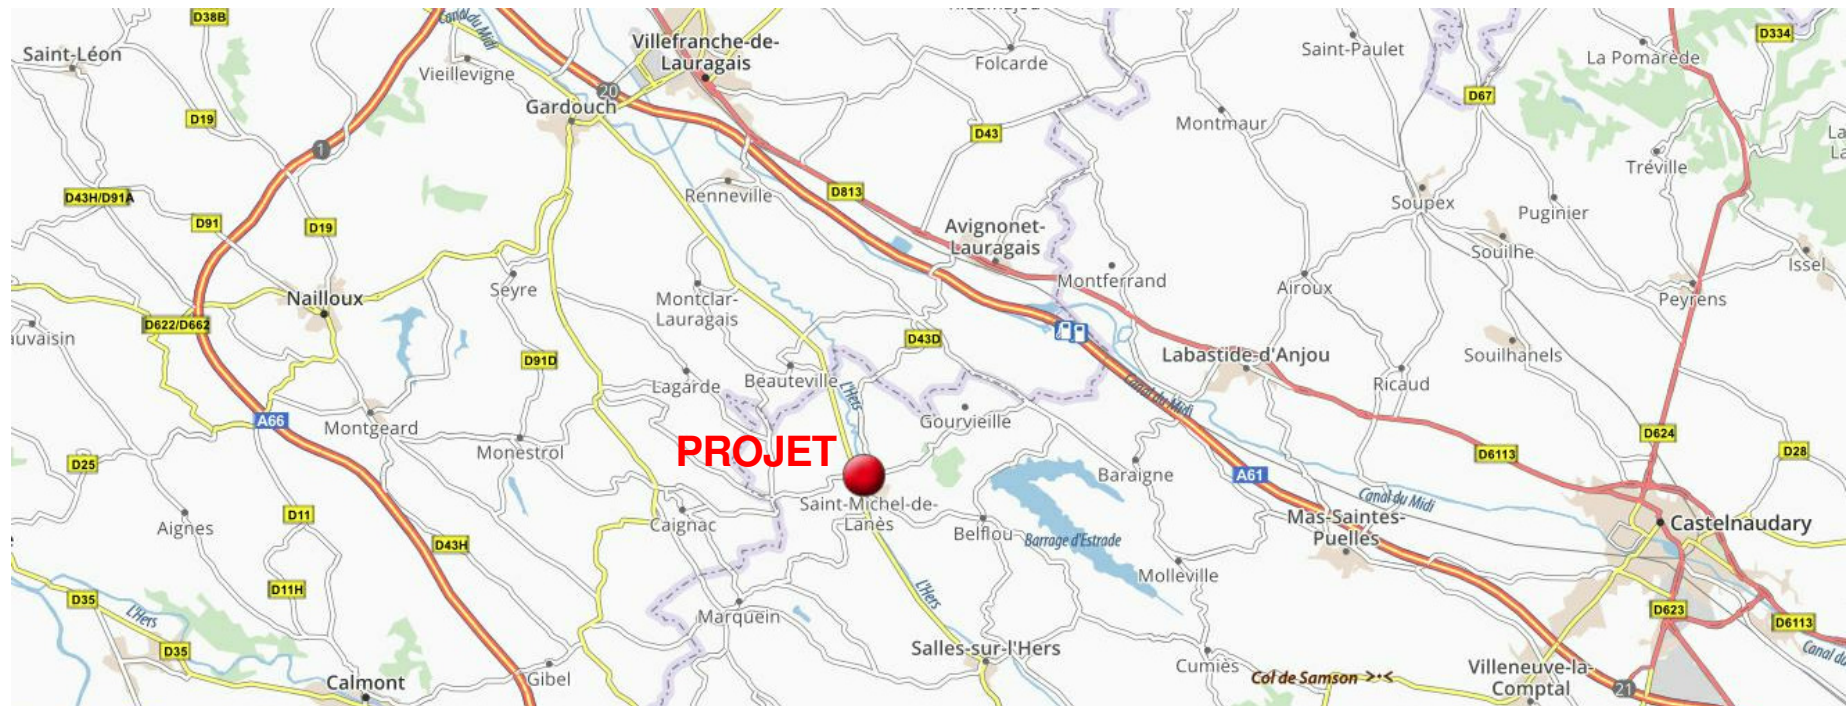

BATPROJ
Philippe SPAGNOLI
Bureau de dessin en bâtiment - Maître d'oeuvre
1, Impasse des Puits 11320 MONTFERRAND
Tél. 04 68 23 20 61
Mail. contact@batproj.fr

PLAN DE SITUATION

Juillet 2019

Echelle: /

M. SANCHEZ

PECANY - NAURIOL BAS
11410 ST MICHEL DE LANES

PCMI
01