

**PLAN DE
MASSE**

Echelle : 1 : 250

Numéro de feuille

PCMI 2

Dossier :

Mr & Mme BOUCHEZ
Sébastien & Nathalie

Ref dossier : LR 192702

Adresse du projet :

" LE CAMMAS "

11400


LAURABUC

LOT : B

Dessiné par : J.G.



N°	Date
1	29/07/2019
2	
3	
4	
5	
6	

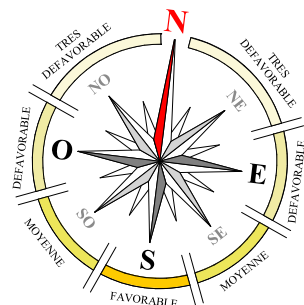


LOT B
Superficie 1702m²
Cadastre ZS n°49

RDC 162.90 (+/-0.00)
GARAGE 162.80 (-0.10)



TN MOYEN 162.27 (Pente +/-5%)

LES AMENAGEMENTS EXTERIEURS :
(CLOTURES EN LIMITE PROPRIETE & VOIRIE,
HAIES VEGETALES).
AINSI QUE LES STATIONNEMENTS,
RACCORDEMENTS, FOSSE SEPTIQUE
& CHEMIN D'ACCES
RESTENT A LA CHARGE DU CLIENT

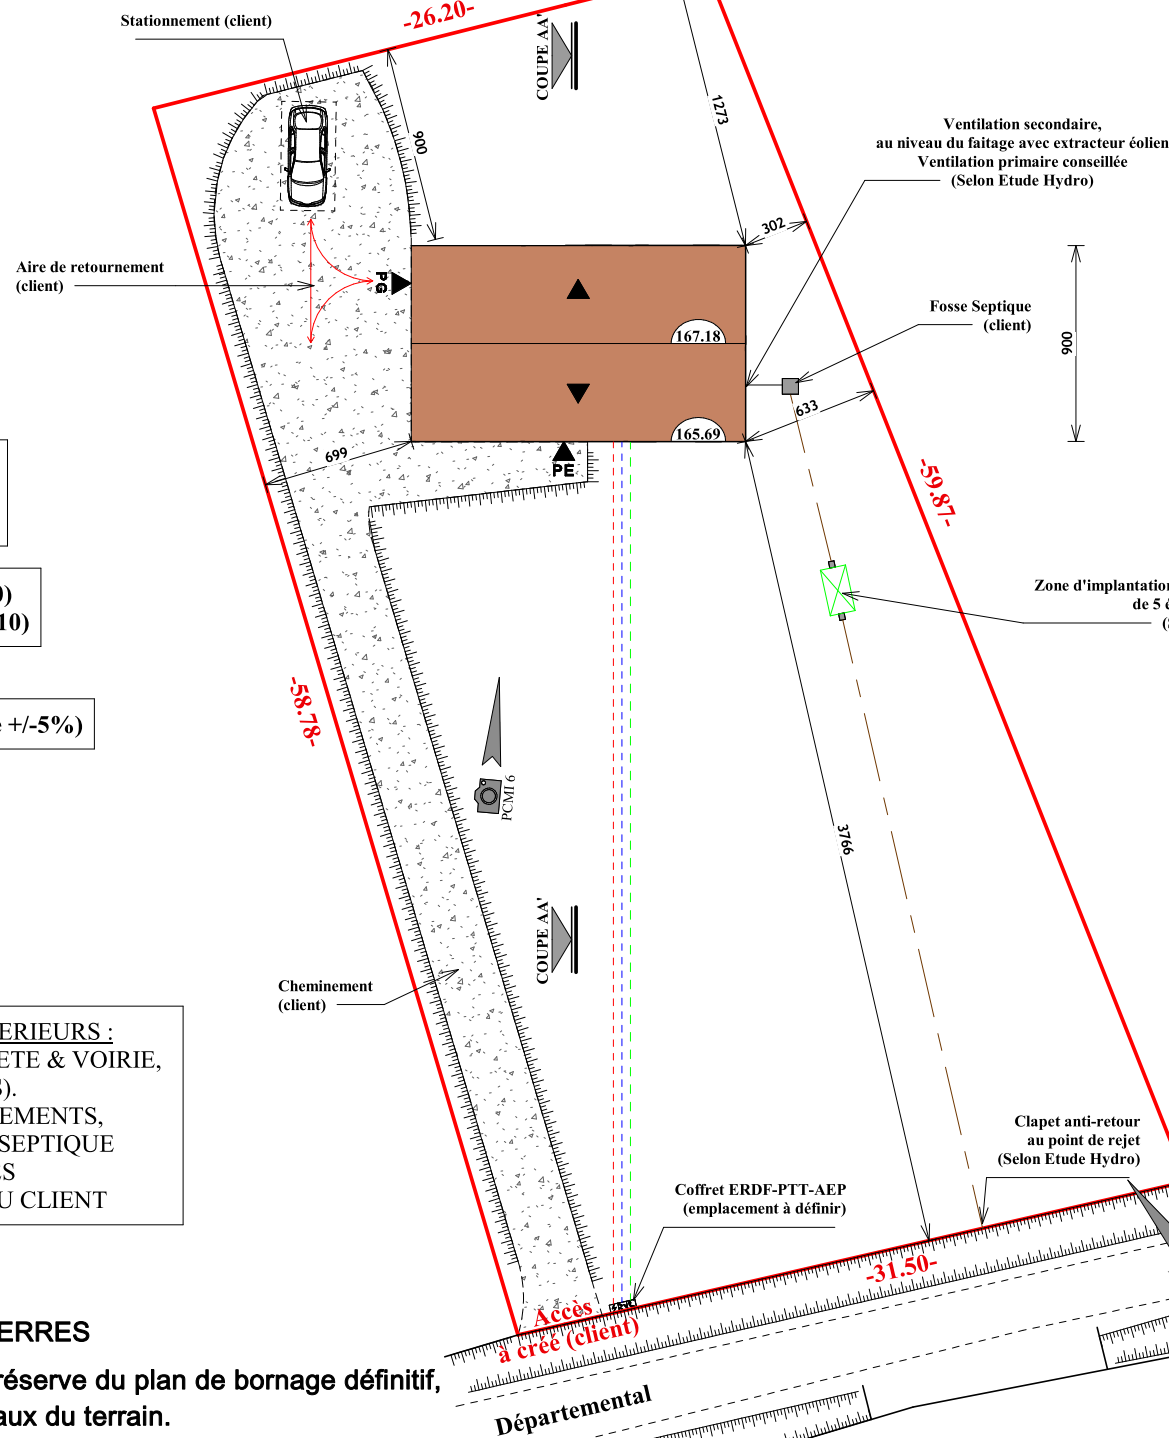

NOTA : LES RESEAUX SERONT ENTERRES

**NOTA : Implantation & altimétrie sous réserve du plan de bornage définitif,
et de la « contre visite » après les travaux du terrain.**

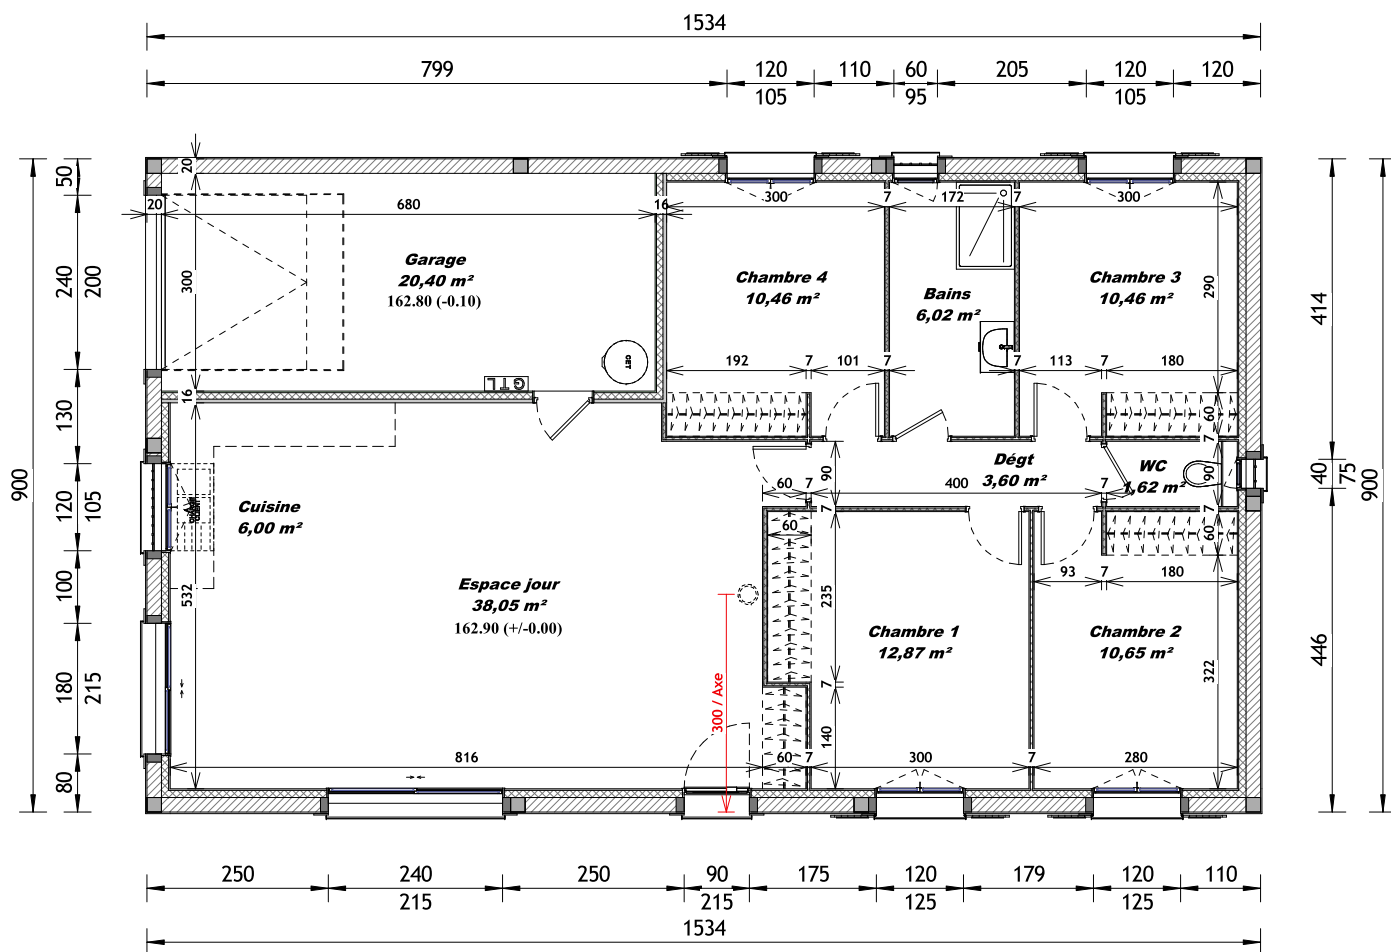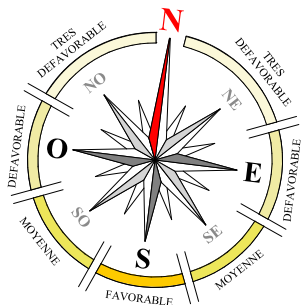

-- SURFACE VITREE 1/6 SH TOTALE --

Surface minimale à obtenir

16,62

-- CALCUL SURFACE VITREE TOTALE--

Surface vitrée totale

18,62 m²

- SURFACE HABITABLE RDC -

PIECES	Surface
REZ DE CHAUSSEE	
Espace jour	38,05 m²
Cuisine	6,00 m²
Chambre 1	12,87 m²
Chambre 2	10,65 m²
Chambre 3	10,46 m²
Chambre 4	10,46 m²
Dégt	3,60 m²
Bains	6,02 m²
WC	1,62 m²
Total général	99,73 m²

- SURFACE des ANNEXES -

PIECES	Surface
REZ DE CHAUSSEE	
Garage	20,40 m²
Total général	20,40 m²



N°	Date
1	29/07/2019
2	
3	
4	
5	
6	



PLAN REZ-DE CHAUSSEE

Echelle : 1 : 75

Numéro de feuille
ANNEXE 4b
Ref dossier : LR 192702
Dessiné par : J.G.

Dossier : Mr & Mme BOUCHEZ Sébastien & Nathalie
Adresse du projet : " LE CAMMAS "
LAURABUC
11400
Lot: B

