


PLAN D'IMPLANTATION DES FILIERES D'ASSAINISSEMENT NON COLLECTIF

Echelle : 1 / 250

PROPRIETAIRES : M. Grauby et Mme. Dolz.
PROJET : Définition du système d'assainissement (5 EH).
ADRESSE : Chemin de la font des faourès.
COMMUNE : Montferand (11).

- LEGENDE**
- Filière d'assainissement non collectif
 - Tests d'infiltration
 - Localisation des fosses pédologiques
 - Arbres ou arbustes
 - Arbres ou arbustes à supprimer

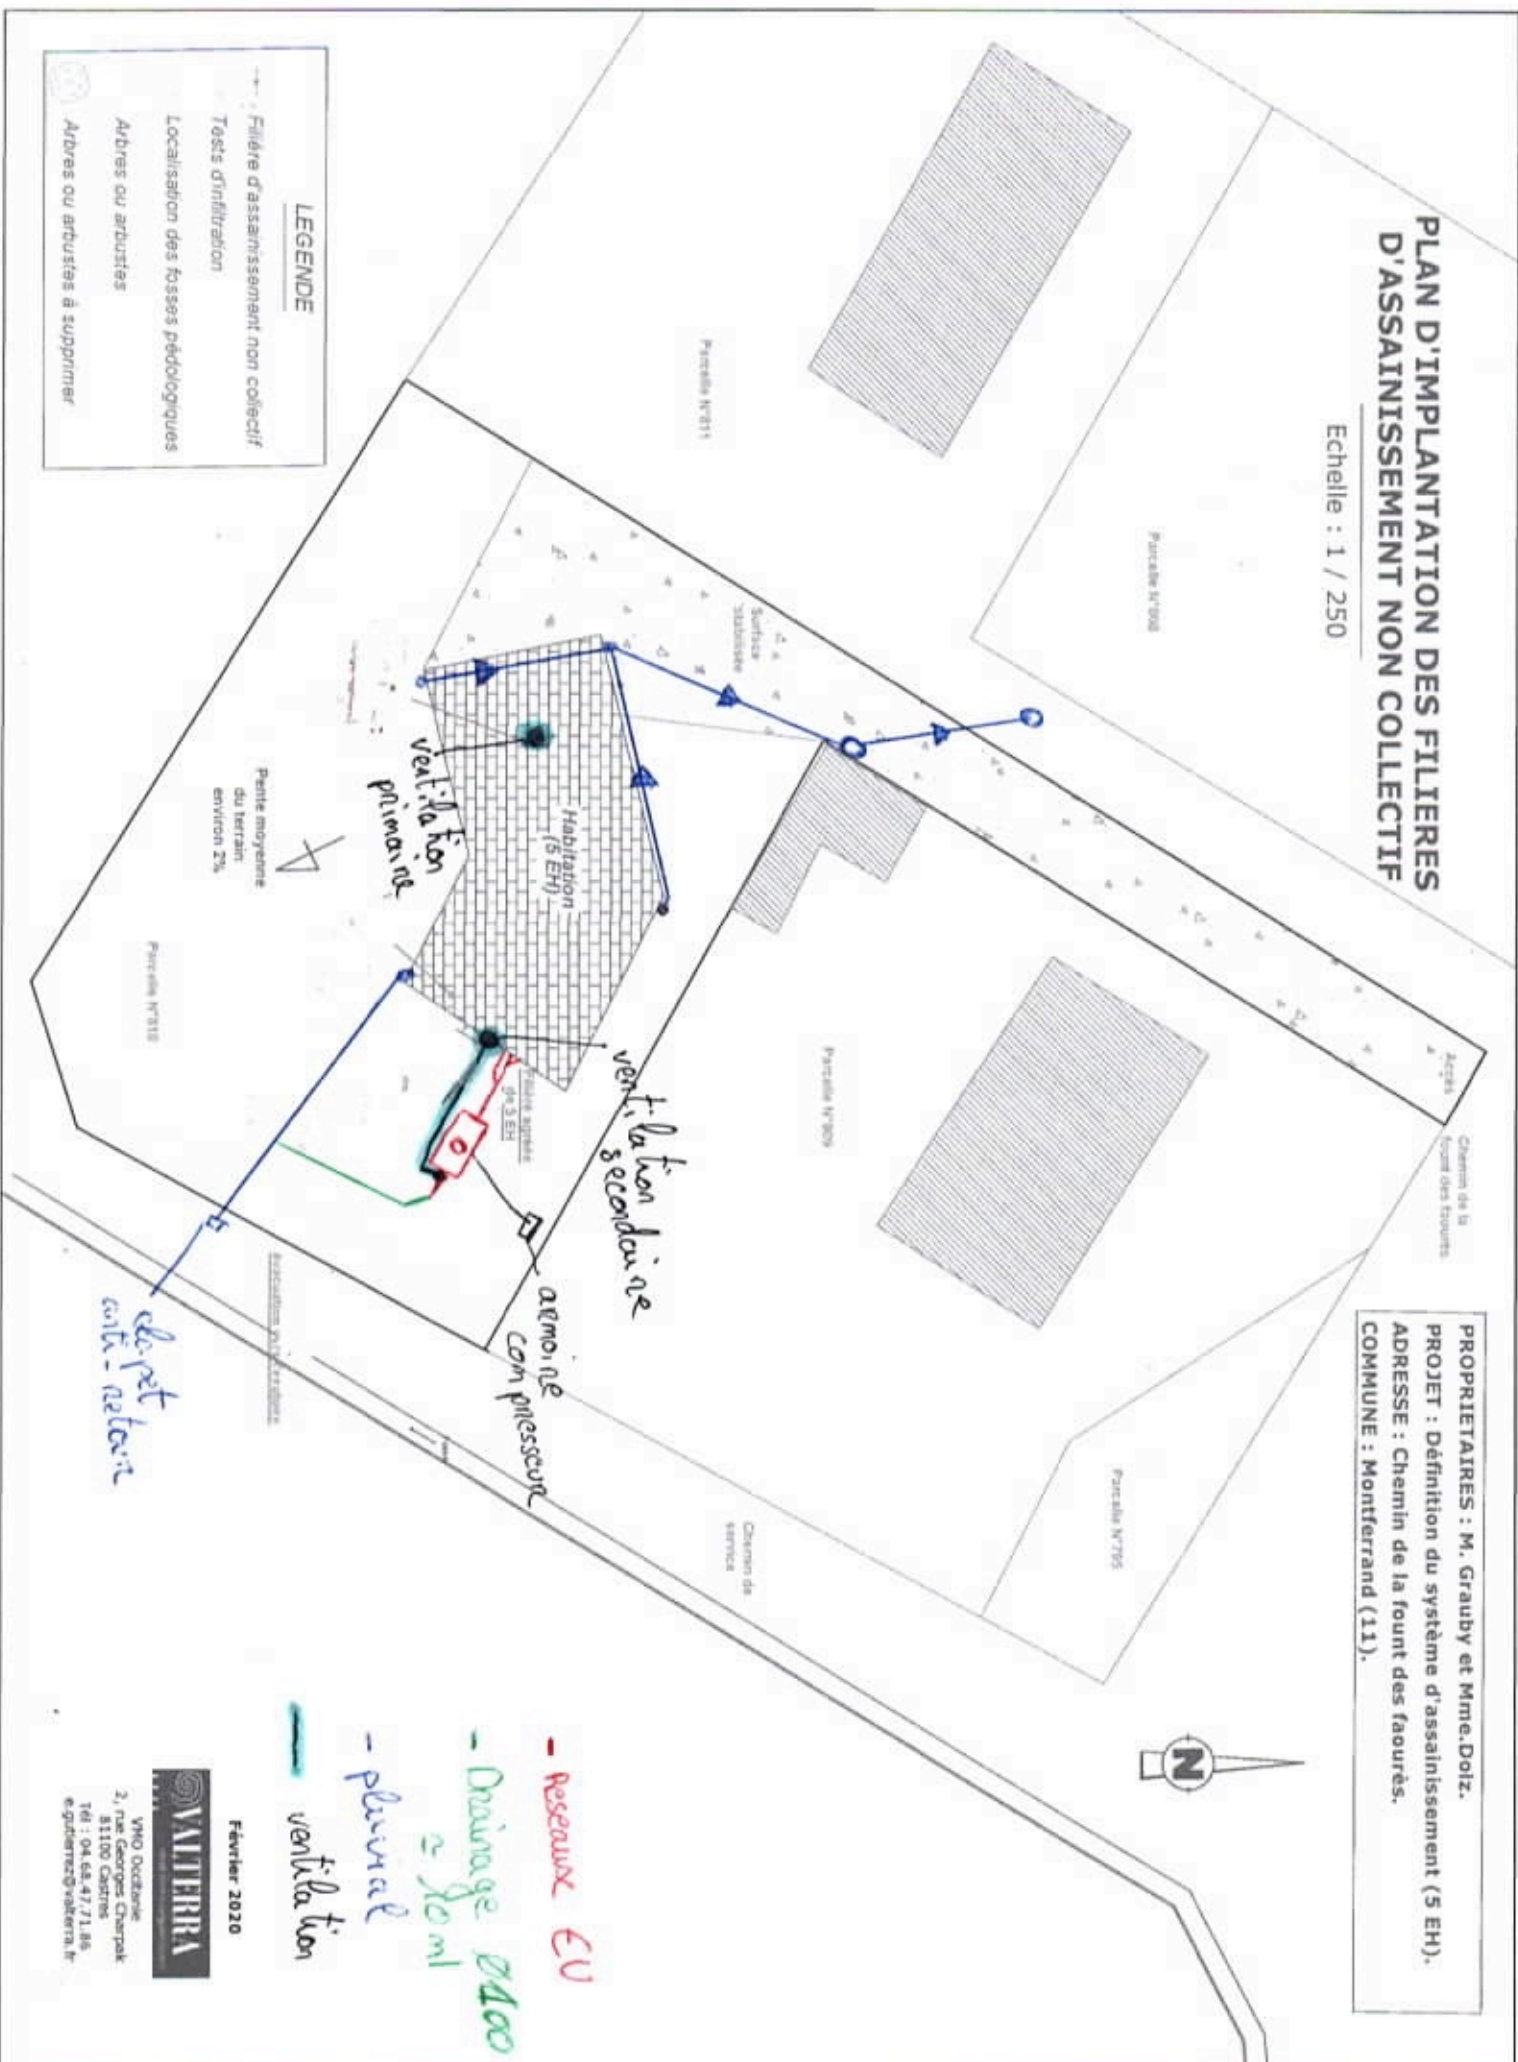

- Réseau EU
- Drainage 2400
- pluvial
- ventilation