

PLAN VRD

ECHELLE: 1/500"




La construction est raccordée à la construction du propriétaire :

- Electricité
- AEP
- Fosse toutes eaux

Les raccordement se feront depuis la parcelle voisine.

Une fosse toute eaux sera mise en place afin de collecter les EU du chenil et du challet.

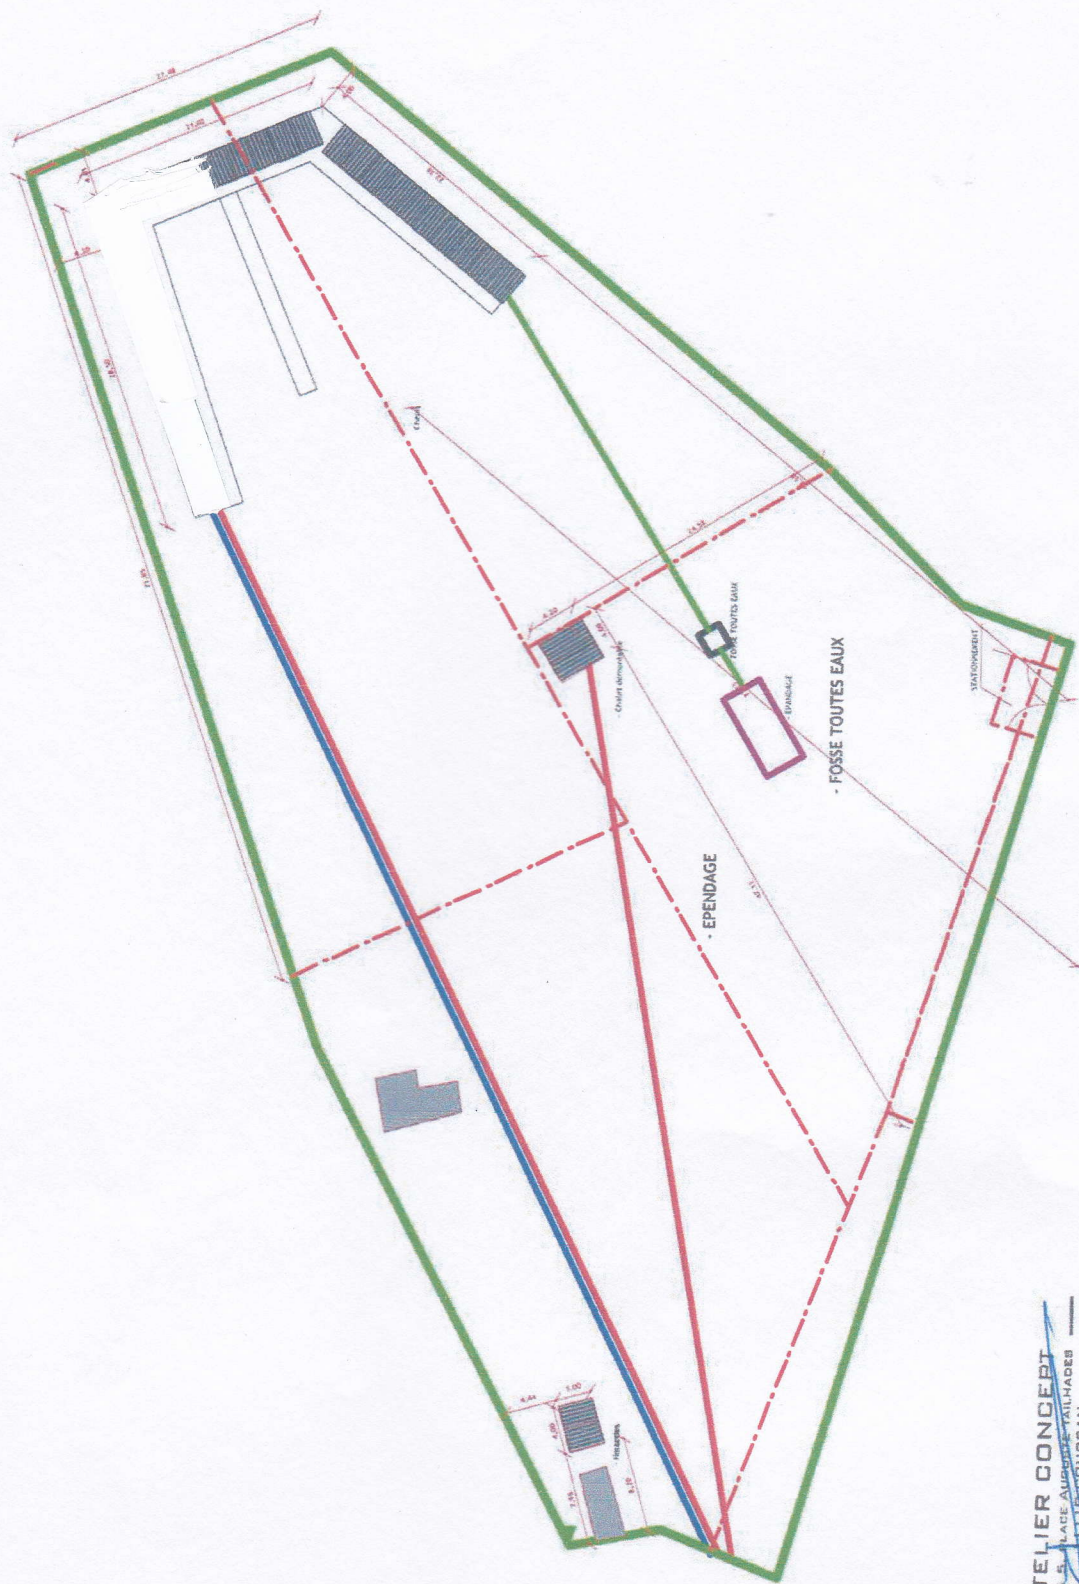

ATELIER CONCEPT
4 5 5 PLACE AURORE TAILHACER
33000 BORDEAUX
Tél. 04 68 33 75 10 - Fax : 04 68 33 91 13



BAILL. AU CANTON, DE 2 950€ - N° D'INSCRIPTION A L'ORDRE : 813714
BAILL. 275 640 00018 - 330 373 640 00018