

Plan de situation étude de sol

Département :
AUDE

Commune :
LABASTIDE D'ANJOU

Section : ZD
Feuille : 000 ZD 01

Échelle d'origine : 1/2000
Échelle d'édition : 1/1000

Date d'édition : 11/06/2019
(fuseau horaire de Paris)

Coordonnées en projection : RGF93CC43
©2017 Ministère de l'Action et des
Comptes publics


DIRECTION GÉNÉRALE DES FINANCES PUBLIQUES


EXTRAIT DU PLAN CADASTRAL

Le plan visualisé sur cet extrait est géré
par le centre des impôts foncier suivant :
CARCASSONNE
Centre des Finances Publiques Place
gaston Jourdanne 11807
11807 CARCASSONNE CEDEX 9
tél. 04 68 77 44 79 - fax
ptgc.aude@dgfip.finances.gouv.fr

Cet extrait de plan vous est délivré par :

cadastre.gouv.fr

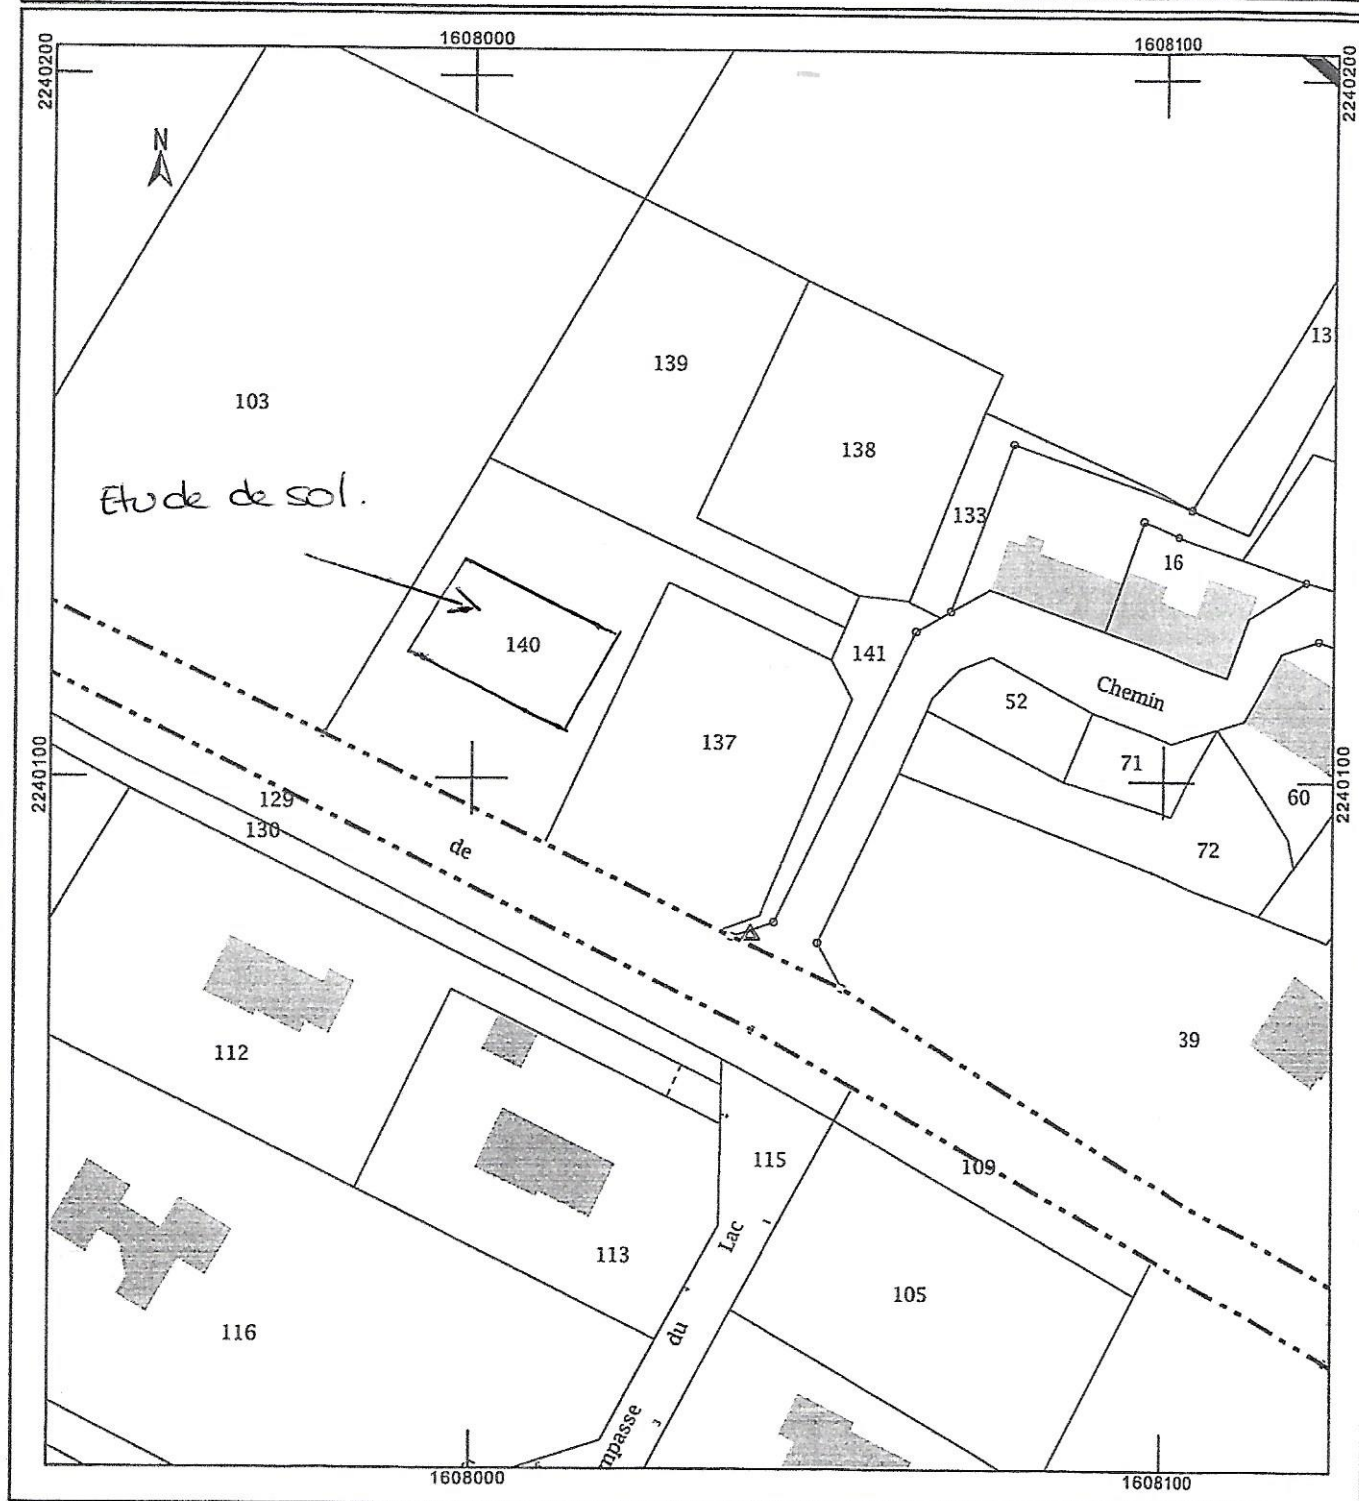

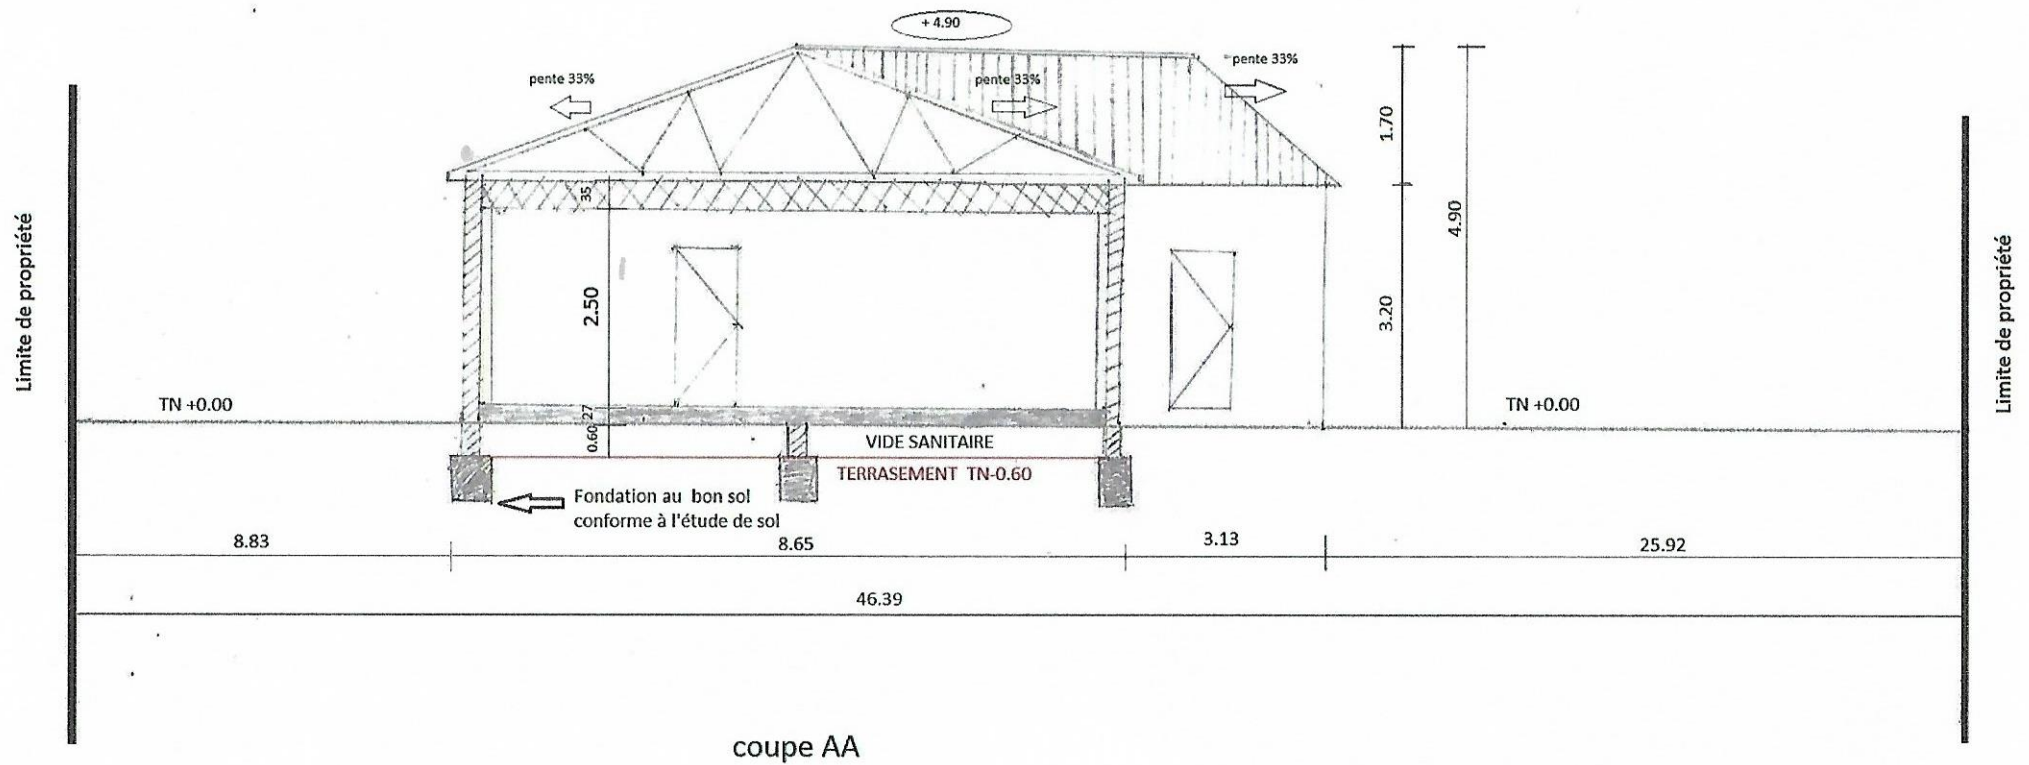

PCMI 03 Coupe de principe du terrain et de la construction

ech:1/100

M baptiste jacques de dixmude et Mme
caroline dessier
4 lotissement bordeneuve
11320 labastide d'anjou