

Commune : CASTELNAUDARY

Lieu dit " Espelisses "

Date : 21 Février 2020

Schéma de principe

Filière d'assainissement préconisée

Echelle: 1/500



Bureau d'études OPALE

Z.A La Plaine



11 300 Cournanel

Tél: 04 68 69 20 01

Fax: 04 68 20 97 73



Zone pour la création du fossé
avec clapet anti-retour

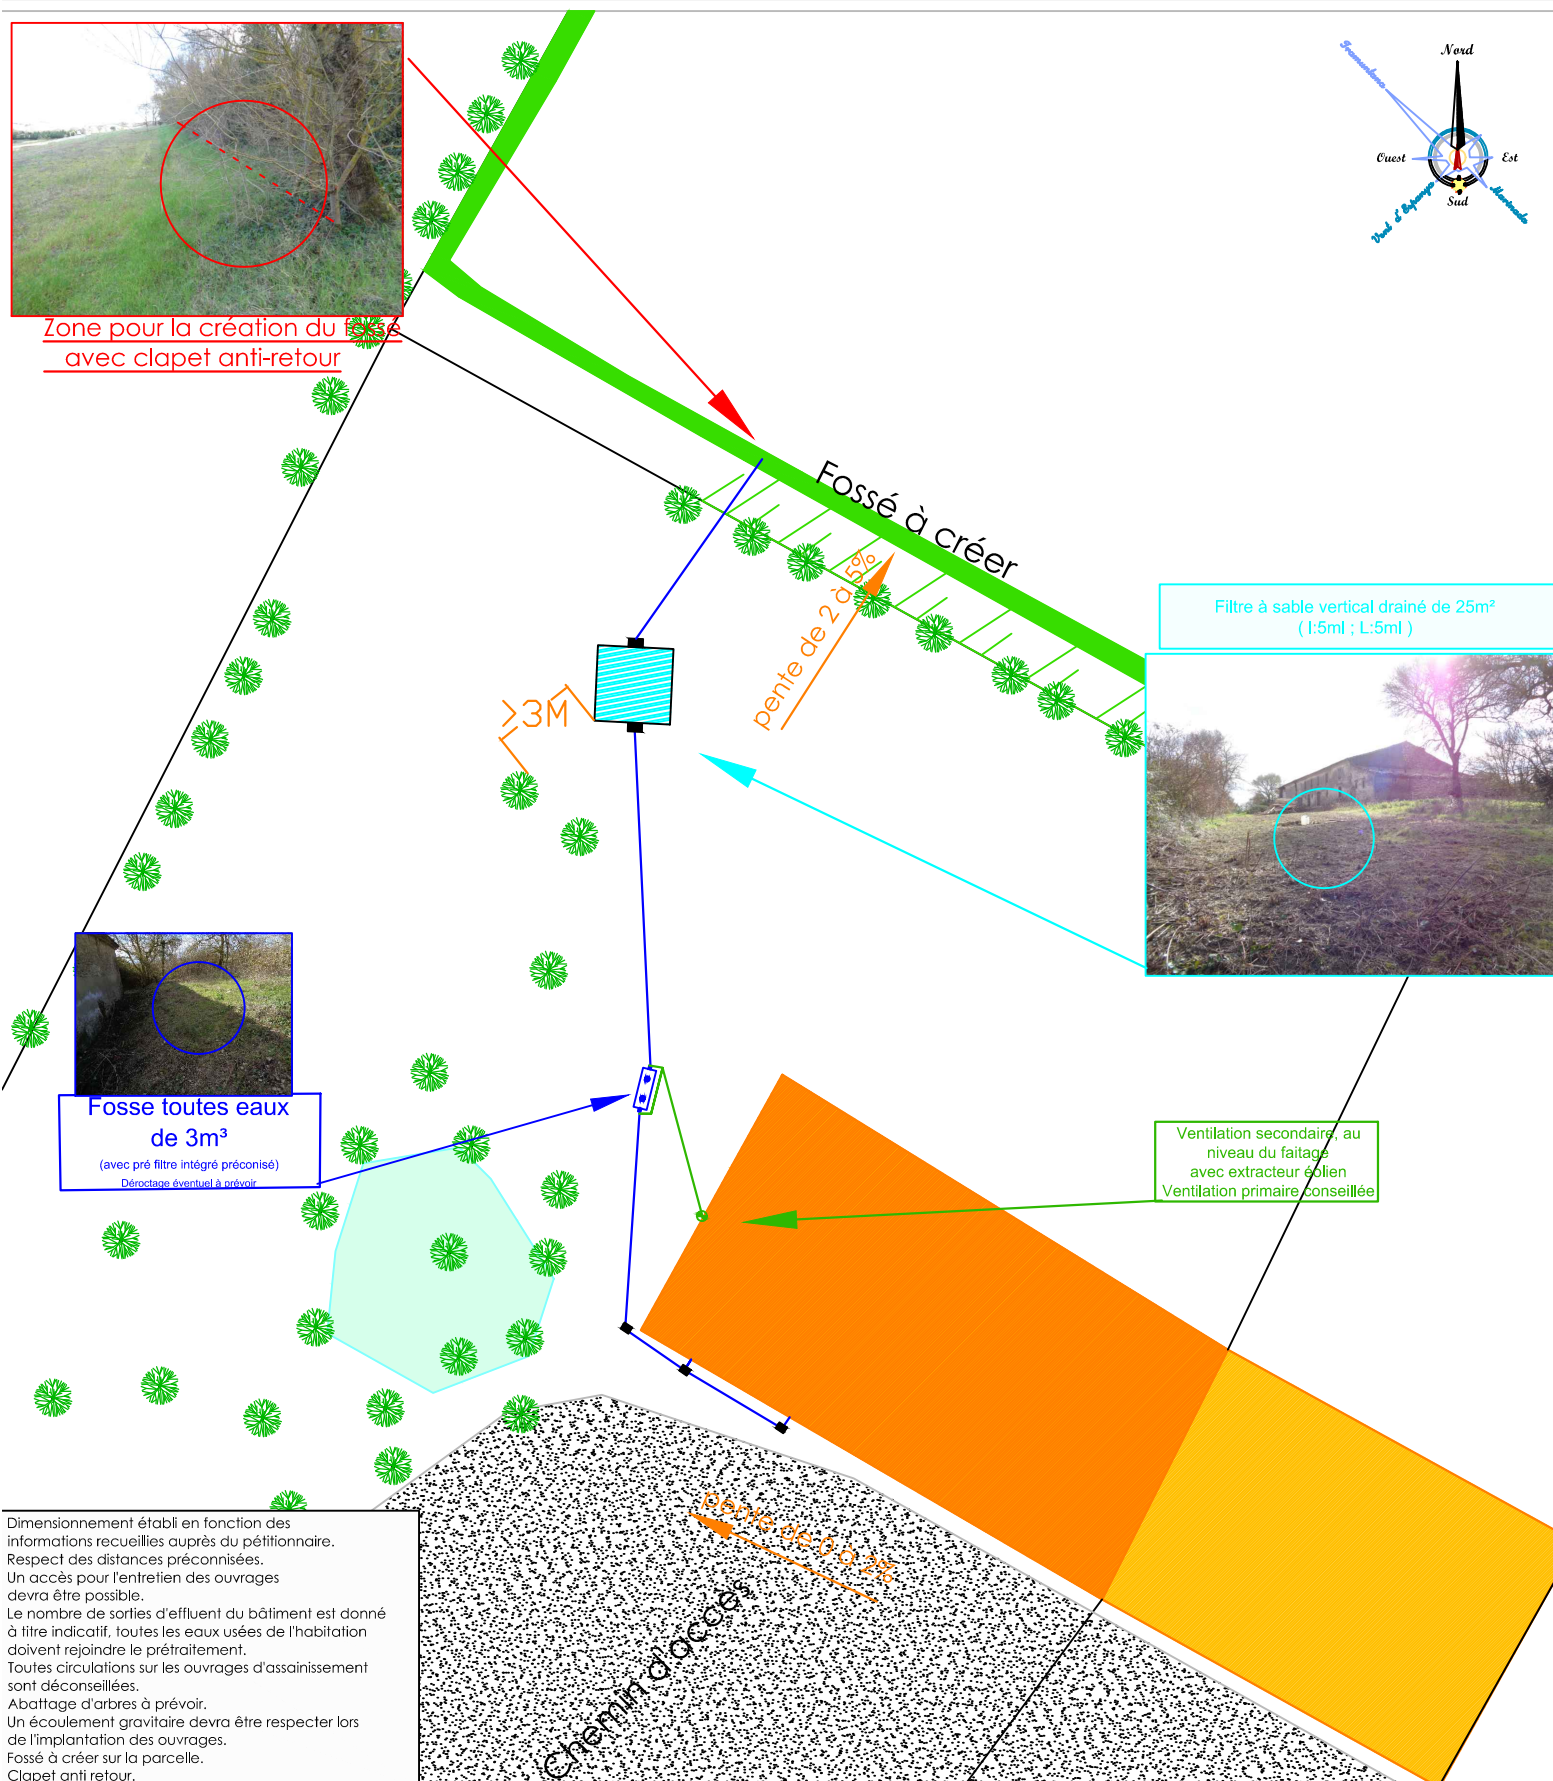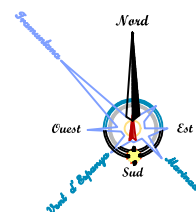

Filtre à sable vertical drainé de 25m²
(I:5ml ; L:5ml)



Fosse toutes eaux
de 3m³

(avec pré filtre intégré préconisé)
Décoctage éventuel à prévoir

Ventilation secondaire, au
niveau du faîtage
avec extracteur éolien
Ventilation primaire conseillée

Dimensionnement établi en fonction des informations recueillies auprès du pétitionnaire.
Respect des distances préconisées.
Un accès pour l'entretien des ouvrages devra être possible.
Le nombre de sorties d'effluent du bâtiment est donné à titre indicatif, toutes les eaux usées de l'habitation doivent rejoindre le prétraitement.
Toutes circulations sur les ouvrages d'assainissement sont déconseillées.
Abattage d'arbres à prévoir.
Un écoulement gravitaire devra être respecté lors de l'implantation des ouvrages.
Fossé à créer sur la parcelle.
Clapet anti retour.