

Commune : CASTELNAUDARY

Lieu dit " Espelisses "

Date : 21 Février 2020

Schéma de principe

Filière d'assainissement préconisée

Echelle: 1/500


Bureau d'études OPALE

Z.A La Plaine


11 300 COURNANEL

Tél: 04 68 69 20 01

Fax: 04 68 20 97 73

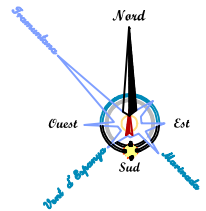

Zone pour la création du fossé avec clapet anti-retour

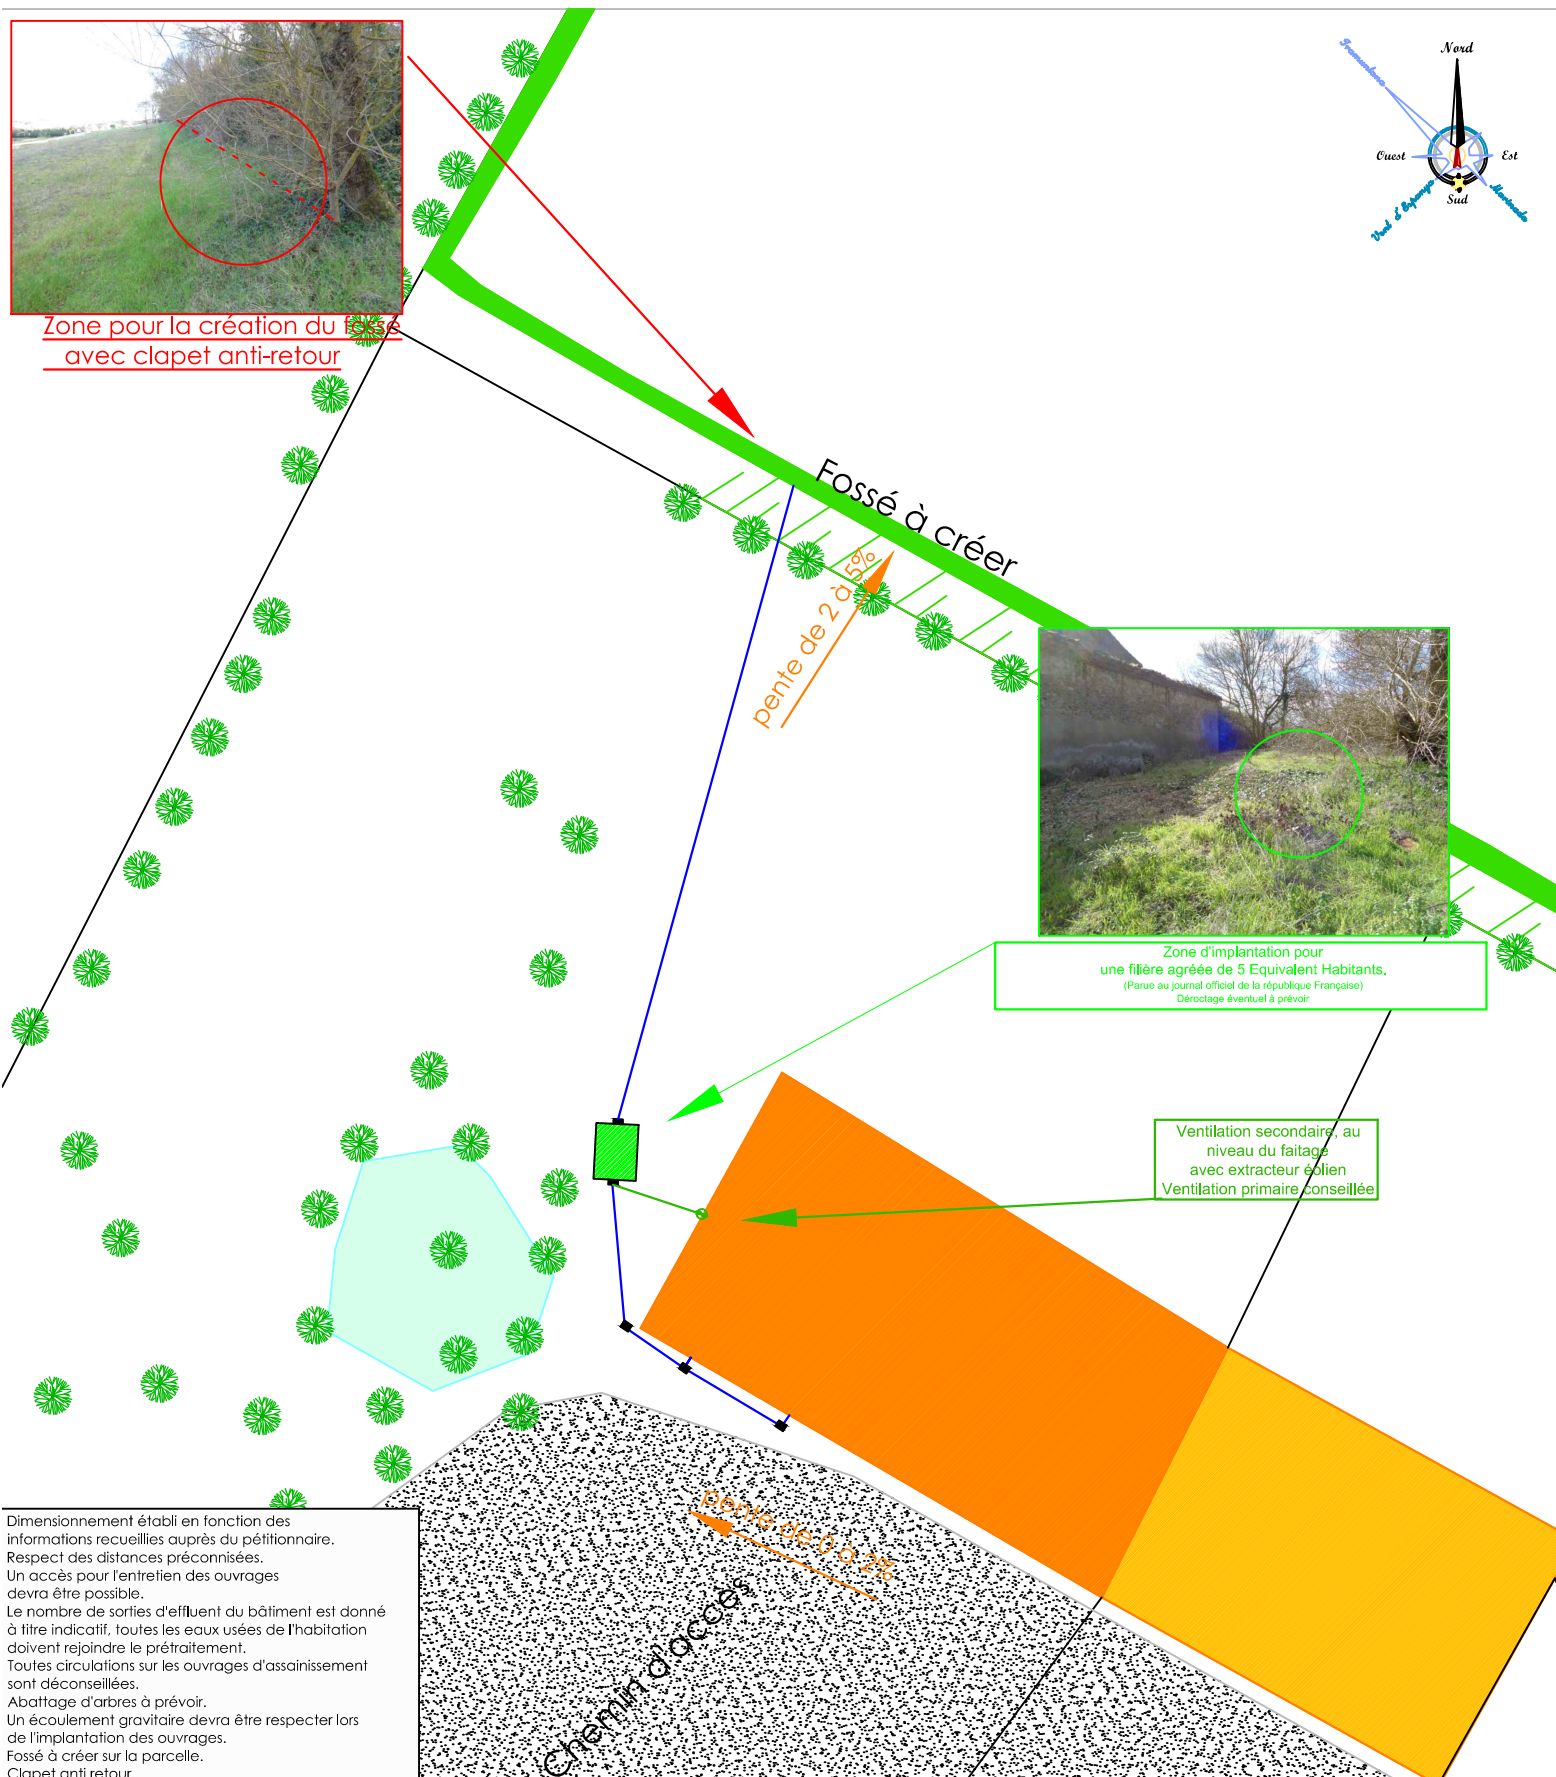

Zone d'implantation pour une filière agréée de 5 Equivalent Habitants.
(Parue au journal officiel de la république Française)
Dérivage éventuel à prévoir

Ventilation secondaire, au niveau du faîtage avec extracteur éolien
Ventilation primaire conseillée

Dimensionnement établi en fonction des informations recueillies auprès du pétitionnaire.
Respect des distances préconisées.
Un accès pour l'entretien des ouvrages devra être possible.
Le nombre de sorties d'effluent du bâtiment est donné à titre indicatif, toutes les eaux usées de l'habitation doivent rejoindre le prétraitement.
Toutes circulations sur les ouvrages d'assainissement sont déconseillées.
Abattage d'arbres à prévoir.
Un écoulement gravitaire devra être respecté lors de l'implantation des ouvrages.
Fossé à créer sur la parcelle.
Clapet anti retour.