





*Sud*

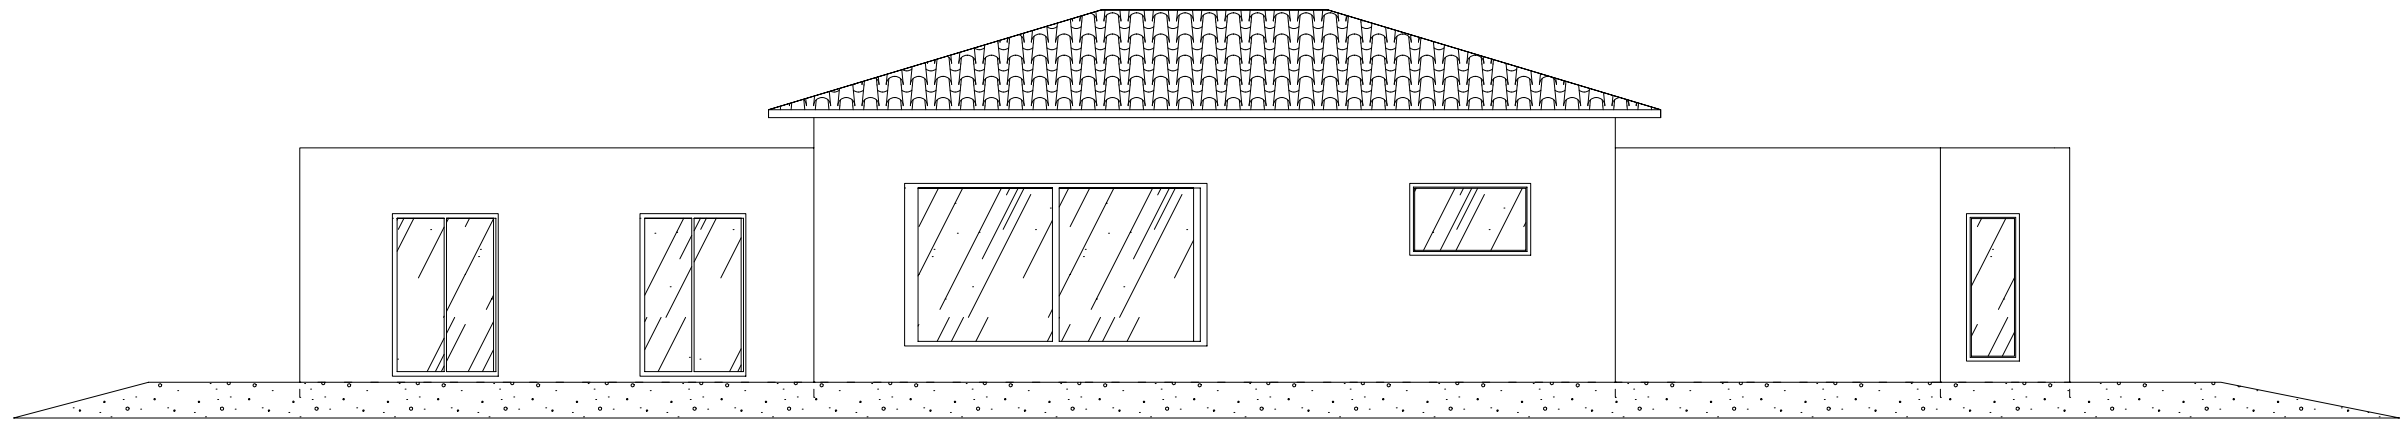

*Nord*

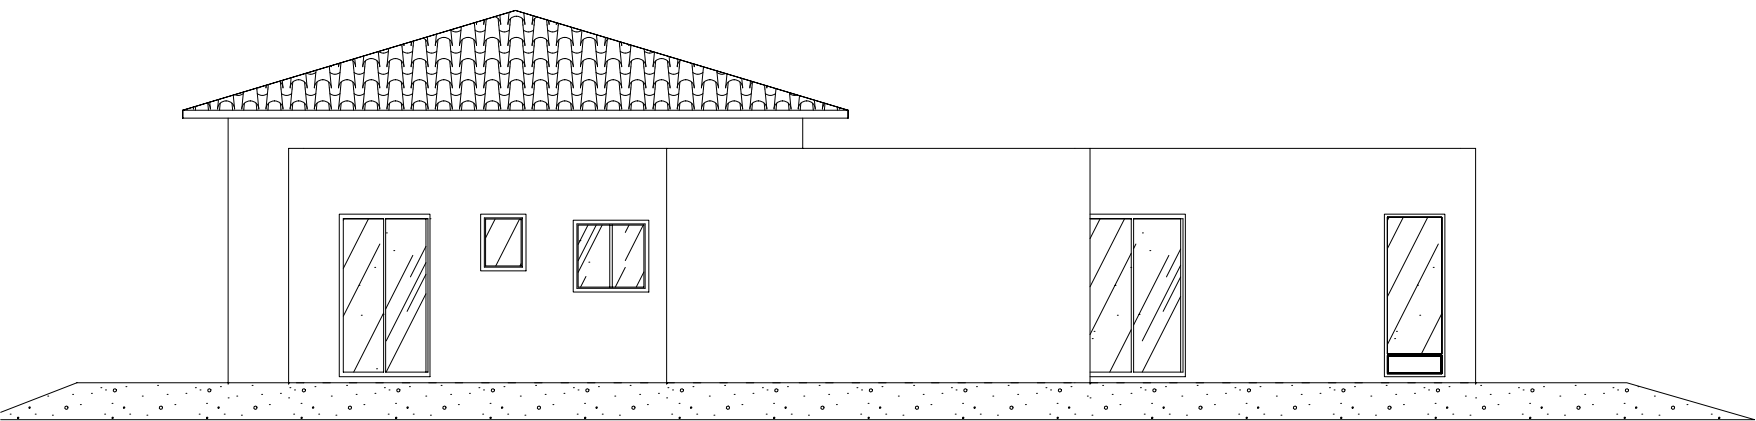

*Ouest*

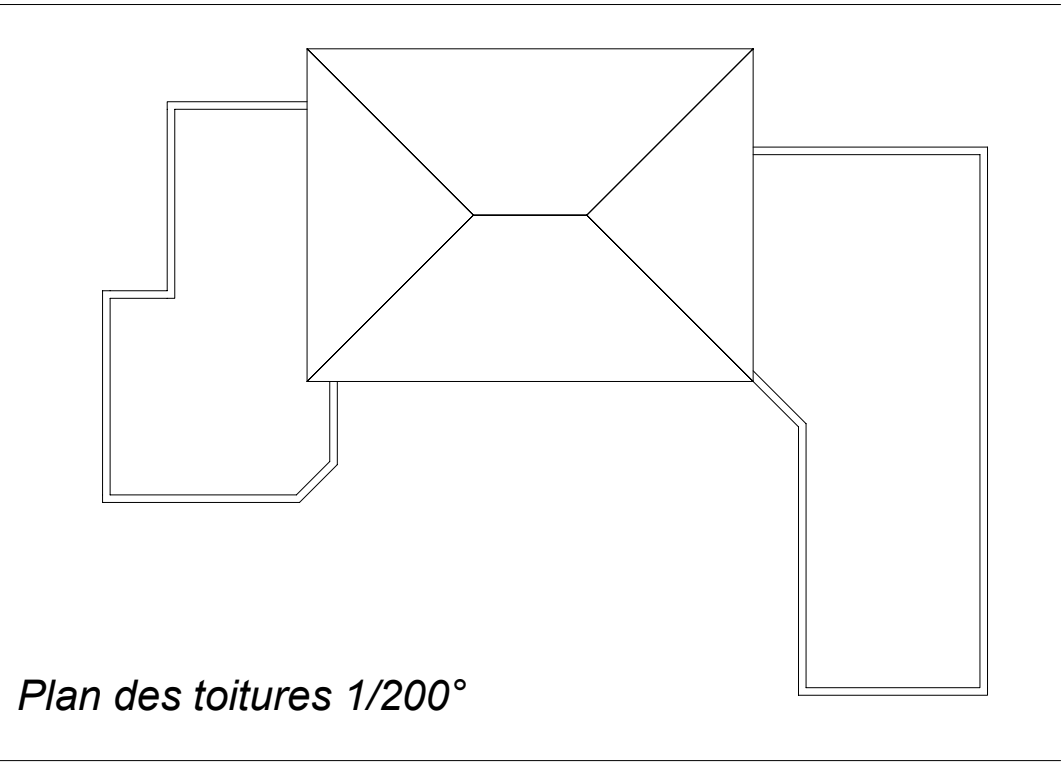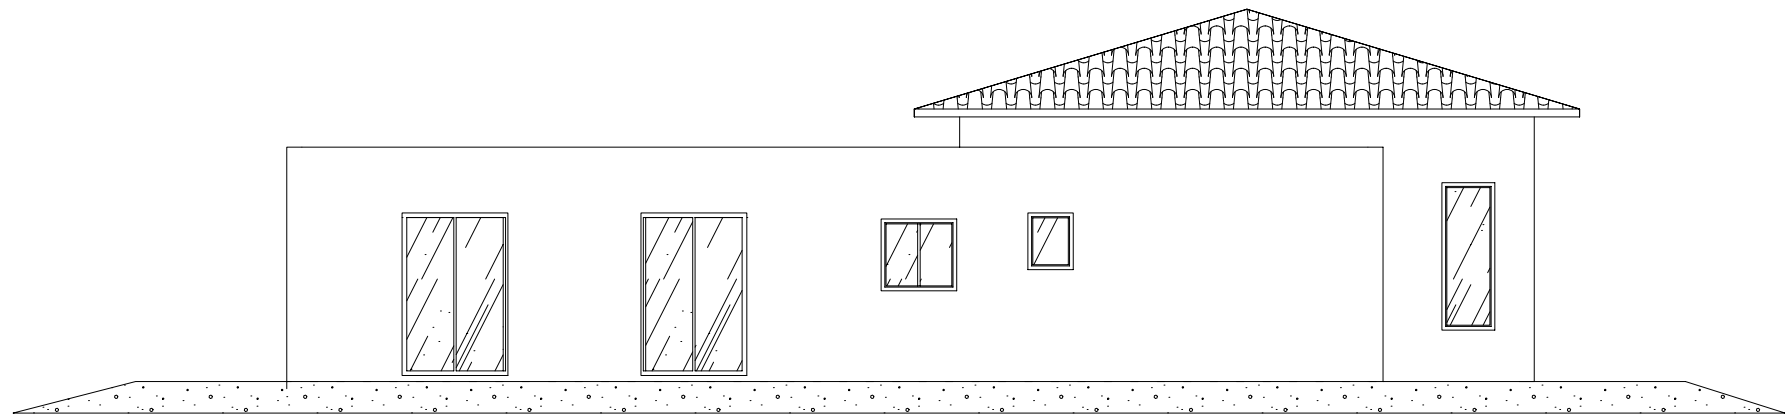

*Plan des toitures 1/200°*

*PC 05*