

Commune : LAURABUC

Lieu dit " Le Moulin"

Date : 09/07/2020

## Schéma de principe

## Filière d'assainissement préconisée

Echelle: 1/500


Bureau d'études OPALE

Z.A La Plaine

11 300 Cournanel


Tél: 04 68 69 20 01

Fax: 04 68 20 97 73

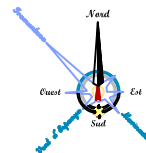

Ventilation secondaire, au niveau du faîtage ou d'un arbre avec extracteur éolien  
Ventilation primaire conseillée

Zone d'implantation pour une filière agréée de 6 Equivalents Habitants.  
(Parue au journal officiel de la république Française)  
Déroctage éventuel à prévoir

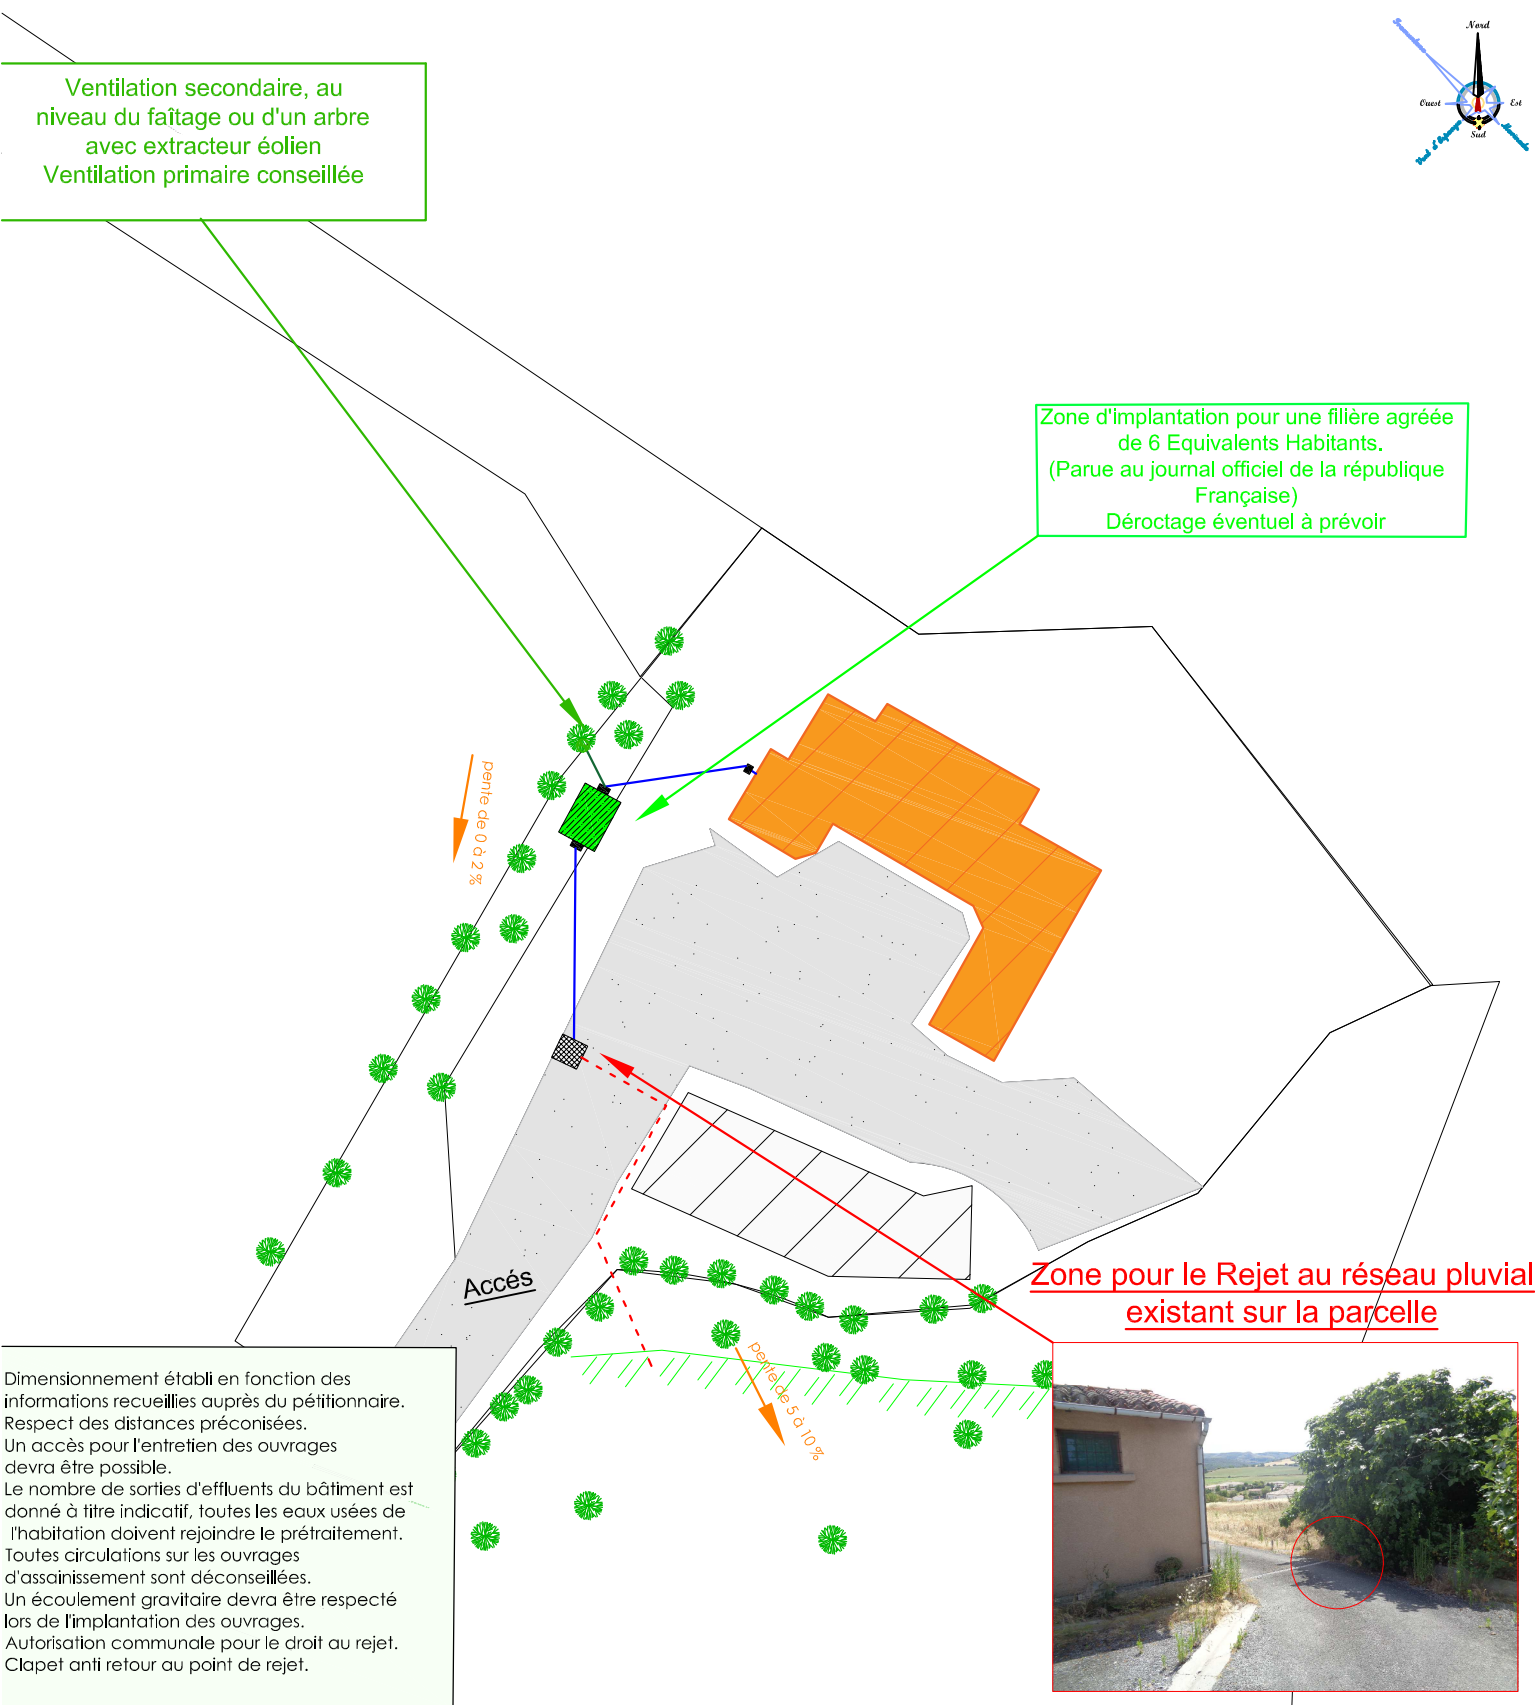

Dimensionnement établi en fonction des informations recueillies auprès du pétitionnaire.  
Respect des distances préconisées.  
Un accès pour l'entretien des ouvrages devra être possible.  
Le nombre de sorties d'effluents du bâtiment est donné à titre indicatif, toutes les eaux usées de l'habitation doivent rejoindre le prétraitement.  
Toutes circulations sur les ouvrages d'assainissement sont déconseillées.  
Un écoulement gravitaire devra être respecté lors de l'implantation des ouvrages.  
Autorisation communale pour le droit au rejet.  
Clapet anti retour au point de rejet.

Zone pour le Rejet au réseau pluvial existant sur la parcelle

