

Commune : CUMIES

Lieu dit : Le Village

Date : 24 octobre 2018

Schéma de principe

Filière d'assainissement préconisée

Document sans échelle




Bureau d'études OPALE

ZA La Plaine

11 300 Cournanel

Tél: 04 68 69 20 01

Fax: 04 68 20 97 73

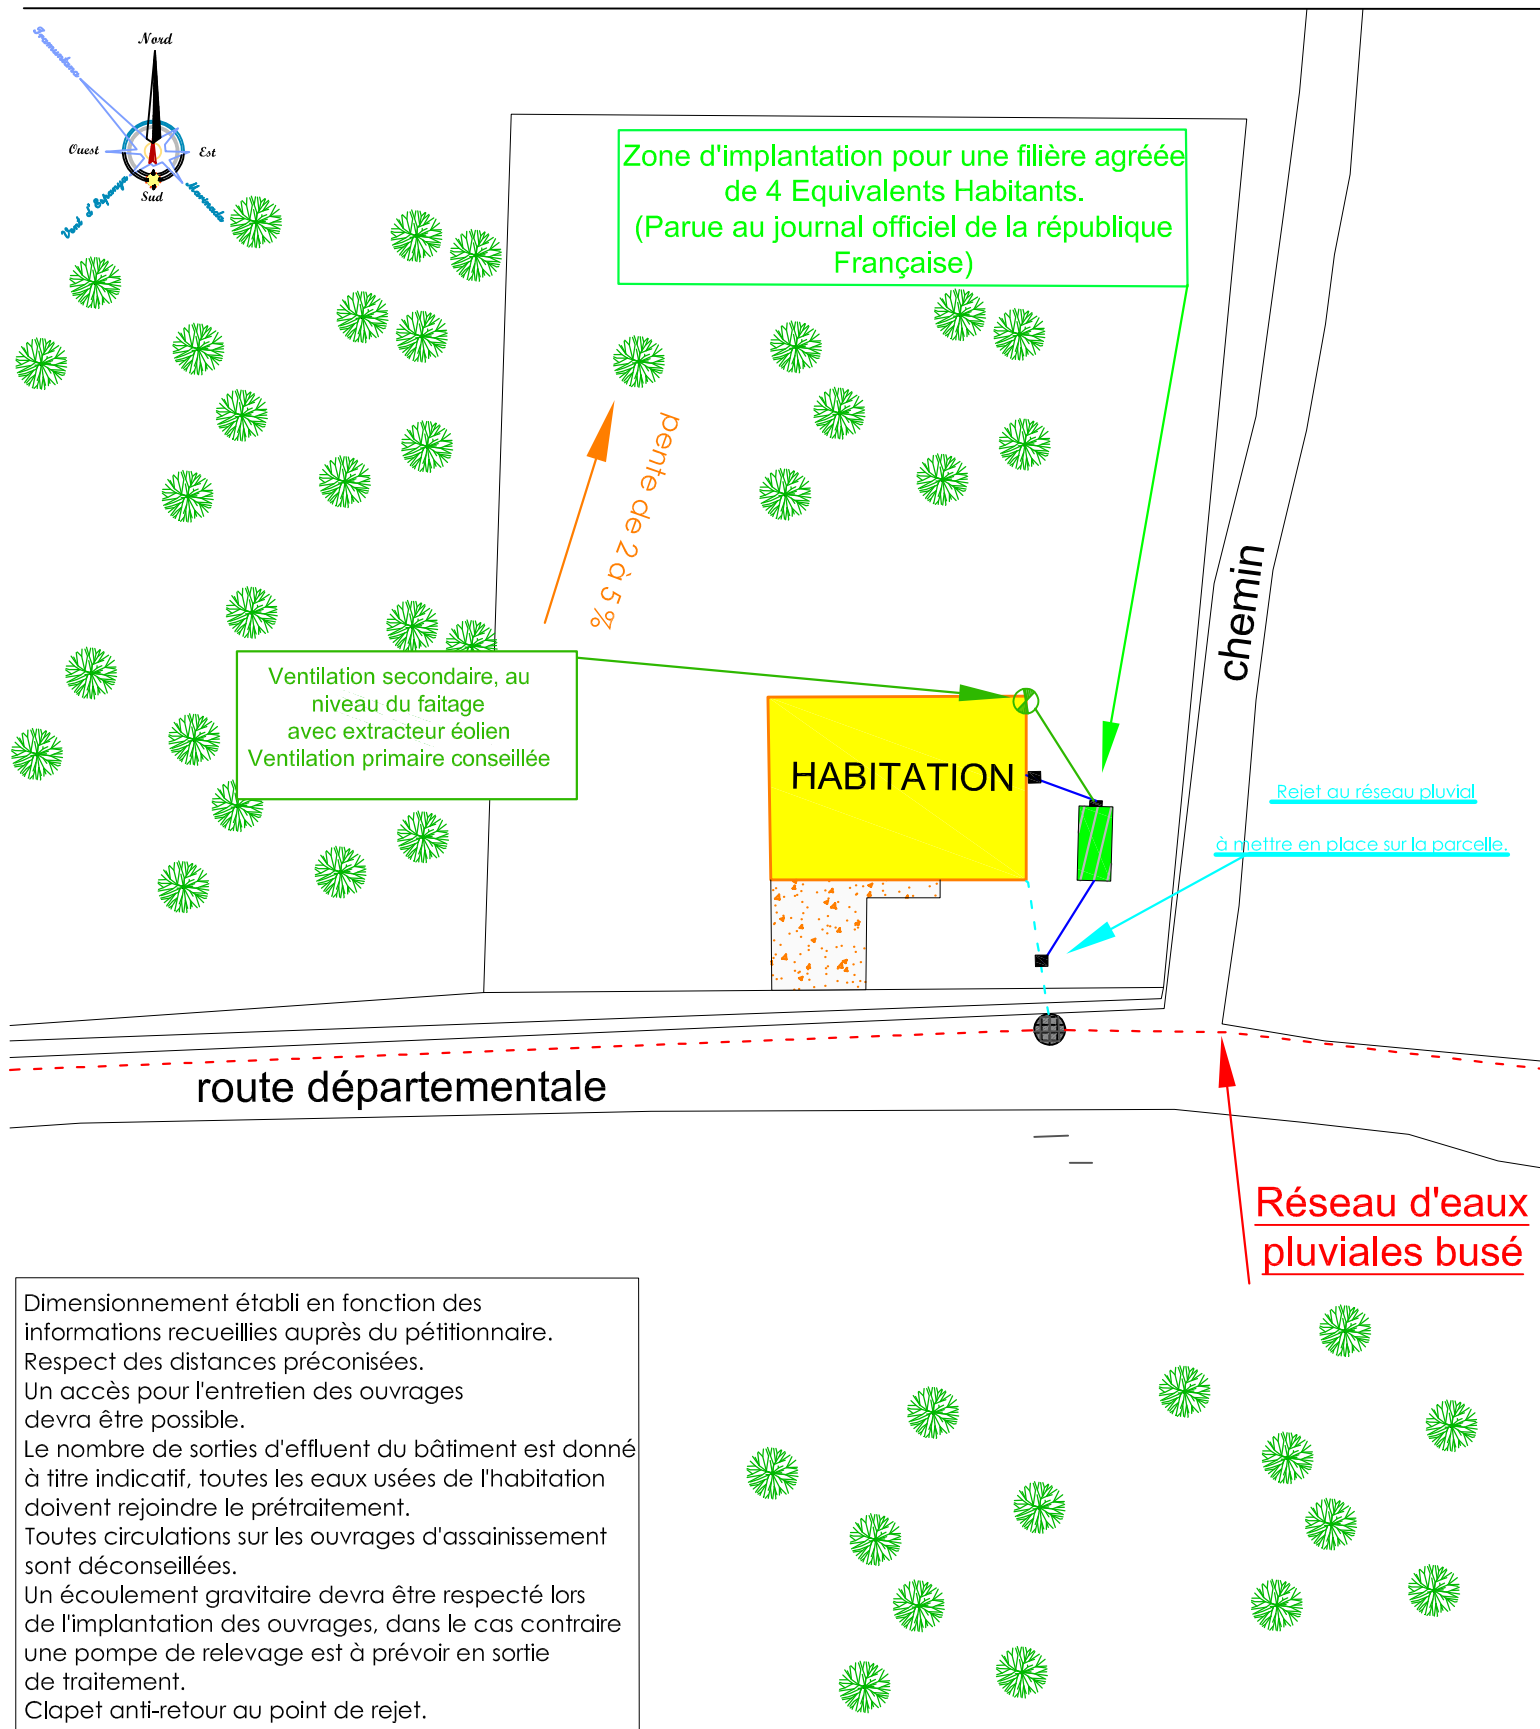

route départementale

chemin

HABITATION

Ventilation secondaire, au niveau du faîtage avec extracteur éolien
Ventilation primaire conseillée

Zone d'implantation pour une filière agréée de 4 Equivalents Habitants.
(Parue au journal officiel de la république Française)

pente de 2 à 5 %

Rejet au réseau pluvial

à mettre en place sur la parcelle.

Réseau d'eaux pluviales busé

Dimensionnement établi en fonction des informations recueillies auprès du pétitionnaire.
Respect des distances préconisées.
Un accès pour l'entretien des ouvrages devra être possible.
Le nombre de sorties d'effluent du bâtiment est donné à titre indicatif, toutes les eaux usées de l'habitation doivent rejoindre le prétraitement.
Toutes circulations sur les ouvrages d'assainissement sont déconseillées.
Un écoulement gravitaire devra être respecté lors de l'implantation des ouvrages, dans le cas contraire une pompe de relevage est à prévoir en sortie de traitement.
Clapet anti-retour au point de rejet.