


Surfaces	
Désignation	Superficie
SRT	201.24 m²
PLANCHER	177.82 m²
HABITABLE	173.23 m²
GARAGE	72.00 m²
PISCINE	32.00 m²

Descriptif RT2012	
PAROI VERTICALE	
Enduit 20 mm	
Brique à coller (R = 1.50)	
Isolation LdV 120 mm Optima Isover	
Finition BA13	
PLANCHER	
Vide Sanitaire	
Hourdis Polystyrène UP19	
Chape 60 / 70 mm	
Finition Carrelage / Béton	
TOITURE	
Isolation rampant LdV 320 mm	
VENTILATION - CHAUFFAGE	
Chauffe Eau Thermodynamique 200L air/air	
Zone jour : PAC split	
Zone nuit : Radiateurs	
VMC hygro B simple flux	
MENUISERIES	
Aluminium	
Uw max : 1.6	

S² VITREES	
S² baies >= 1/6 SHAB	16.66% min
S² baies >= 1/6 x 173.23	28.87 m² min
S² baies >= 1/6 x 123.23	29.02 m²
29.02 > 28.87	

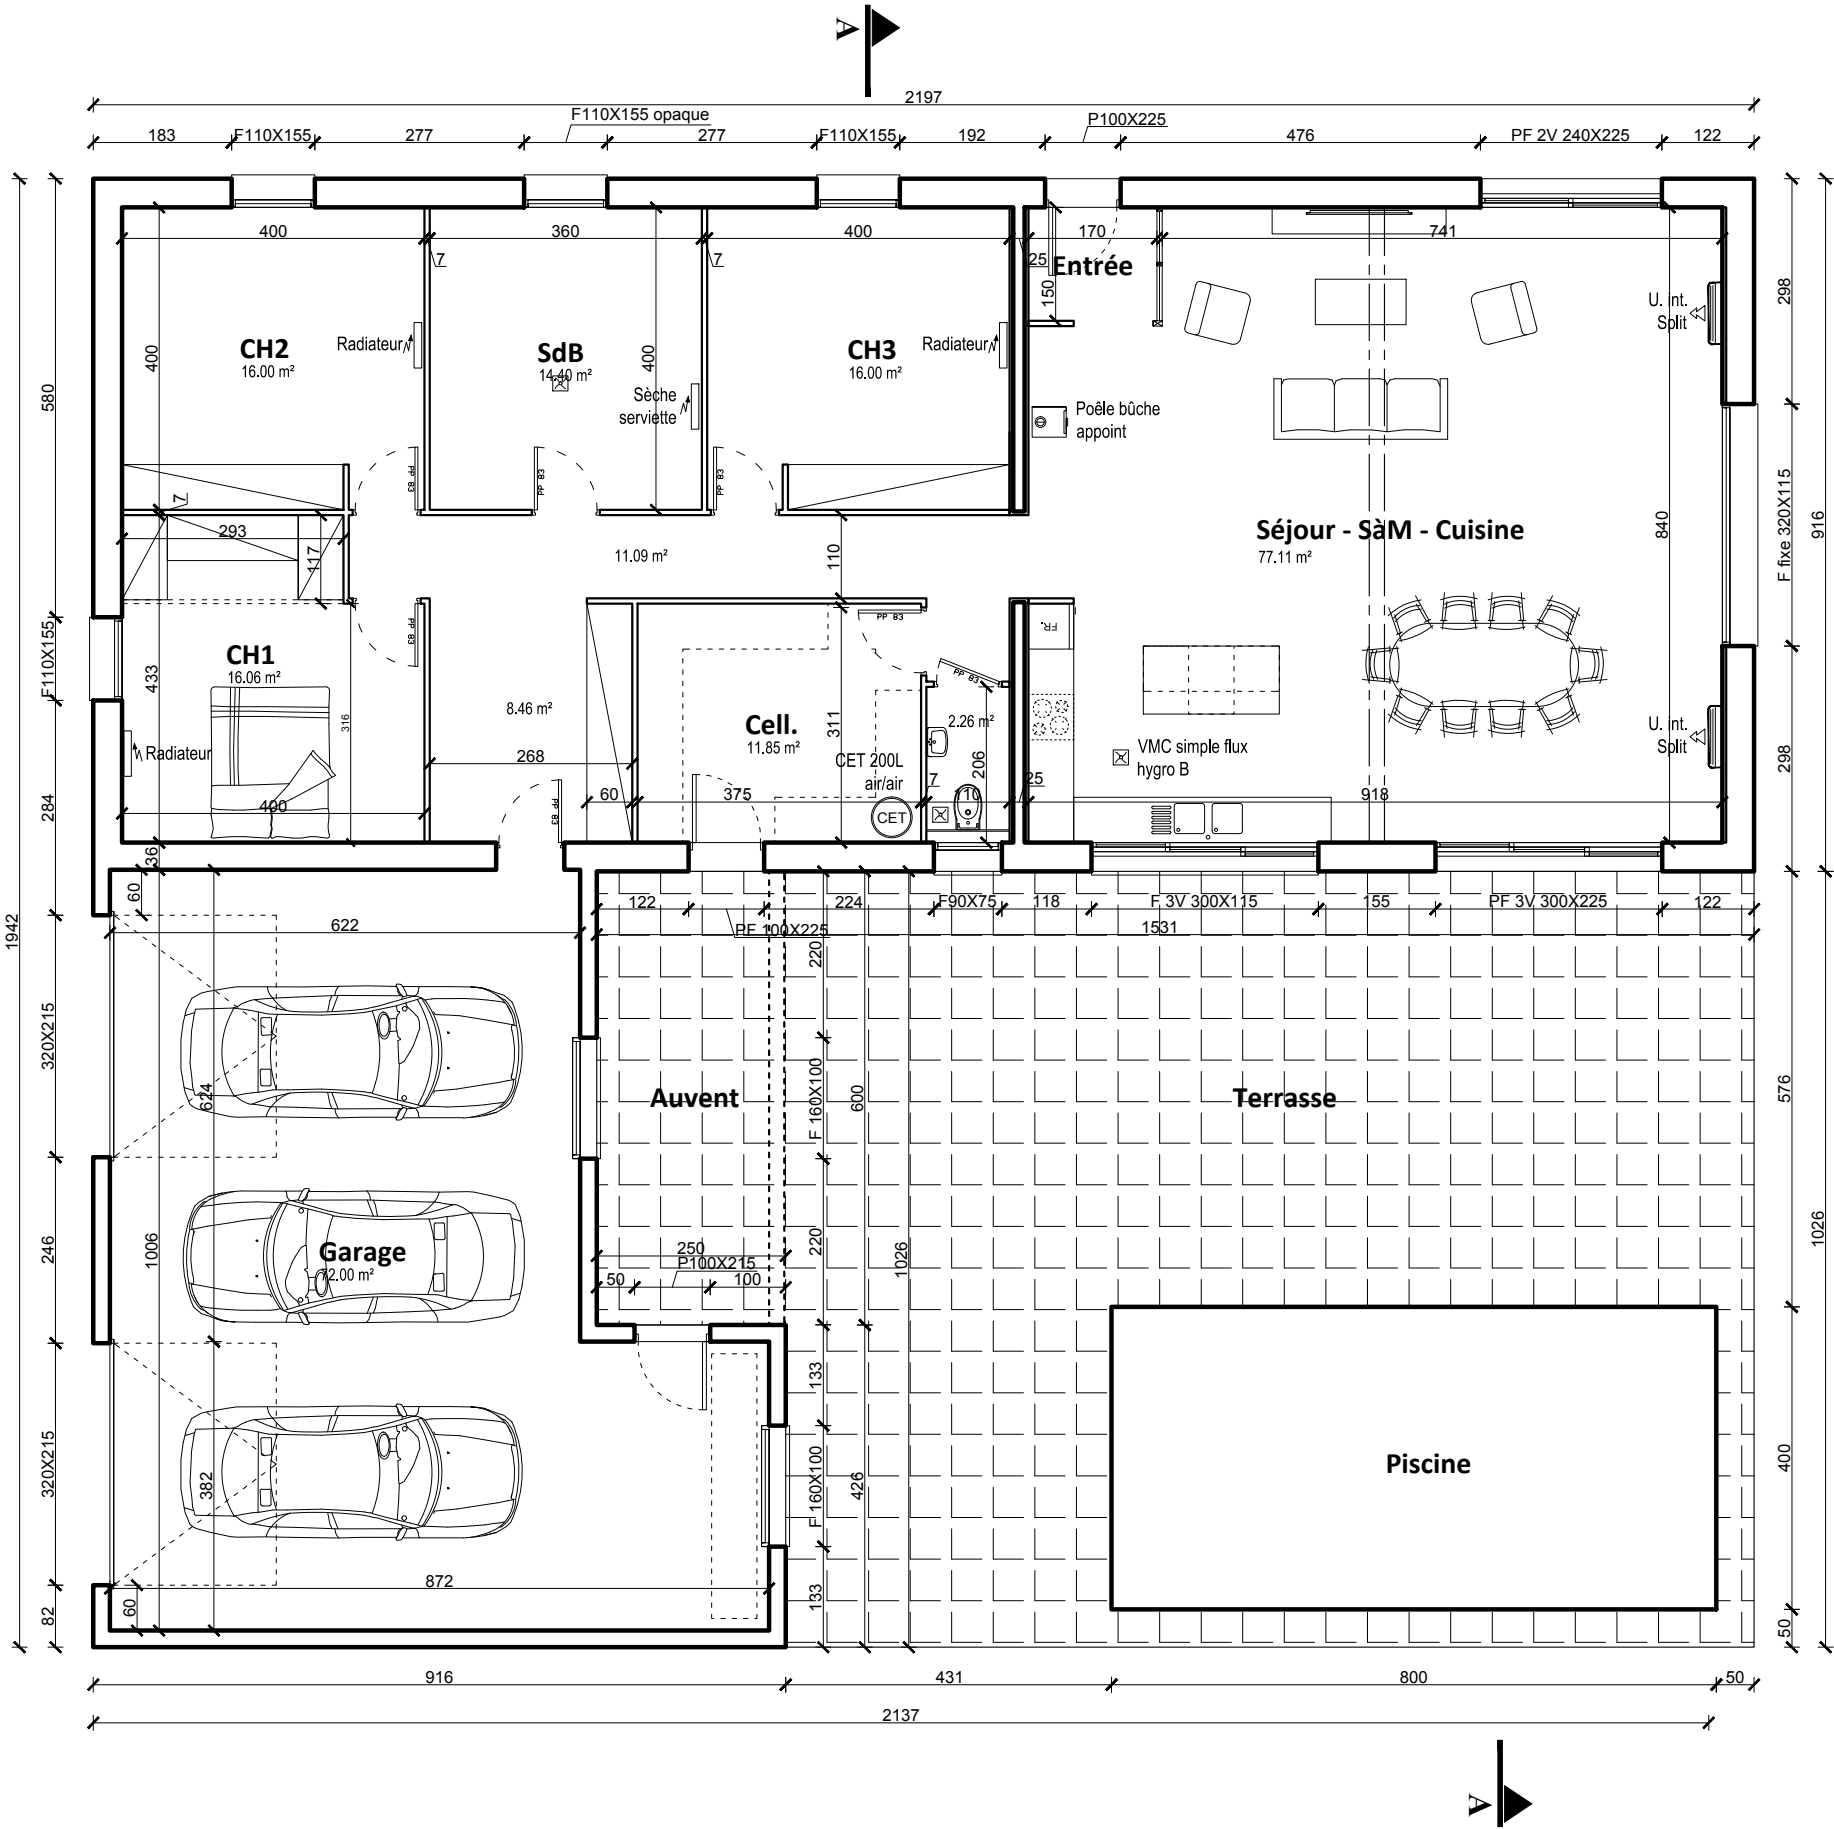

Les plans fournis ne peuvent en aucun cas servir de plans d'exécution pour la réalisation de l'ouvrage

BENOIT MARTINEL ARCHITECTURE 38, Boulevard de la République - 31250 REVEL Tél. 05 34 66 19 65 E-mail:benoitmartinel@free.fr	Maître d'Ouvrage SCI LA POINTE	VUE EN PLAN			N°du plan PC
	Objet des travaux Construction d'une maison d'habitation	Date 04-11-20	Echelle 1/100	Format A3	Indice A