




Les plans fournis ne peuvent en aucun cas servir de plans d'exécution pour la réalisation de l'ouvrage

|   |                                   |                                                             |                  |              |              |                  |
|---|-----------------------------------|-------------------------------------------------------------|------------------|--------------|--------------|------------------|
| BENOIT MARTINEL ARCHITECTURE<br>38, Boulevard de la République - 31250 REVEL<br>Tél. 05 34 66 19 65 E-mail: benoitmartinel@free.fr | Maître d'Ouvrage<br>SCI LA POINTE | PLAN DE SITUATION                                           |                  |              |              | N° du plan<br>PC |
|   |                                   | Objet des travaux<br>Construction d'une maison d'habitation | Date<br>04-11-20 | Echelle<br>- | Format<br>A3 | Indice<br>A      |

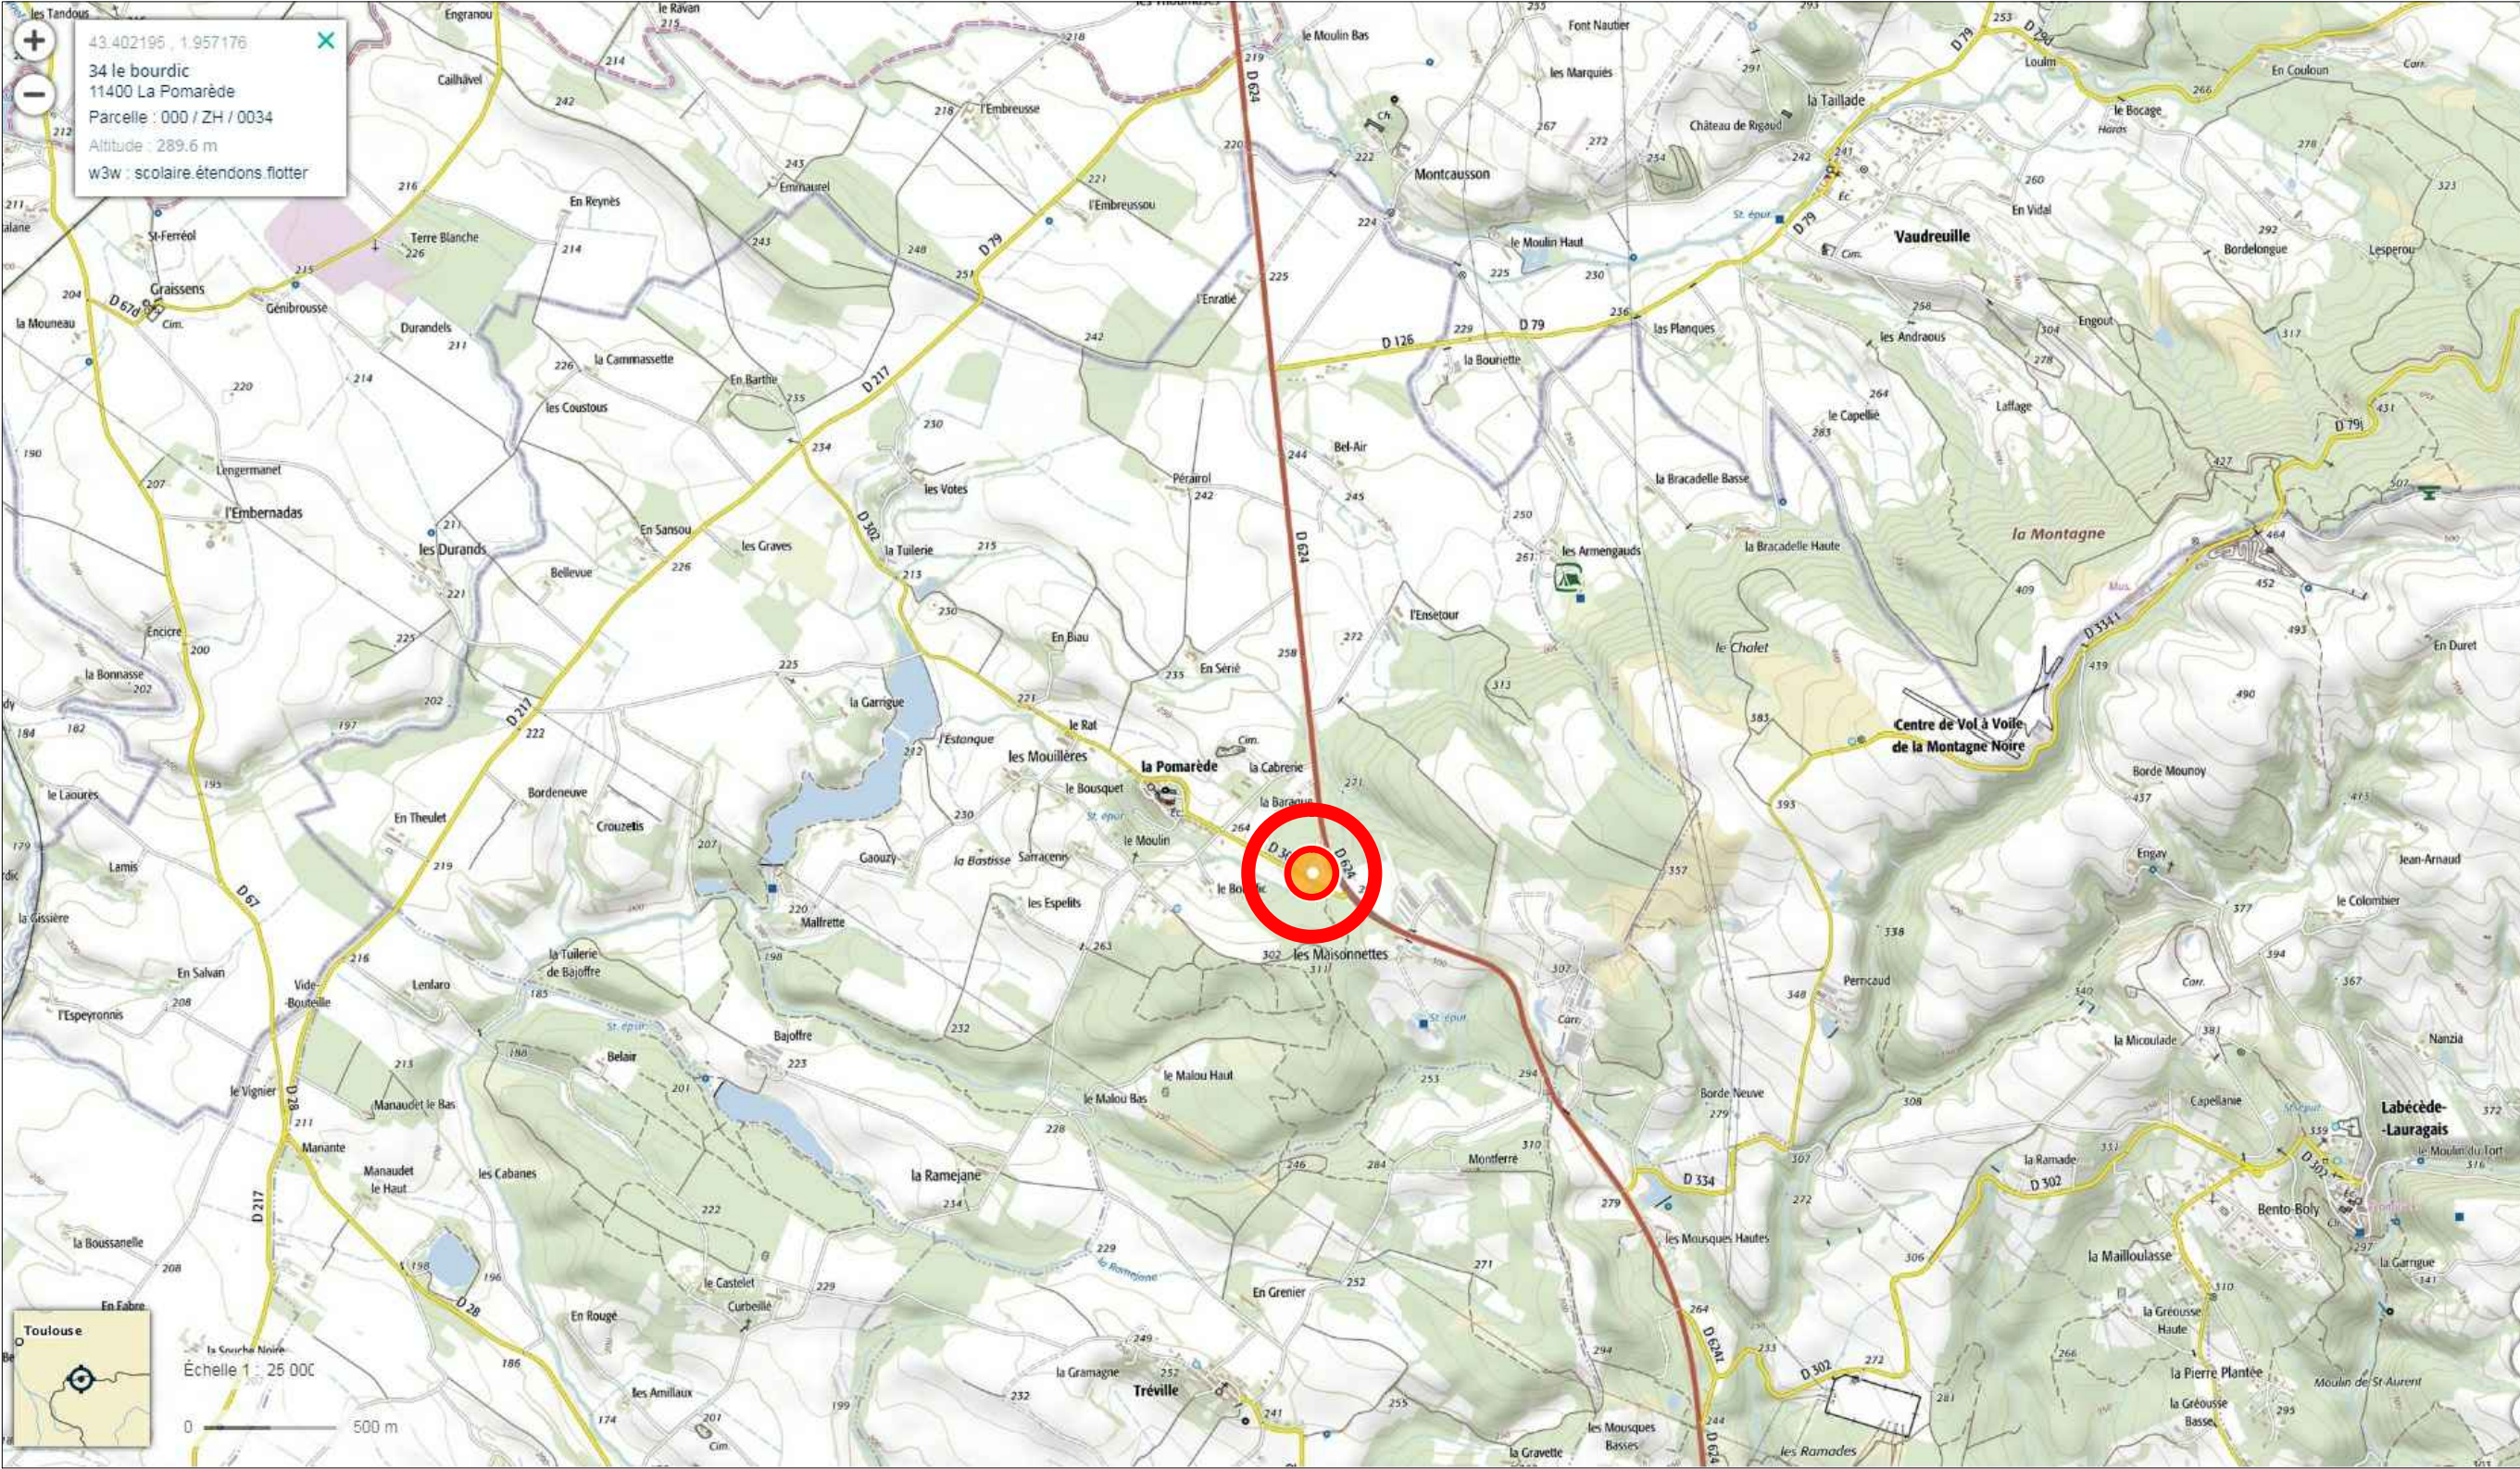