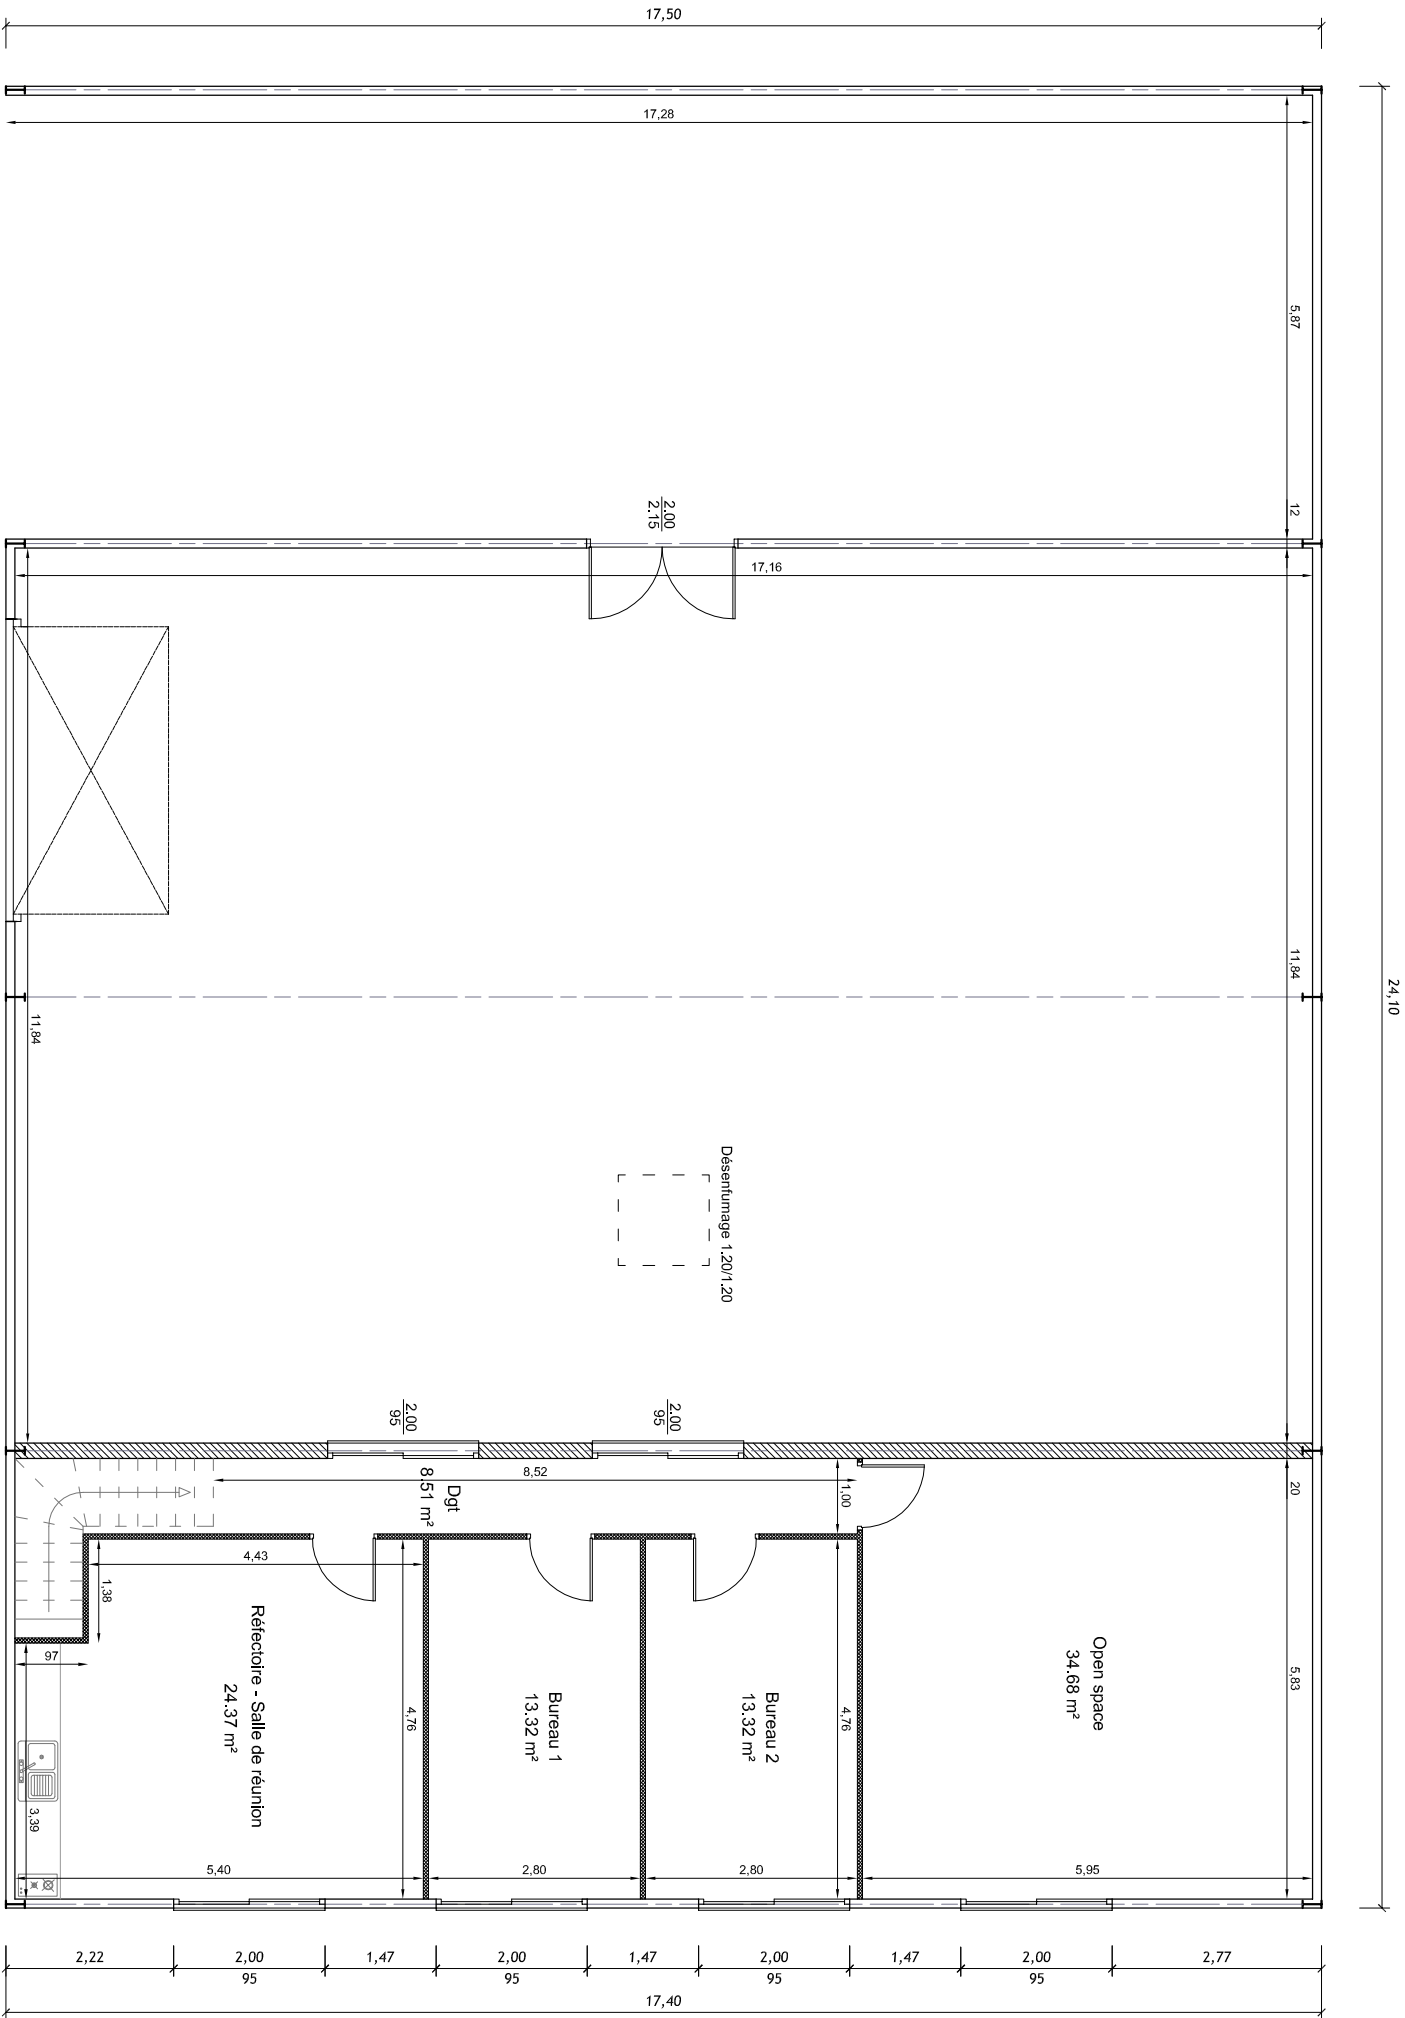


Annexe

Héliantis Expérimentations

Construction d'un entrepôt.

Ech : 1/100
24/12/2020

Plan du 1er étage