

Commune : SAINT MARTIN LANDE

Lieu dlt " En Payan"

Date : 21 Décembre 2020

Schéma de principe Filière d'assainissement préconisée

Echelle: 1/500


Bureau d'études OPALÉ

Z.A La Plaine


11 300 Cournanel

Tél: 04 68 69 20 01

Fax: 04 68 20 97 73

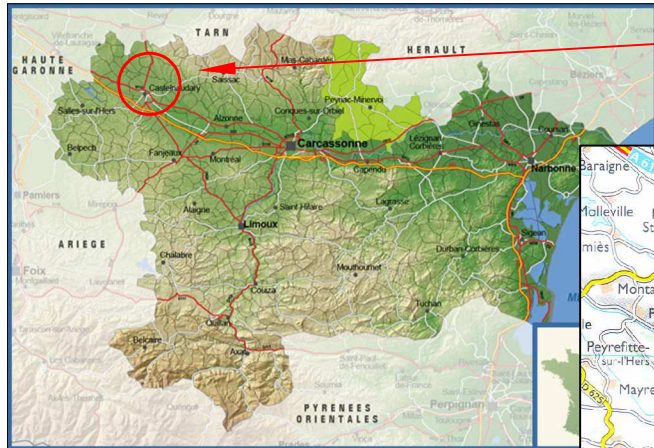

Commune de
SAINT MARTIN LANDE

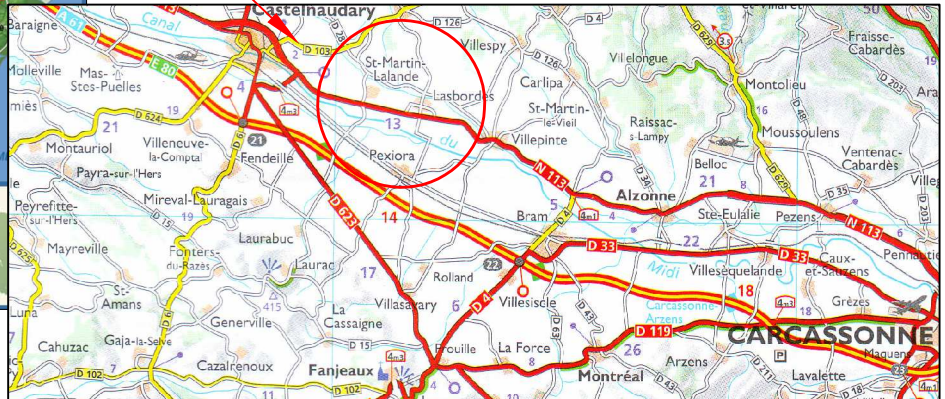

Zone du projet

