

**COMMUNAUTE DE COMMUNES
CASTELNAUDARY LAURAGAIS AUDIOIS**

MUTEAU - ECURIE DU PONTIGNOL

**DEMANDE D'INSTALLATION D'UN SYSTEME
D'ASSAINISSEMENT NON COLLECTIF**

DEMANDE D'INSTALLATION D'UN SYSTEME D'ASSAINISSEMENT NON COLLECTIF

FICHE NAVETTE

Pièces à joindre lors du dépôt de dossier

Le Service Public d'Assainissement Non Collectif de la COMMUNAUTE DE COMMUNES CASTELNAUDARY LAURAGAIS AUDIOIS a pour mission le contrôle technique de la conception, de l'implantation et de la bonne exécution des ouvrages d'assainissement non collectif conformément au DTU 64.1 à l'arrêté du 06 mai 1996.

Le territoire d'intervention du S.P.A.N.C. comprend les communes de :

AIROUX, BARAIGNE, BELFLOU, CASTELNAUDARY, CUMIES, FAJAC LA RELENQUE, FENDEILLE, GOURVIEILLE, ISSEL, LA LOUVIERE LAURAGAIS, LA POMAREDE, LABASTIDE D'ANJOU, LABECEDE LAURAGAIS, LASBORDES, LAURABUC, LES CASSES, MARQUEIN, MAS SAINTES PUELLES, MAYREVILLE, MEZERVILLE, MIREVAL LAURAGAIS, MOLLEVILLE, MONTAURIOL, MONTFERRAND, MONTMAUR, PAYRA SUR L'HERS, PEYREFITTE SUR L'HERS, PEYRENS, PUGINIER, RICAUD, SAINT MARTIN LANDE, SAINT MICHEL DE LANES, SAINT PAPOUL, SAINT PAULET, SAINTE CAMELLE, SALLES SUR L'HERS, SOUILHANES, SOUILHE, SOUXEX, TREVILLE, VERDUN LAURAGAIS, VILLEMAGNE, VILLENEUVE LA COMPTAL.

Pièces à joindre :

- en 1 exemplaire pour une construction neuve
 - en 1 exemplaire pour une réhabilitation de l'existant
- Dossier de demande d'installation (imprimé F01 ci-joint)
- Plan de construction
- Un plan de situation au 1/25000^{ème} sur lequel sera entouré la zone d'étude
- Un plan de masse au 1/500^{ème} indiquant (vue de dessus et vues de coupes) :
- Les limites de propriété
 - La position du bâtiment assainissement sur le terrain et les annexes (garages, piscines, ...)
Profil en long
 - L'emplacement précis et à l'échelle de chaque ouvrage composant l'installation d'assainissement
 - Les zones de circulation
 - Les caractéristiques du terrain (sens de la pente, points d'eau, inondabilité,...)
 - La végétation
- L'étude de définition de la filière d'assainissement non collectif (étude de sol réalisée par le bureau d'étude).
- S'il y a rejet superficiel, accord écrit du propriétaire du terrain où se situe le réseau hydraulique (fossé, ...) dans lequel se verse le rejet.

TOUT DOSSIER INCOMPLET NE POURRA PAS ETRE INSTRUIT

Informations générales

Dossier numéro :

Date du contrôle		Date d'avis de passage		Origine du contrôle	
Habitation	Adresse Ecurie du Pontignol Chemin du Pontignol				
	CP 11400	Commune HAS SAINTES PUELLES			
	Complément ville /				
	Références cadastrales n° 80 section C				
Propriétaire	Civilité, Nom, prénom		Mme MUTEAU Noëlle		
	Complément de nom ou conjoint		M. ESTACRICH Guillaume		
	Date de début		Mars 2021	Date de fin	
	Type		Bâtiment agricole (projet)		
	Adresse à ce jour domicile Mme MUTEAU et M. ESTACRICH : 1293 route de Rallouville, Bigorre,				
	CP : 11400 Commune : HAS Sts PUELLES				
	Complément ville				
	Téléphone(s), Fax ou mail		06 80 12 29 76		
Payeur équivalent redevance		☐			
Occupant de l'immeuble (si différent du propriétaire)	Civilité, Nom, prénom				
	Téléphone(s), Fax ou mail				
	Remarque				

Données générales du contrôle de réalisation

Demandeur (si différent du propriétaire)	
Personne(s) rencontrée(s)	
Observations	

Déclencheur

Raison sociale			
Civilité, Nom Prénom		Complément nom	
Adresse			
Commune	CP :	Complément ville	
Tél, Fax ou mail			

Caractéristiques de l'habitation : nature du projet

Construction neuve ☒	Réhabilitation de l'existant ☐		
Réalisation du projet	Concepteur : ☐ Installateur : ☐		
Type de zonage : Agricole	Type d'habitation : Bâtiment agricole	Temps occupation :	

Nb chambre(s) : 0	Nb pièce(s) principale(s) : 1	Logement vacant : ☐
Zone de prévention des risques	Nombre équivalent Habitant	EH 6
Commentaires sur l'habitation	Écurie avec 1wc et 1douche, peu de fréquentation. / 6EH pour projet d'habitation de l'exploitant agricole à venir	

Concepteur	CEH Assainissement / M. REMY Yves		
Adresse	7 rue Pontus de La Gardie		
Commune	Villargel Cabardes	CP M600	Cplt ville
Téléphone(s) Fax ou mail	06 33 88 55 65		
Installateur	M. GAUBERT Frederic		
Adresse	La moupière		
Commune	Sorèze	CP 81540	Cplt ville
Téléphone(s) Fax ou mail	06 24 14 29 95		

Caractéristiques du terrain

	Contrôleur
• Superficie totale de la parcelle : 23 910 m ² ≈ 2 hectares	
• Superficie disponible pour l'assainissement : > 200 m ²	Est-elle suffisante ? ☐ Oui ☐ Non
• Le terrain est-il desservi par un réseau public d'eau potable ? ☐ Oui ☒ Non	prévu pour le projet
• Pente du terrain recouvrant le traitement : 3 %	
• Présence d'un captage (puits ou forage) d'eau sur le terrain ? ☐ Oui ☒ Non	Filière dans périmètre de protection d'un captage d'eau ? ☐ Oui ☐ Non
o Est-il destiné à la consommation humaine ? ☐ Oui ☐ Non	Contraintes discriminatoires ? ☐ Oui ☐ Non
o Si oui, distance par rapport au dispositif de traitement : _____ m	
o Est-il déclaré ? ☐ Oui ☐ Non	
• Présence d'un captage sur un terrain mitoyen ? ☐ Oui ☒ Non ☐ ?	Contraintes discriminatoires prises en compte dans le projet ? ☐ Oui ☐ Non
o Est-il destiné à la consommation humaine ? ☐ Oui ☐ Non ☐ ?	
o Si oui, distance par rapport au dispositif de traitement : _____ m	
o Est-il déclaré ? ☐ Oui ☐ Non ☐ ?	
	Distance > 35m ? ☐ Oui ☐ Non
	Traitement eaux usées et rejet eaux pluviales séparé ? ☐ Oui ☐ Non
Commentaires sur le terrain et son environnement : 18 hectares agricoles travaillés par le propriétaire	

Etudes et Documents

	Contrôleur
• Etude de définition de la filière ANC réalisée ? ☐ Oui ☐ Non	Etude de sol réalisée ? ☐ Oui ☐ Non
• Etude de sol réalisée ? ☒	Si non, connaissance du sol suffisante pour contrôler le projet ? ☐ Oui ☐ Non

• Autres documents : - Plan de masse au 1/200 ou 1/500 - Plan en coupe au 1/200 ou 1/500	Plan de masse fourni ? ☐ Oui ☐ Non Si oui, renseignements suffisants pour le projet ? ☐ Oui ☐ Non Plan en coupe fourni ? ☐ Oui ☐ Non Si non, renseignements suffisants pour contrôler le projet ☐ Oui ☐ Non Ecoulement correct des effluents d'amont en aval assuré ? ☐ Oui ☐ Non
--	---

Pédologie

1^{ère} couche	Profondeur : _____ Nature
	Commentaires
2^{ème} couche	Profondeur : _____ Nature
	Commentaires
3^{ème} couche	Profondeur : _____ Nature
	Commentaires
4^{ème} couche	Profondeur : _____ Nature
	Commentaires
Données pédologiques	
Perméabilité 1	<u>K1 49</u> mm/h Profondeur : <u>70 cm</u>
Perméabilité 2	<u>K2 22</u> mm/h Profondeur : <u>80 cm</u>
Perméabilité 3	<u>K3 129</u> mm/h Profondeur : <u>90 cm</u>
Perméabilité moyenne	<u>50</u> mm/h
	Commentaires <u>Absence de nappe à moins de 1,3m</u>
Nature de sondages effectués	☒ Tarière ☐ Fosse pédologique ☐ Observation visuelle
Possibilité	☒ Epandage souterrain classique ☐ Epandage sur sol reconstitué
Conclusions pédologiques	
1 ^{er} sondage	
2 ^{ème} sondage	
3 ^{ème} sondage	
Commentaires	
Indices SERP	Sol : <u>1</u> Eau : <u>1</u> Roche : <u>1</u> Pente : <u>1</u>

Caractéristiques de l'Installation

Éléments composant l'installation	
Filières traditionnelles ☒ Prétraitement <u>FTE 4000 litres</u> ☒ Traitement	Filières agréées ☐ Filtre compact ☐ Microstation ☐ Filtre planté
☐ Toilette sèche ☐ Poste de relevage	
Présence de rejet d'effluents (en sous-sol ou en milieu superficiel) : ☐	
Commentaires généraux :	
Description de l'Evacuation	
• Destination des eaux pluviales : ○ Commentaires :	
• Origine des effluents : ○ Commentaires :	

Le prétraitement

Type : <u>Fosse TE</u> Volume : <u>4</u> m ³ Matériau prévu :	Contrôleur Volume suffisant ? ☐ Oui ☐ Non Si non, vol. suggéré : _____ m ³
Eaux ménagères/eaux vannes prétraitées séparément ? ☐ Oui ☐ Non	L'implantation de la fosse compatible avec l'accès ? ☐ Oui ☐ Non Prétraitement séparé des eaux vannes et eaux ménagères ? ☐ Oui ☐ Non
Extracteur éolien prévu ? ☐ Oui ☐ Non Extracteur statique ? ☐ Oui ☐ Non Fosse toutes eaux à plus de 10m de l'habitation ? ☐ Oui ☐ Non Immobilisation de la fosse par une dalle d'amarrage ? ☐ Oui ☐ Non Protection de la fosse par une dalle de répartition prévue ? ☐ Oui ☐ Non	Si présence d'une nappe, d'amarrage prévue ? ☐ Oui ☐ Non Si fosse enfouie sous zone de circulation, dalle de répartition prévue ? ☐ Oui ☐ Non
Equipement(s) de prétraitement existants ☐ Bac à graisse ☐ Ventilation(s) ☐ Préfiltre	Si bac non prévu, est-ce souhaitable ? ☐ Oui ☐ Non
Commentaires sur le prétraitement :	

Bac à graisse • Volume : _____ m ³ • Type EU à collecter : Commentaires :	Contrôleur Le volume prévu est-il adapté ? ☐ Oui ☐ Non
Préfiltre • Volume : _____ m ³ Commentaires :	Le volume prévu est-il adapté ? ☐ Oui ☐ Non
Ventilation • Si fosse, une ventilation est-elle prévue ? ☐ Oui ☐ Non Si oui, quel type ? • Ventilation primaire prévue ? ☐ Oui ☐ Non • Ventilation secondaire prévue ? ☐ Oui ☐ Non • Est-il prévu un extracteur ? ☐ Oui ☐ Non Si oui, - Diamètre de la ventilation : _____ mm - Remontée au faîtage ? ☐ Oui ☐ Non - Situé à plus de 40 cm du faîtage ? ☐ Oui ☐ Non Commentaires :	Ventilation prévue ? ☐ Oui ☐ Non Si oui, le positionnement est-il correct ? ☐ Oui ☐ Non

Filière de traitement

Type de traitement : Si tranchées d'épandage Nombre de tranchées : Longueur d'une tranchée : <u>11</u> m Largeur d'une tranchée : <u>0,5</u> m Linéaire total : <u>55</u> m	Contrôleur Filière prévue autorisée dans la zone ? ☐ Oui ☐ Non Dispositif adapté aux contraintes de sol ? ☐ Oui ☐ Non Préciser :									
Si tertre <table border="0"> <tr> <td></td> <td>Longueur</td> <td>Largeur</td> </tr> <tr> <td>Au sommet :</td> <td>_____ m</td> <td>_____ m</td> </tr> <tr> <td>A la base :</td> <td>_____ m</td> <td>_____ m</td> </tr> </table>		Longueur	Largeur	Au sommet :	_____ m	_____ m	A la base :	_____ m	_____ m	Longueur d'une tranchée > 30 m ? ☐ Oui ☐ Non Dimensionnement adapté au logement ? ☐ Oui ☐ Non
	Longueur	Largeur								
Au sommet :	_____ m	_____ m								
A la base :	_____ m	_____ m								
Si autres systèmes : Longueur : _____ m Largeur : _____ m Profondeur : _____ m Surface : _____ m ²										
Distance minimale par rapport à : A l'habitation : _____ m A la limite de parcelle : _____ m Aux arbres : _____ m	/habitation > 5m ☐ Oui ☐ Non /limite parcelle > 3m ☐ Oui ☐ Non /végétation > 3m ☐ Oui ☐ Non									
Commentaires :										

Toilette sèche

Volume : _____ L	Dimensionnement adapté au logement ? ☐ Oui ☐ Non Si non volume suggéré
Type d'effluents : ☐ Fecès seul ☐ Fecès + urine (Attention !! Les urines doivent être dirigées vers le système de traitement des eaux usées ménagères)	Dispositif adapté aux contraintes du sol ? ☐ Oui ☐ Non
- Est-il prévu de valoriser le compost sur la parcelle ? ☐ Oui ☐ Non Si oui, préciser : _____ - Surface disponible pour l'épandage : _____ m²	La surface disponible pour l'épandage est-elle suffisante ? ☐ Oui ☐ Non
Commentaires	

Filtre planté

Caractéristiques générales

- Numéro d'agrément : _____ - Dénomination commerciale : _____ - Capacité de traitement : _____ EH	Capacité de traitement prévue : _____ EH
- Fonctionnement possible par intermittence ? ☐ Oui ☐ Non - Si non, l'installation concerne-t-elle bien une résidence à occupation permanente ? ☐ Oui ☐ Non	
Présence d'une nappe phréatique ? ☐ Oui ☐ Non	Si présence d'une nappe phréatique, la filière est-elle autorisée ? ☐ Oui ☐ Non Ecoulement correct des effluents amont vers aval assuré ? ☐ Oui ☐ Non
Commentaires	

Implantation

- Nombre de bassins : _____ - Profondeur : _____ - Surface totale : _____ m²	Le dimensionnement est-il adapté au logement ? ☐ Oui ☐ Non Si non, préciser : _____ Dispositif adapté aux contraintes du sol ? ☐ Oui ☐ Non
Distance minimale par rapport à : A l'habitation : _____ m A la limite de parcelle : _____ m Aux arbres : _____ m	Respect des distances : /Habitation ☐ Oui ☐ Non /Parcelles ☐ Oui ☐ Non /Végétation ☐ Oui ☐ Non
Commentaires	

Filtre compact

Caractéristiques générales

- Numéro d'agrément : _____ - Dénomination commerciale : _____ - Capacité de traitement : _____ EH	Capacité de traitement prévue : _____ EH
- Fonctionnement possible par intermittence ? ☐ Oui ☐ Non - Si non, l'installation concerne-t-elle bien une résidence à occupation permanente ? ☐ Oui ☐ Non	
Présence d'une nappe phréatique ? ☐ Oui ☐ Non	Si présence d'une nappe phréatique, la filière est-elle autorisée ? ☐ Oui ☐ Non Ecoulement correct des effluents amont vers aval assuré ? ☐ Oui ☐ Non
Ventilation(s) : ☐	
Commentaires	

Ventilation

- Si fosse, une ventilation est-elle prévue ? ☐ Oui ☐ Non Si oui, quel type ? - Ventilation primaire prévue ? ☐ Oui ☐ Non - Ventilation secondaire prévue ? ☐ Oui ☐ Non - Est-il prévu un extracteur ? ☐ Oui ☐ Non Si oui, - Diamètre de la ventilation : _____ mm - Remontée au faîtage ? ☐ Oui ☐ Non - Situé à plus de 40 cm du faîtage ? ☐ Oui ☐ Non Commentaires :	Ventilation prévue ? ☐ Oui ☐ Non Si oui, le positionnement est-il correct ? ☐ Oui ☐ Non
---	---

Implantation

Surface : _____ m²	Le dimensionnement est-il adapté au logement ? ☐ Oui ☐ Non Si non, préciser : Dispositif adapté aux contraintes du sol ? ☐ Oui ☐ Non
- Distance minimale par rapport à : - A l'habitation : _____ m - A la limite de parcelle : _____ m - Aux arbres : _____ m Commentaires	Respect des distances : /Habitation ☐ Oui ☐ Non /Parcelles ☐ Oui ☐ Non /Végétation ☐ Oui ☐ Non Commentaires

Microstation

Caractéristiques générales

- La station est-elle agréée ? ☐ Oui ☐ Non - Numéro d'agrément : _____ - Dénomination commerciale : _____ - Capacité de traitement : _____ EH	Capacité de traitement prévue : _____ EH
- Fonctionnement possible par intermittence ? ☐ Oui ☐ Non - Si non, l'installation concerne-t-elle bien une résidence à occupation permanente ? ☐ Oui ☐ Non - Présence d'une nappe phréatique ? ☐ Oui ☐ Non	Si présence d'une nappe phréatique, la filière est-elle autorisée ? ☐ Oui ☐ Non Ecoulement correct des effluents amont vers aval assuré ? ☐ Oui ☐ Non
Ventilation(s) : ☐ Commentaires	

Ventilation

- Si fosse, une ventilation est-elle prévue ? ☐ Oui ☐ Non Si oui, quel type ? - Ventilation primaire prévue ? ☐ Oui ☐ Non - Ventilation secondaire prévue ? ☐ Oui ☐ Non - Est-il prévu un extracteur ? ☐ Oui ☐ Non Si oui, - Diamètre de la ventilation : _____ mm - Remontée au faîtage ? ☐ Oui ☐ Non - Situé à plus de 40 cm du faîtage ? ☐ Oui ☐ Non Commentaires :	Ventilation prévue ? ☐ Oui ☐ Non Si oui, le positionnement est-il correct ? ☐ Oui ☐ Non
---	---

Implantation


- Distance minimale par rapport à : - A l'habitation : _____ m - A la limite de parcelle : _____ m - Aux arbres : _____ m Commentaires	Respect des distances : /Habitation ☐ Oui ☐ Non /Parcelles ☐ Oui ☐ Non /Végétation ☐ Oui ☐ Non Commentaires
--	---

Poste de relevage

Rejet des effluents

AVIS TECHNIQUES

Nom du service de contrôle	
Adresse	CP : Commune :
Téléphone	
Proposition d'avis du contrôleur	
Commentaires :	
Date :	Nom et signature du contrôleur :
Avis du responsable du service de contrôle	
Commentaires :	
Date :	
Nom et signature du responsable du service en charge du contrôle :	

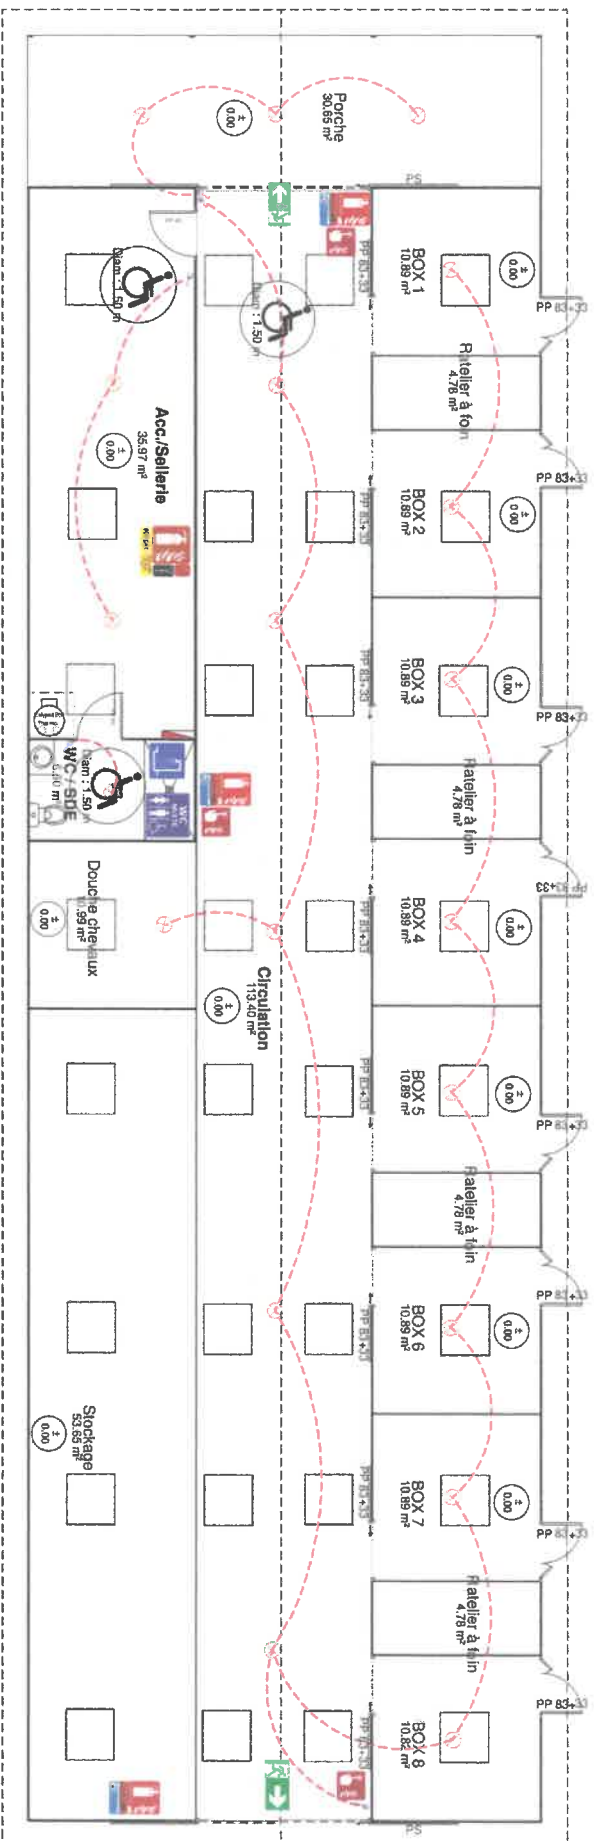

Déclencheur manuel d'alarme incendie



Extincteur à Eau



BAES



Extincteur à Poudre

Point Lumineux PROXI-BARN T
80W - 10 400 Lumen
1500mm RA 80
150° Alimentation interne et non gradable



Projet de ECURIE DU PONTIGNOL


Commercial(e):

EXE RT2012

DS ERP.3 et 8 - Notice descriptive

ECH.: 1/100


17 03 2021

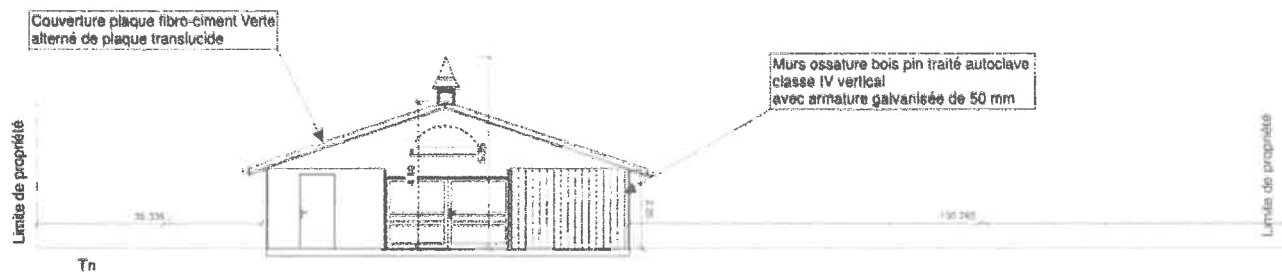


Coupe

Projet de ÉCURIE DU PONTIGNOL
 Chemin du Pontignol
 11400 MAS SÈS PUELLES

DS ERR 5.1 - Coupe terrain
 ECH.: 1/100
 le : 17 03 2021

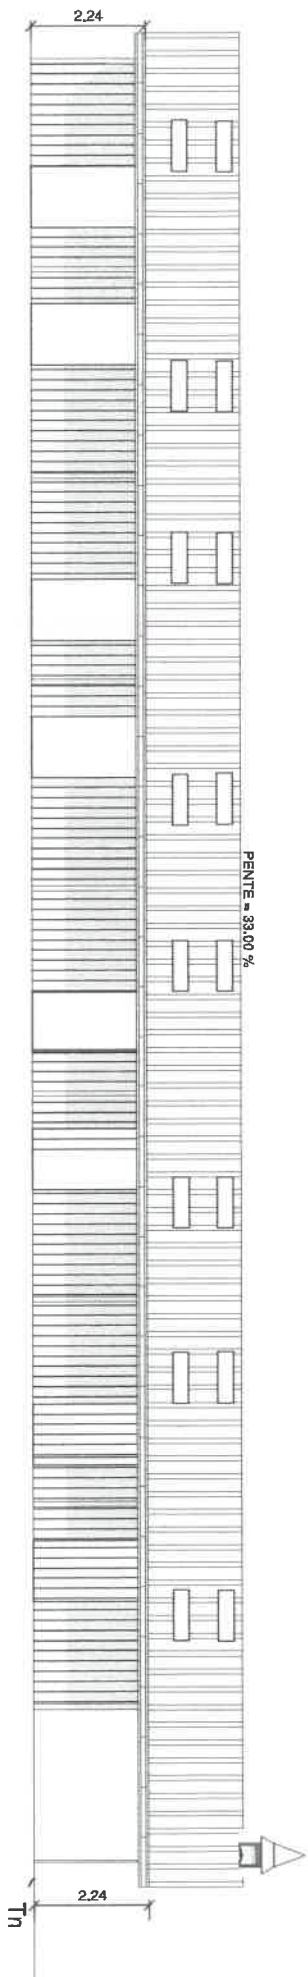


Façade Nord-Est

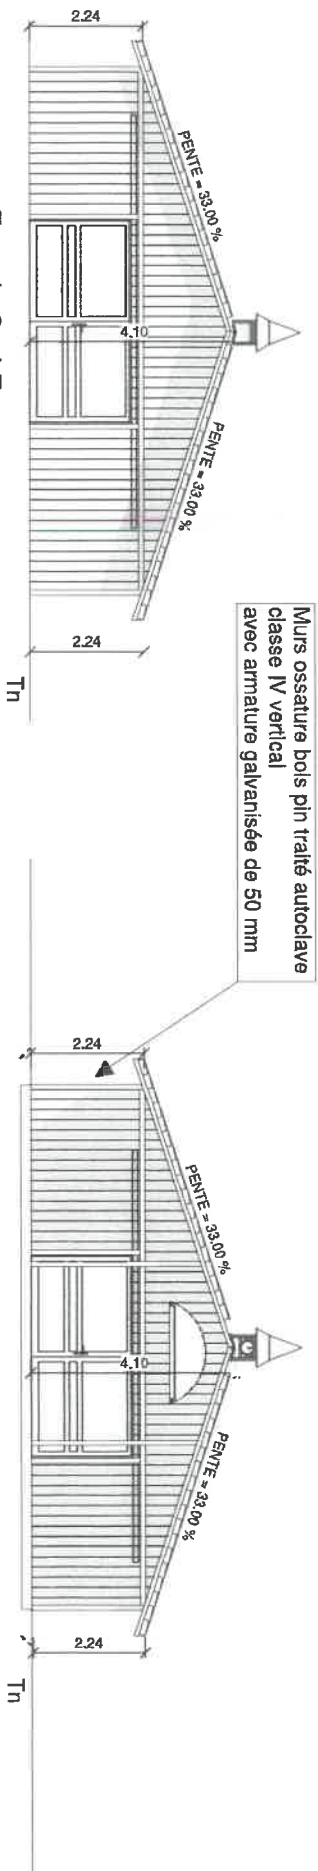

Façade Sud-Est

Façade Nord-Ouest

Couverture plaque fibro-ciment rouge
alterné de plaque translucide

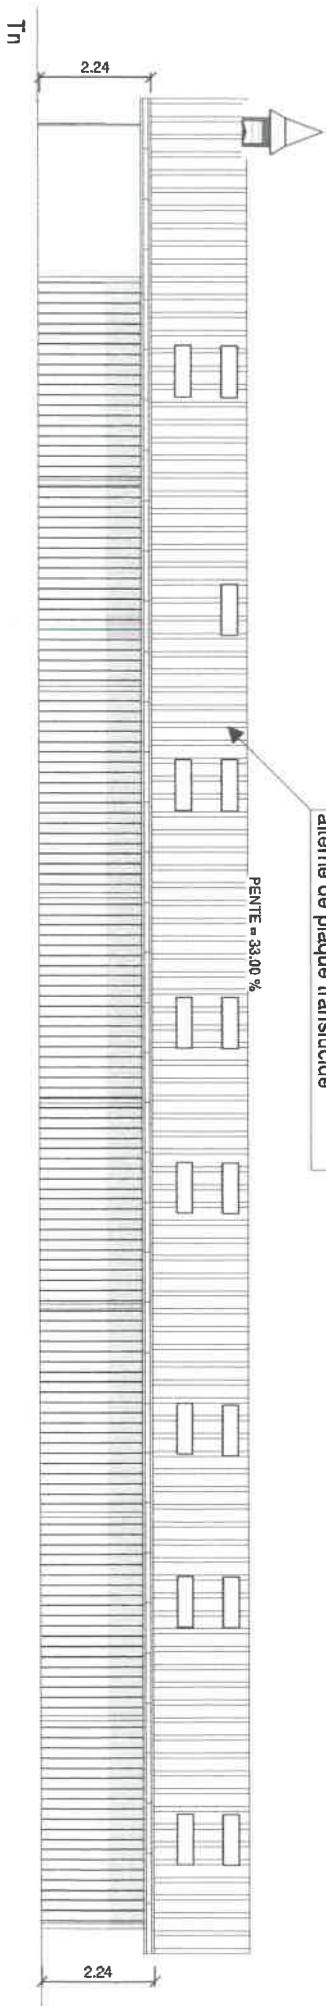

Façade Sud-Ouest

Projet de ECURIE DE PORTIGNOL
Chemin du Portignol
11400 MAS STES PUELLES

P.C. 5.1 - Façades
ECH.: 1/100
Je : 22 02 2021

DIRECTION GÉNÉRALE DES FINANCES PUBLIQUES


EXTRAIT DU PLAN CADASTRAL

Département : Aude
Commune : MAS SAINTES PUELLES
Section : C
Feuille : 000 C 01
Echelle d'origine : 1/2500
Echelle d'édition : 1/4000
Date d'édition : 17/02/2021
(Niveau Foraire de Paris)
Coordonnées en projection : RGF93CC43
BDC17 Ministère de l'Action et des Comptes publics

Le plan visualisé sur cet extrait est géré par le centre des Impôts Foncier suivant :
CARCASSONE
Centre des Finances Publiques Place
Gaston Jourdain 11807
11807 CARCASSONE CEDEX 9
M. 04 69 77 44 79 - fax
pdc-aude@dgi.fr finances.gouv.fr


Cet extrait de plan vous est délivré par :

cadastre.gouv.fr

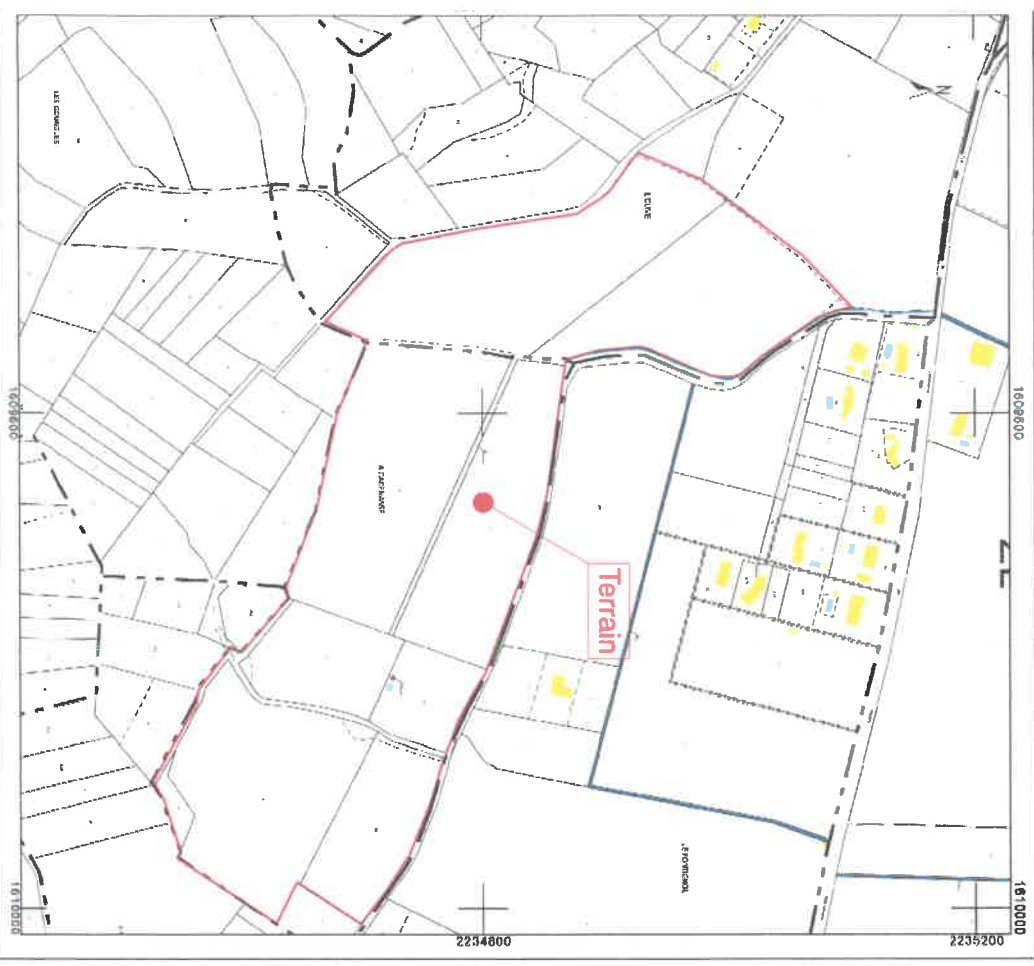


Projet de ECURIE DE PORTIGNOL
Chemin du Portignol
11400 MAS STES PUELLES

PC: 1 - Plans de situation
ECH: 1
le : 17 02 2021

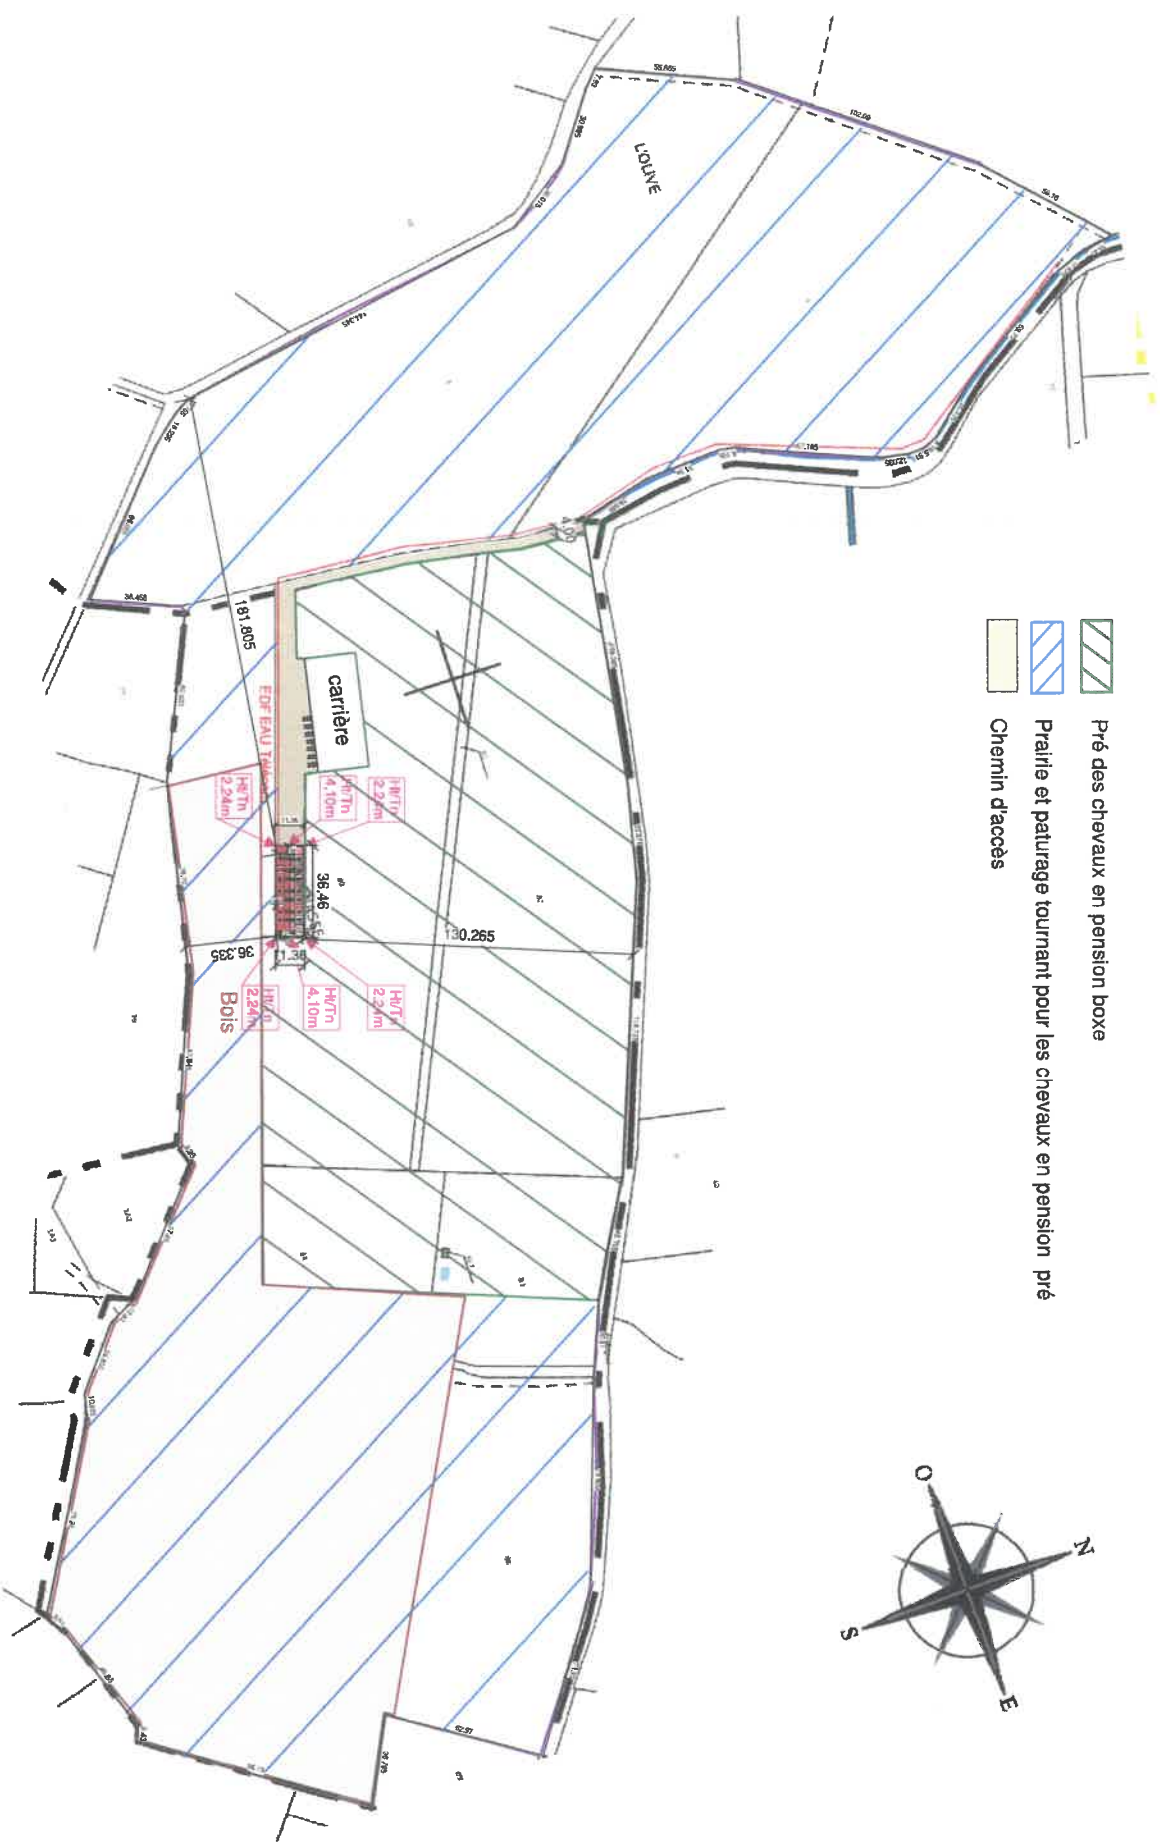

- Pré des chevaux en pension boxe
- Prairie et pâturage tournant pour les chevaux en pension pré
- Chemin d'accès

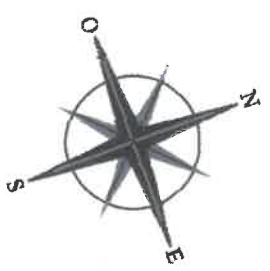

action C 4-5-6-80-81-82-83-84-85-86-87-88-467
 surface du terrain : 87 898m²
 pente : 0%
 surface prise au sol : 367,37m²
 surface de chemin d'accès : 1 662,30m²
 surface végétalisée : 85 868,33m² soit 97,69%