


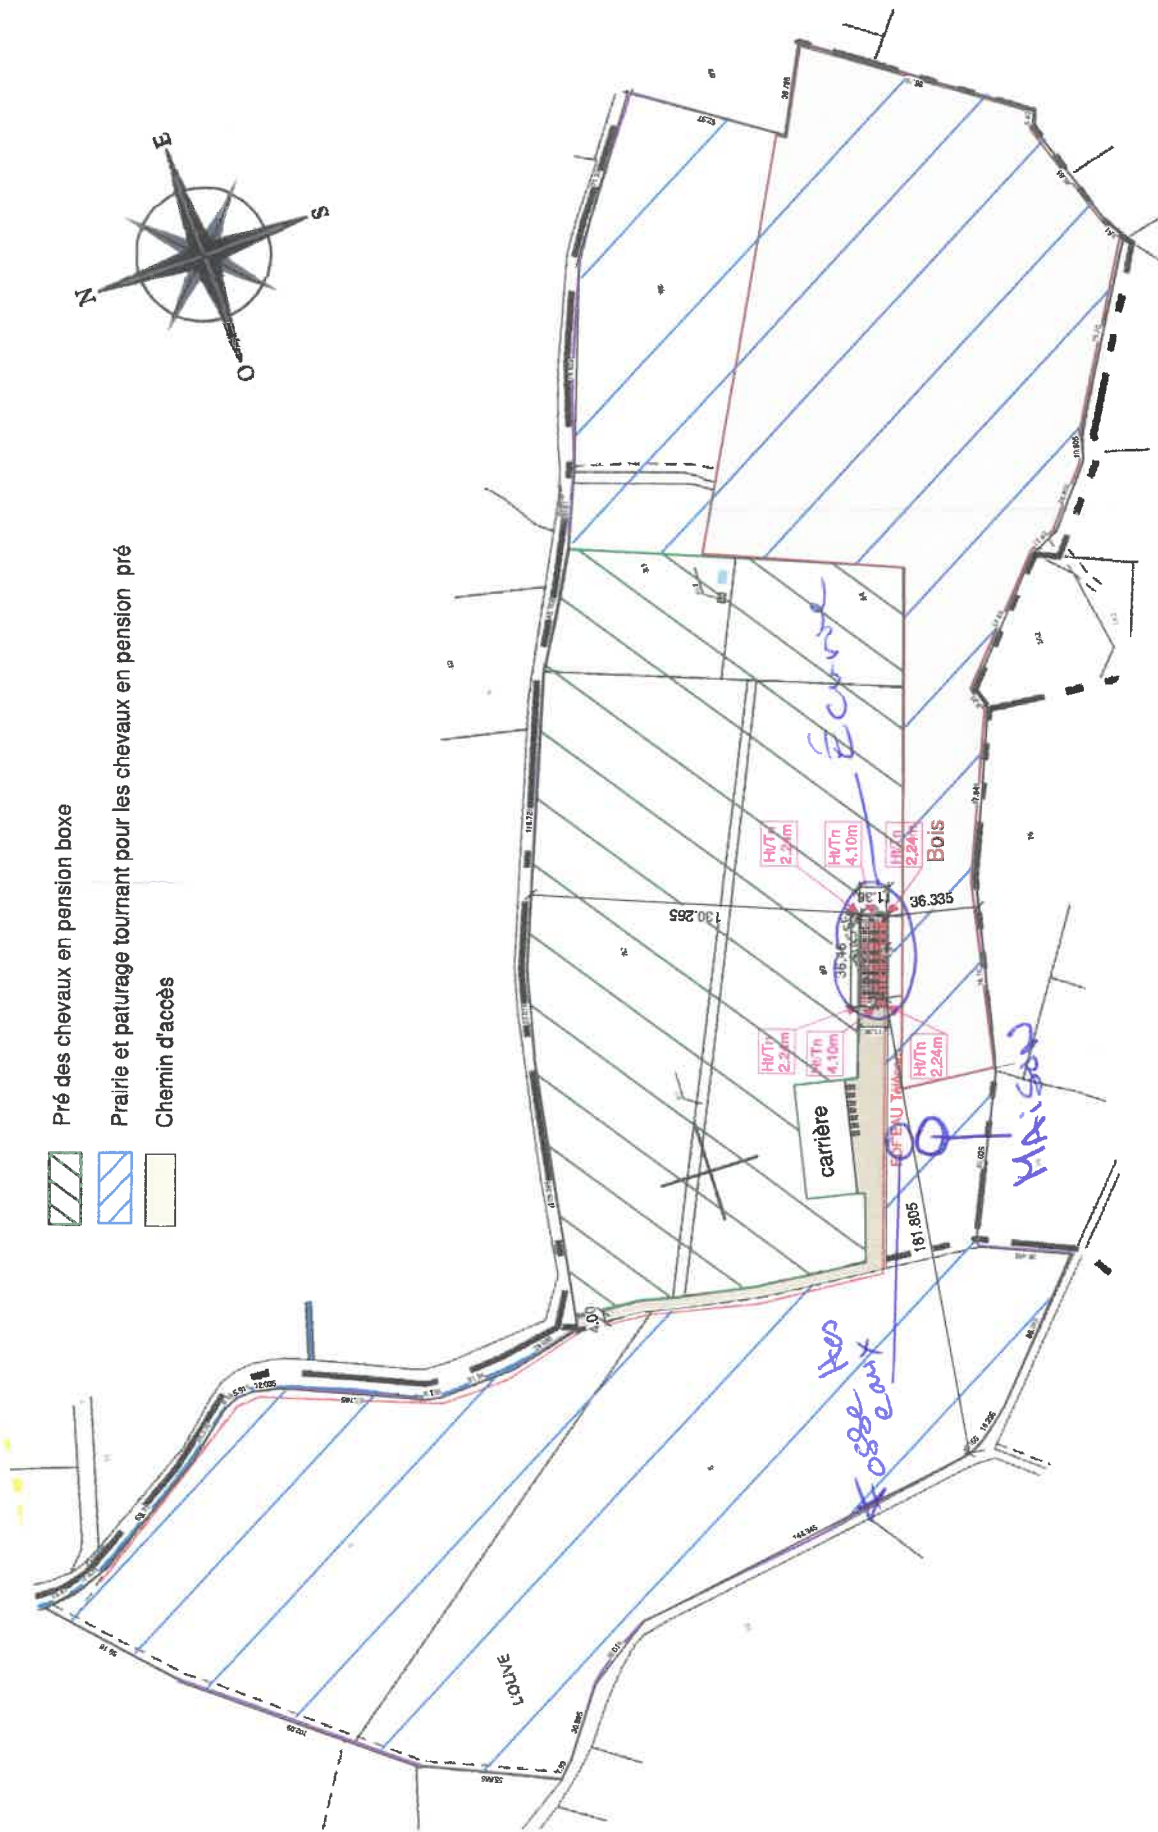

action C 4-5-6-80-81-82-83-84-85-86-87-88-467

surface du terrain : 87 898m²

ante : 0%

prise au sol : 367.37m²

termin d'accès : 1 662.30m²

surface végétalisée : 85 868.33m² soit 97.69%

Projet de ECURIE DE PORTIGNOL

Chemin du Portignol

11400 MAS STES PUELLES

PC. 2 - Plan de masse

ECH.: 1/250

le : 22 02 2021