


Les présents plans sont exclusivement destinés à la demande de permis de construire.
Ce ne sont pas des plans d'exécution pouvant être directement utilisés pour réaliser la construction.
Toute modification, édition, utilisation ou diffusion non autorisée est interdite.

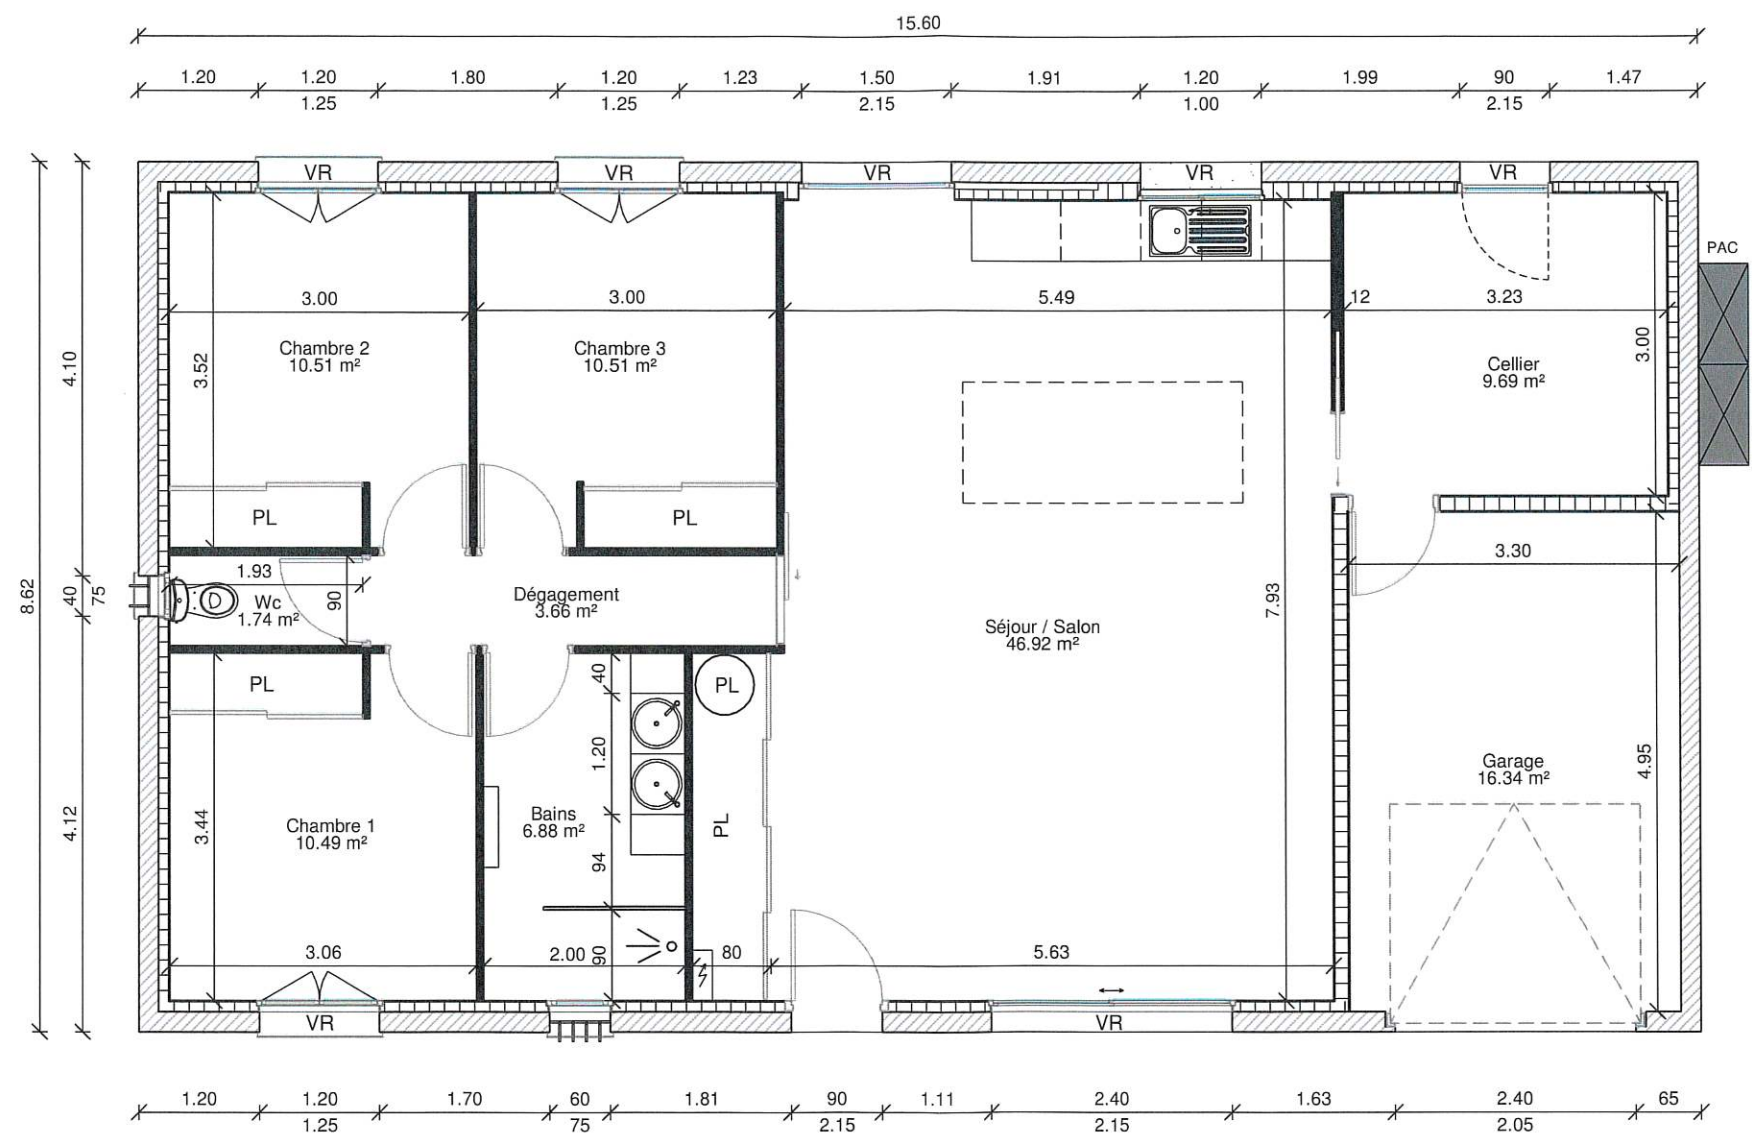

BATPROJ
Philippe SPAGNOLI
Bureau de dessin en bâtiment - Maître d'oeuvre
1, Impasse des Puits 11320 MONTFERRAND
Tél. 04 68 23 20 61
Mail. contact@batproj.fr

PLAN PROJET RDC

Mai 2021

Echelle: 1/100

M. THOMAS
LOTISSEMENT BORDENEUVE
11320 LABASTIDE D'ANJOU

/