


PROPRIETE CANCIAN

DEPARTEMENT DE L'AUDE
COMMUNE DE SAINT PAPOUL

Lieu-dit "La Louve" - Section D - Parcelles 1503-1504-1505

ECHELLE 1/900

PLAN DE SITUATION DE SERVITUDE A CRÉER

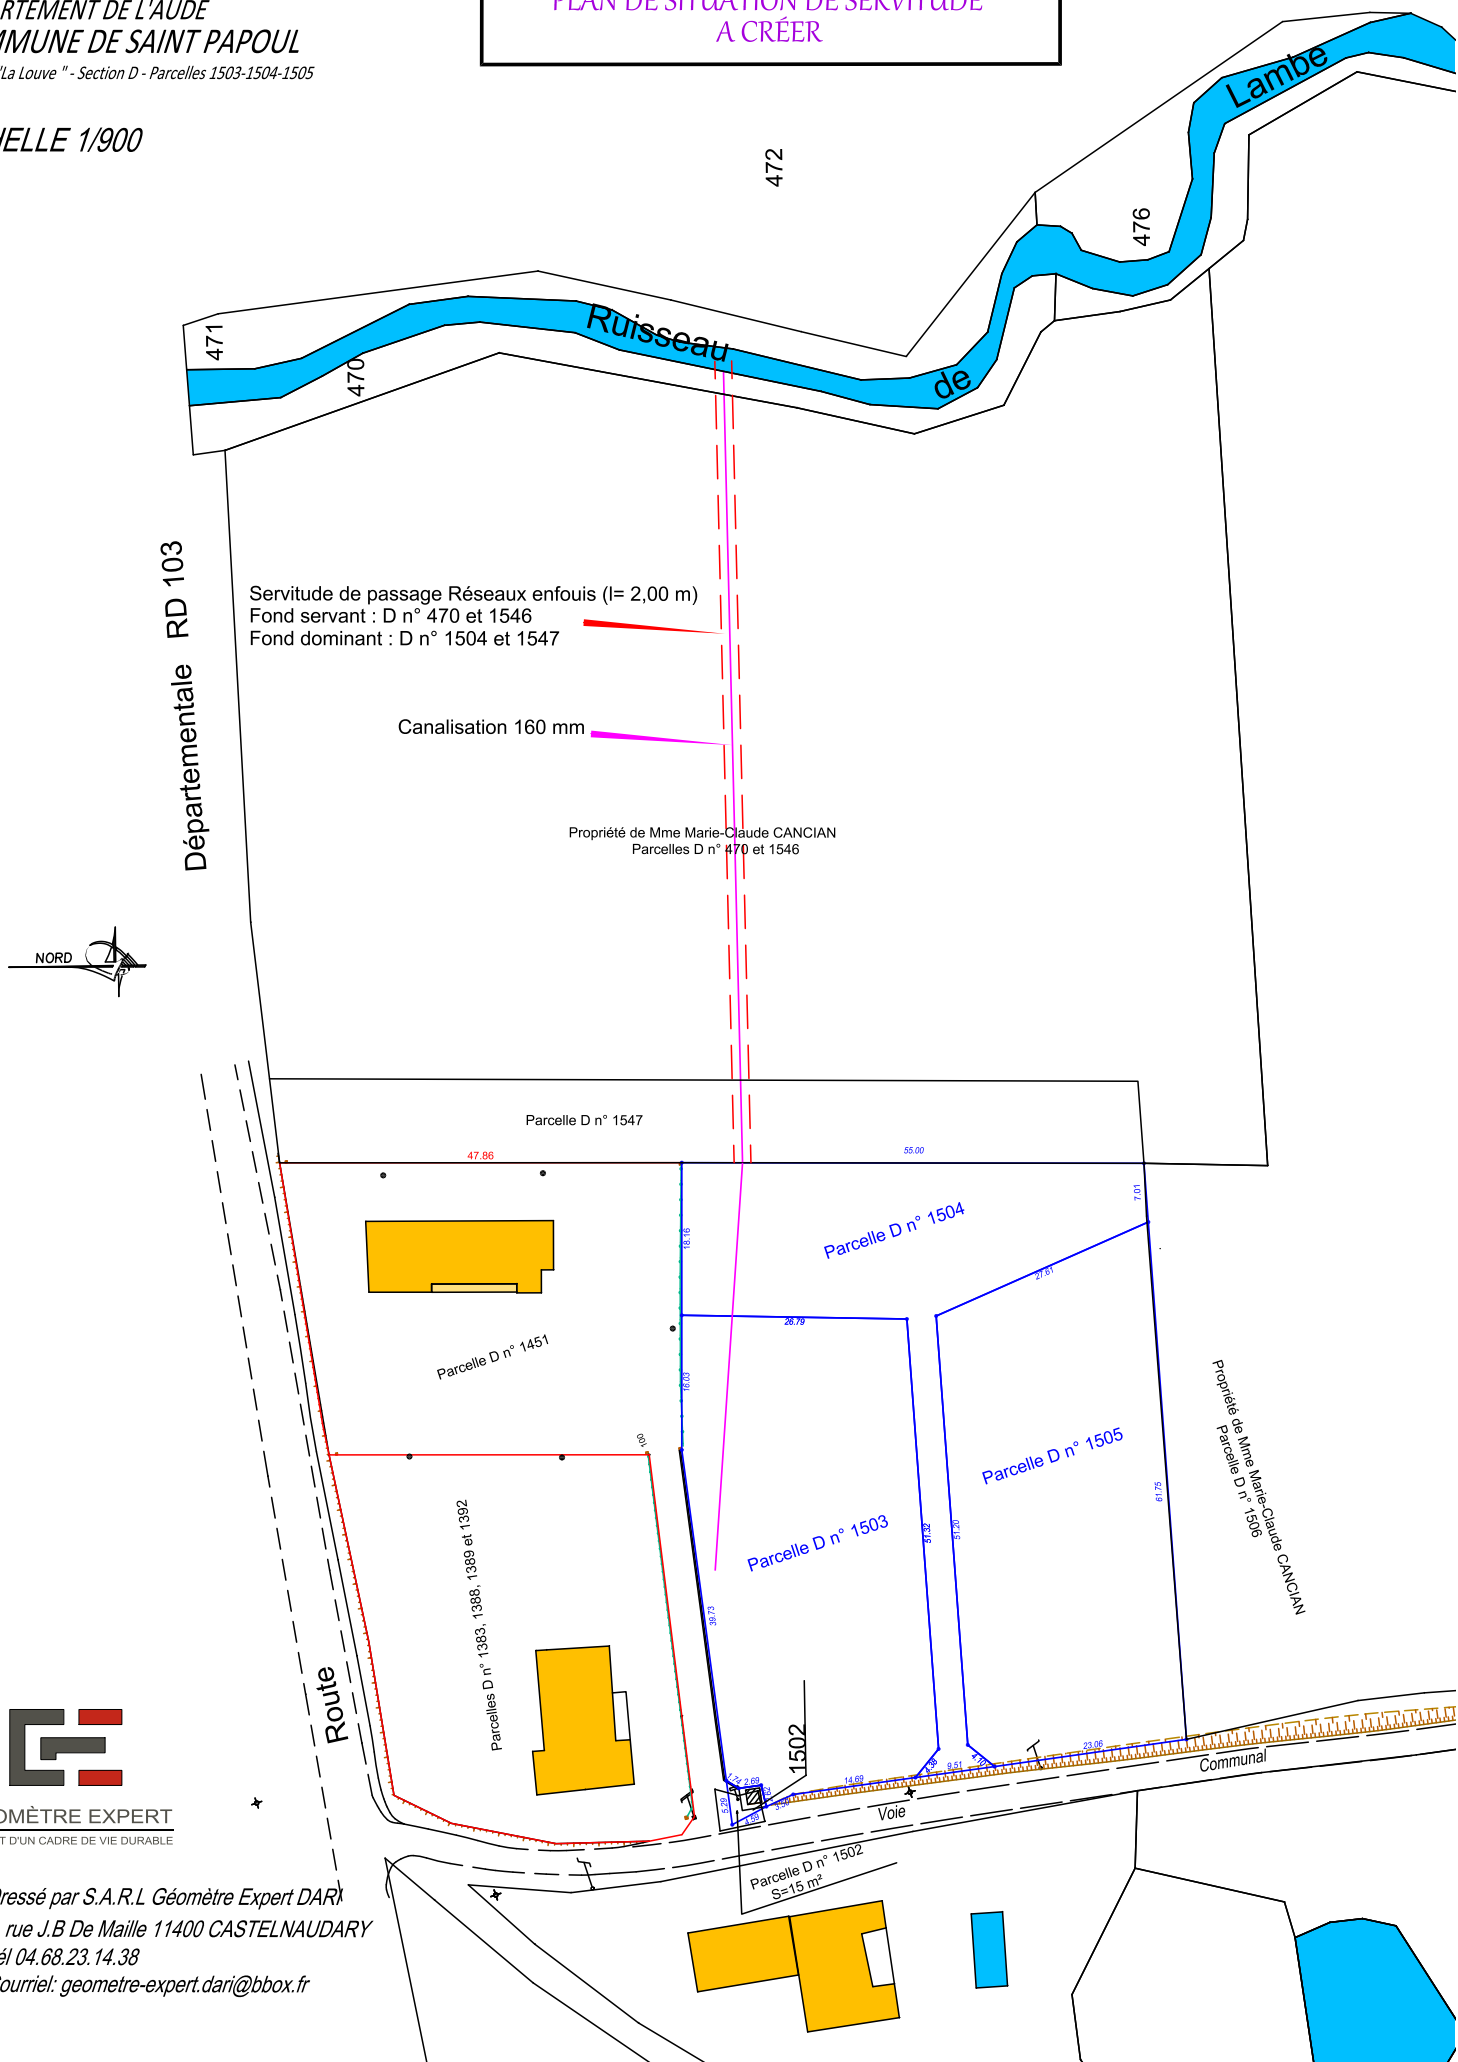

GÉOMÈTRE EXPERT
GARANT D'UN CADRE DE VIE DURABLE

Dressé par S.A.R.L. Géomètre Expert DARI
2, rue J.B De Maille 11400 CASTELNAUDARY
Tél 04.68.23.14.38
Courriel: geometre-expert.dari@bbox.fr