

Commune : CASTELNAUDARY

Lieu dit " Le Breil "

Date : 24 Juin 2020

Schéma de principe

Filière d'assainissement préconisée

Echelle: 1/500

Bureau d'études OPALE

Z.A La Plaine

11 300 CURNANEL

Tél: 04 68 69 20 01

Fax: 04 68 20 97 73




Mise en place d'un regard contrôle



Zone pour la mise en place d'une conduite d'évacuation type Drain de dispersion de 20ml (L 20ml X I 1.00m)



Zone d'implantation pour une filière agréée de 5 Equivalents Habitants. (Parue au journal officiel de la République Française)

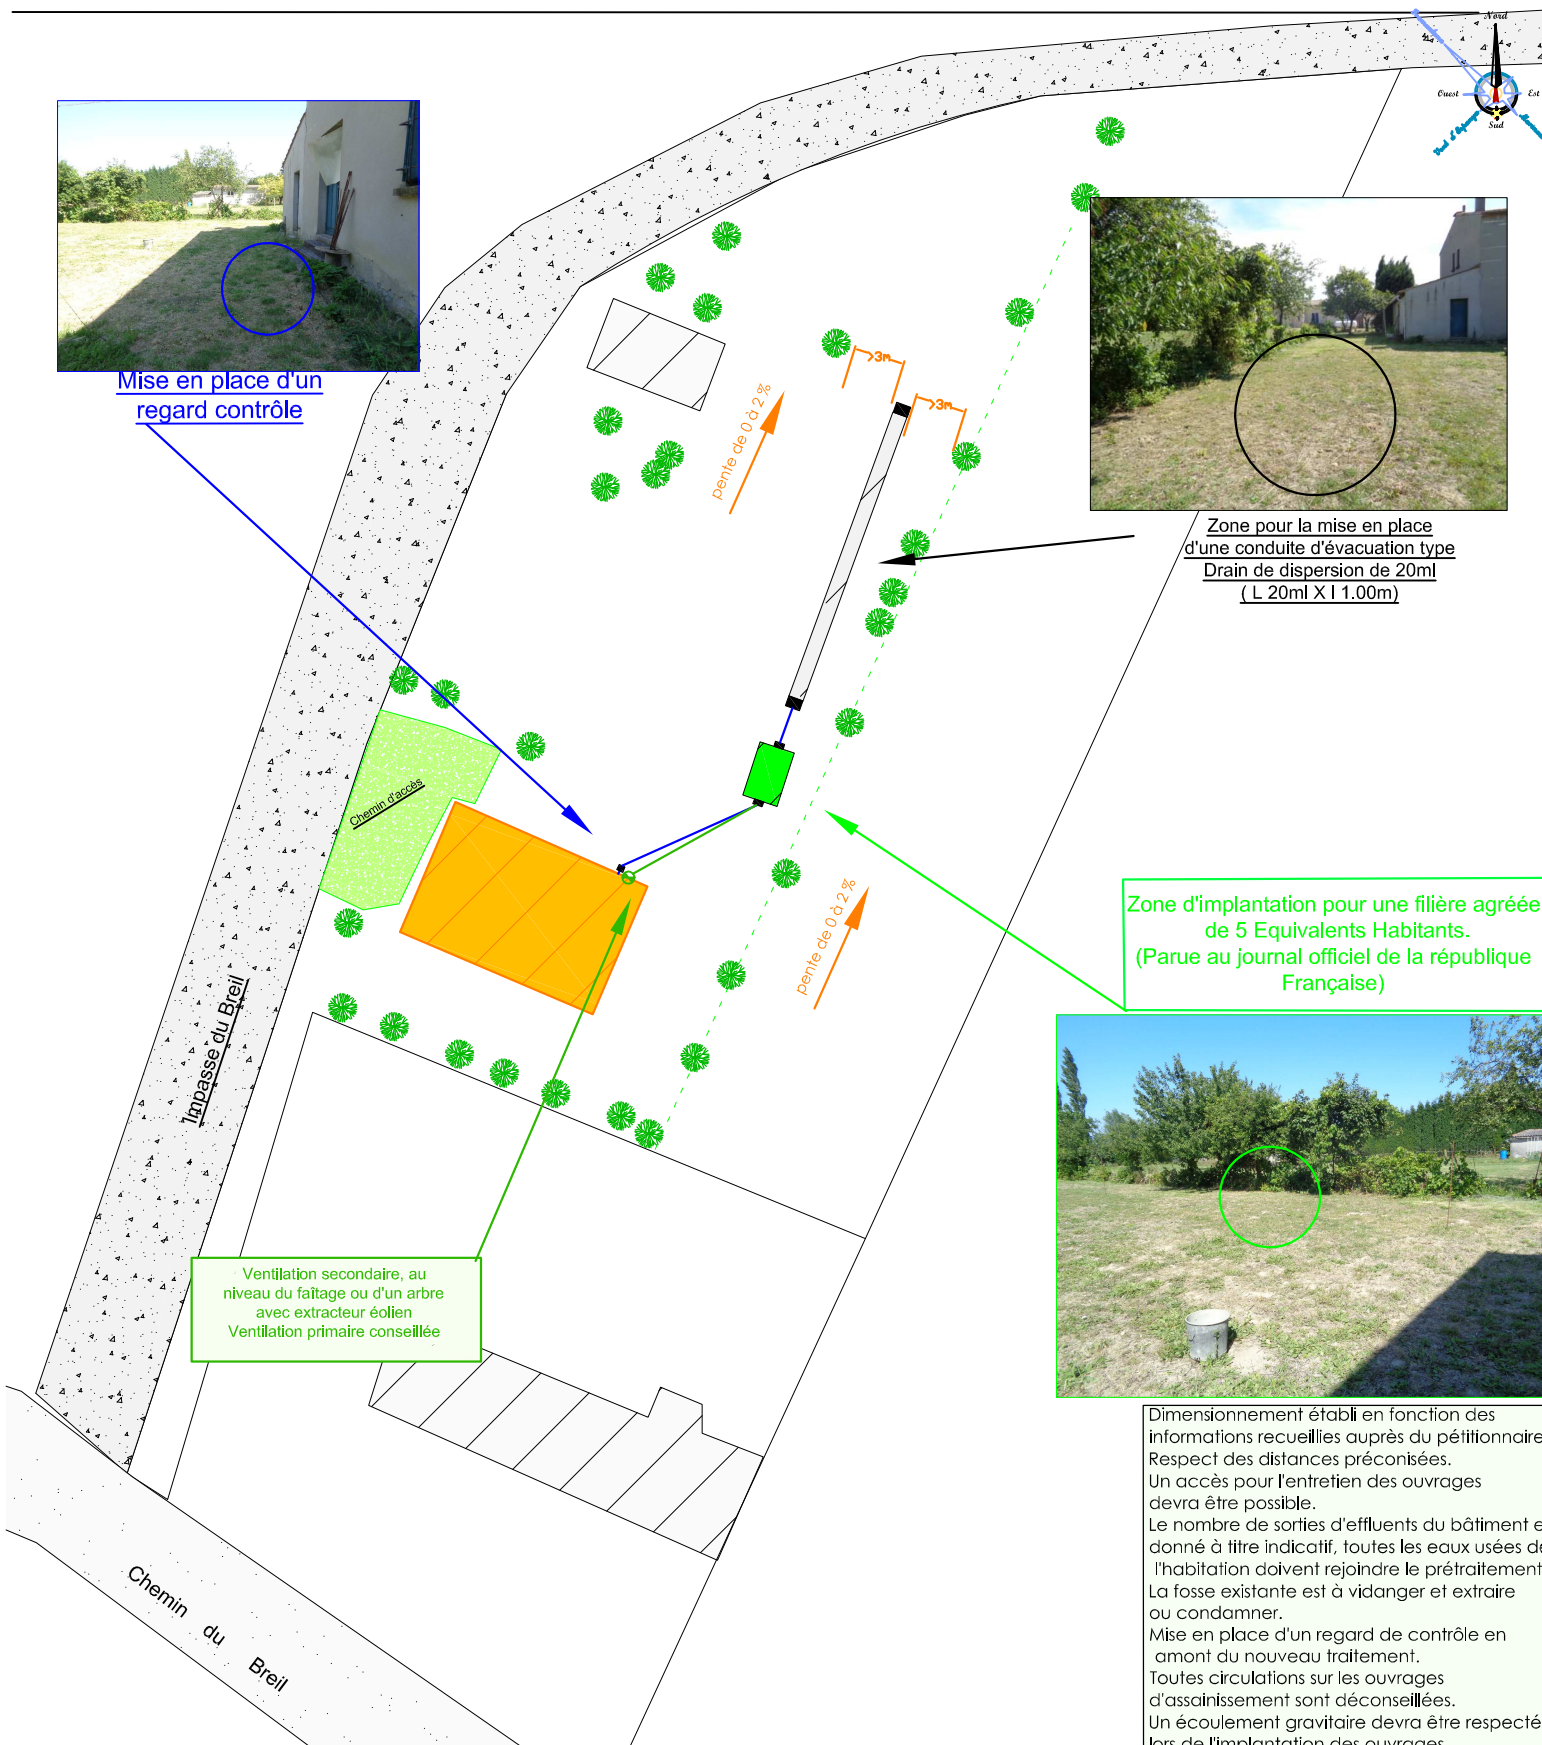

Ventilation secondaire, au niveau du faîtage ou d'un arbre avec extracteur éolien
Ventilation primaire conseillée

Dimensionnement établi en fonction des informations recueillies auprès du pétitionnaire
Respect des distances préconisées.
Un accès pour l'entretien des ouvrages devra être possible.
Le nombre de sorties d'effluents du bâtiment e donné à titre indicatif, toutes les eaux usées de l'habitation doivent rejoindre le prétraitement.
La fosse existante est à vidanger et extraire ou condamner.
Mise en place d'un regard de contrôle en amont du nouveau traitement.
Toutes circulations sur les ouvrages d'assainissement sont déconseillées.
Un écoulement gravitaire devra être respecté lors de l'implantation des ouvrages.