


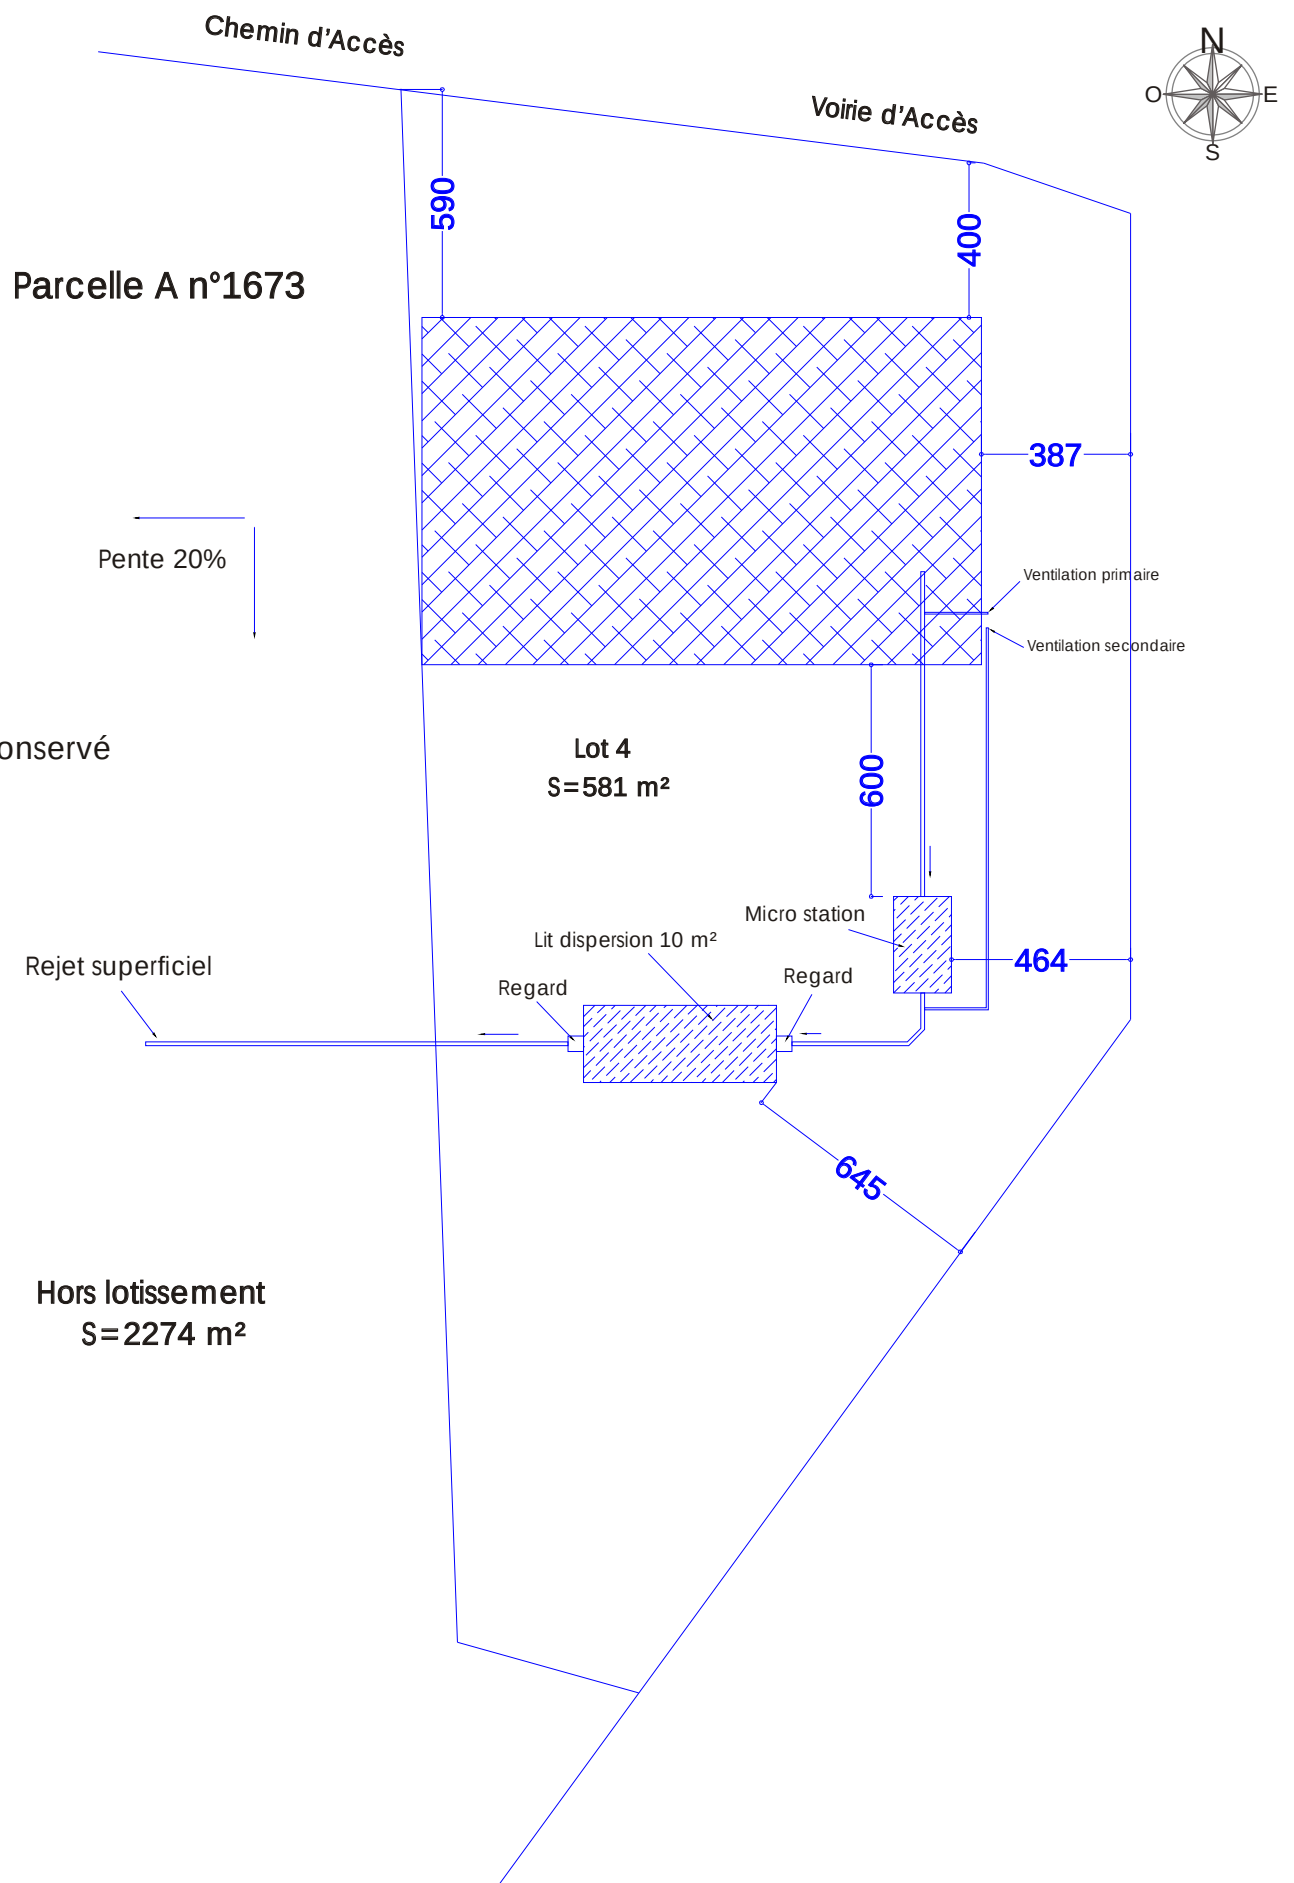

Date :
10/09/2021

MAITRE D'OUVRAGE

Mr Gérard Peytavi

Echelle : Sans

Lieu de résidence :

04 Belherbette 81210

LACROUZETTE

Pièce N° :

Lieu du projet :

Commune de Verdun Lauragais 11400

Lieu dit "Pech de Bouille"