


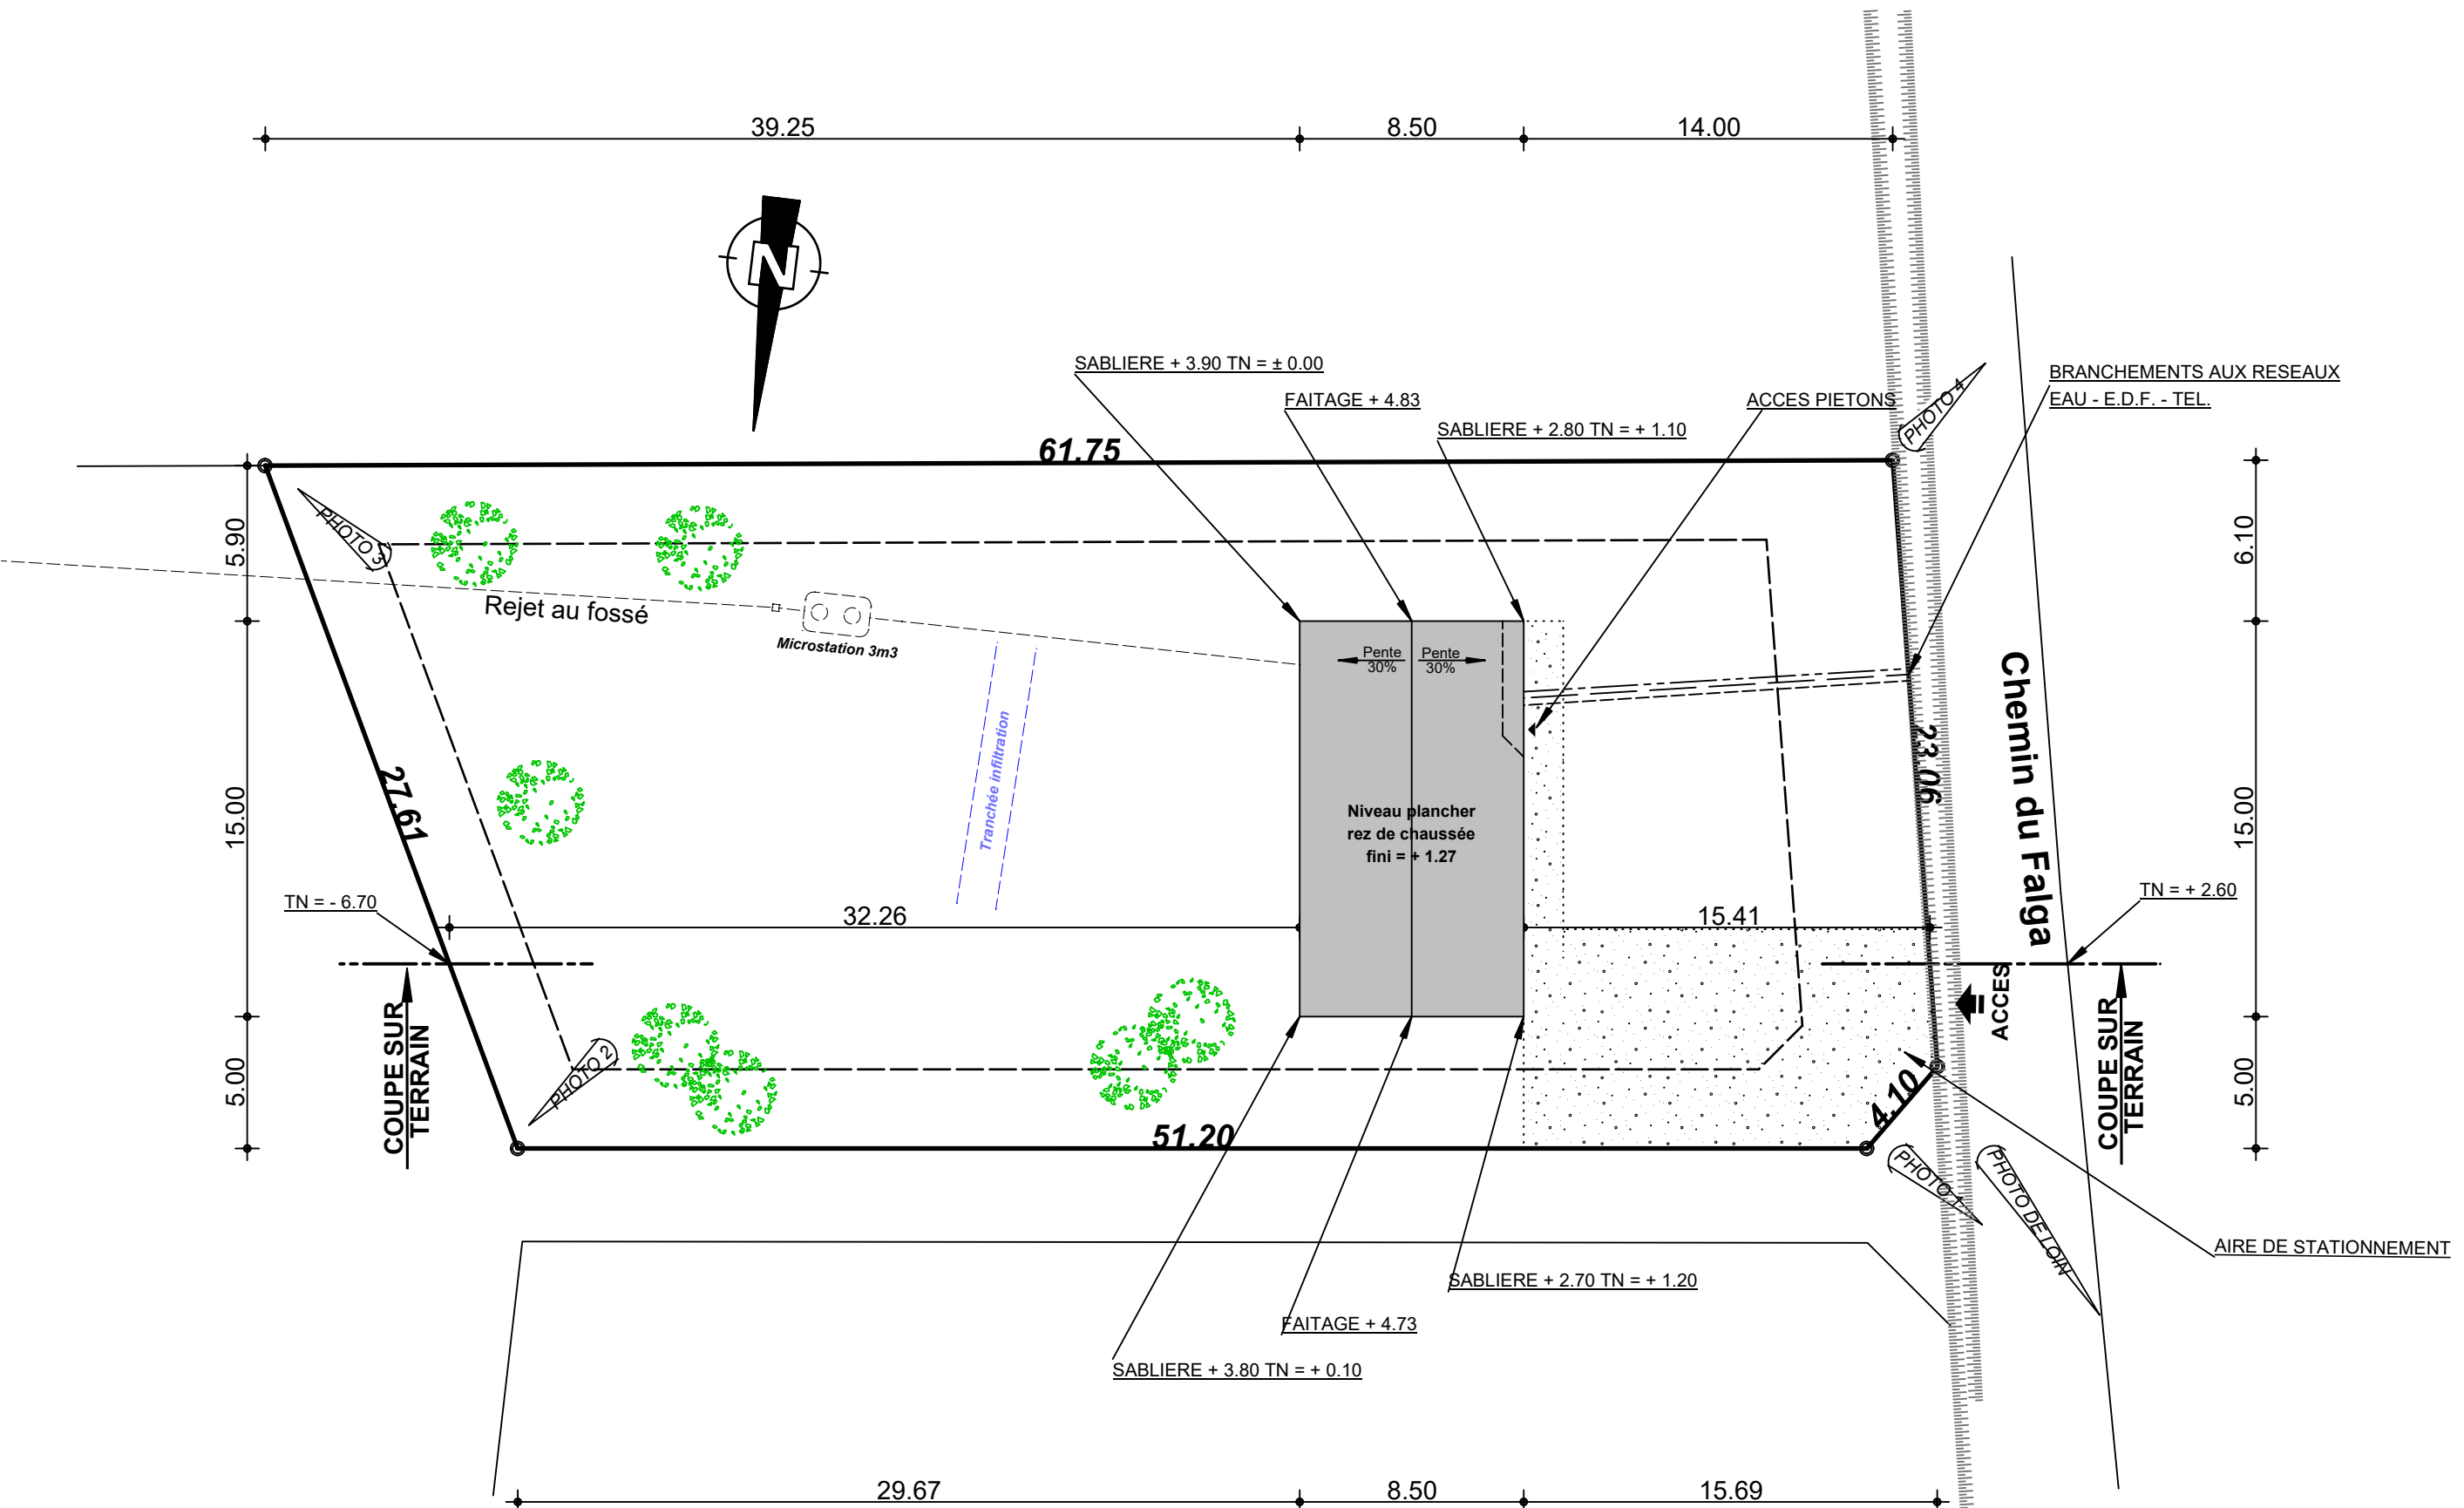

PLAN DE MASSE		1/250
Commune : SAINT PAPOUL		
Lieu dit : Chemin du Falga		
Cadastre n° 1505		Section : D
Parcelle : Lot D		
Superficie : 1503 m²		
PCMI 2		