

Commune : PAYRA/L'HERS

Lieu dit " La Mandre "

Date :03 Décembre 2021

Schéma de principe

Filière d'assainissement préconisée

Echelle: 1/250


Bureau d'études OPALE

Z.A La Plaine



11 300 CURNANEL

Tél: 04 68 69 20 01

Fax: 04 68 20 97 73

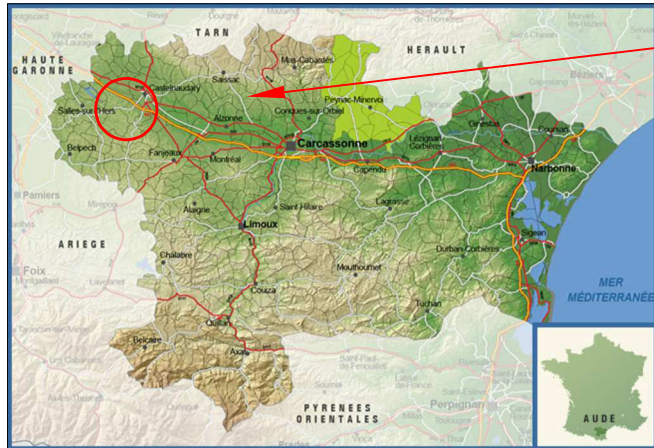

Commune de
PAYRA SUR L'HERS

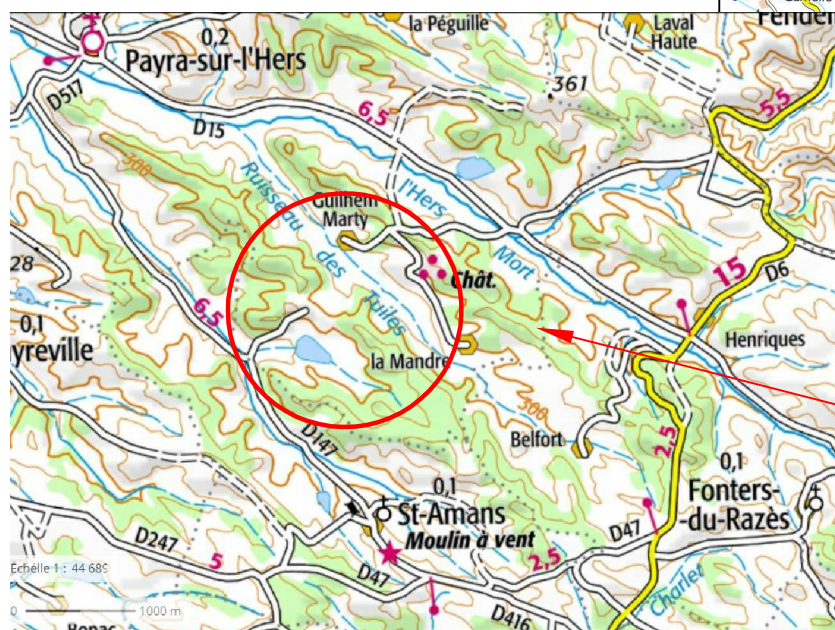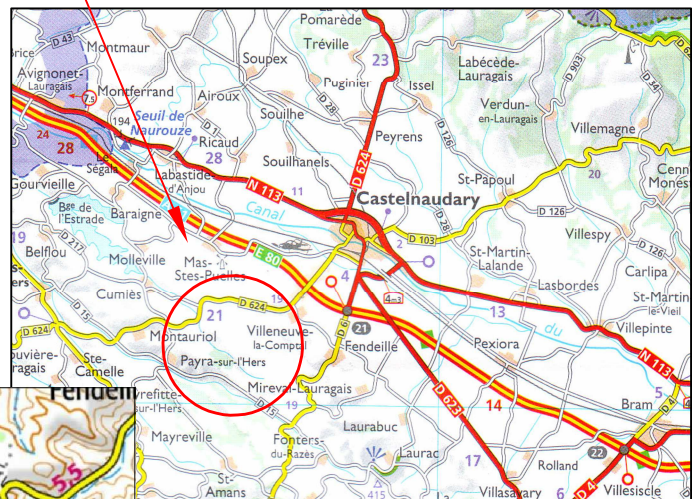

Zone du projet

