

Commune : PAYRA/L'HERS

Lieu dit " La Mandre "

Date : 03 Décembre 2021

Schéma de principe Filière d'assainissement préconisée

Echelle: 1/250


Bureau d'études OPALE

Z.A La Plaine

11 300 Cournanel

Tél: 04 68 69 20 01

Fax: 04 68 20 97 73

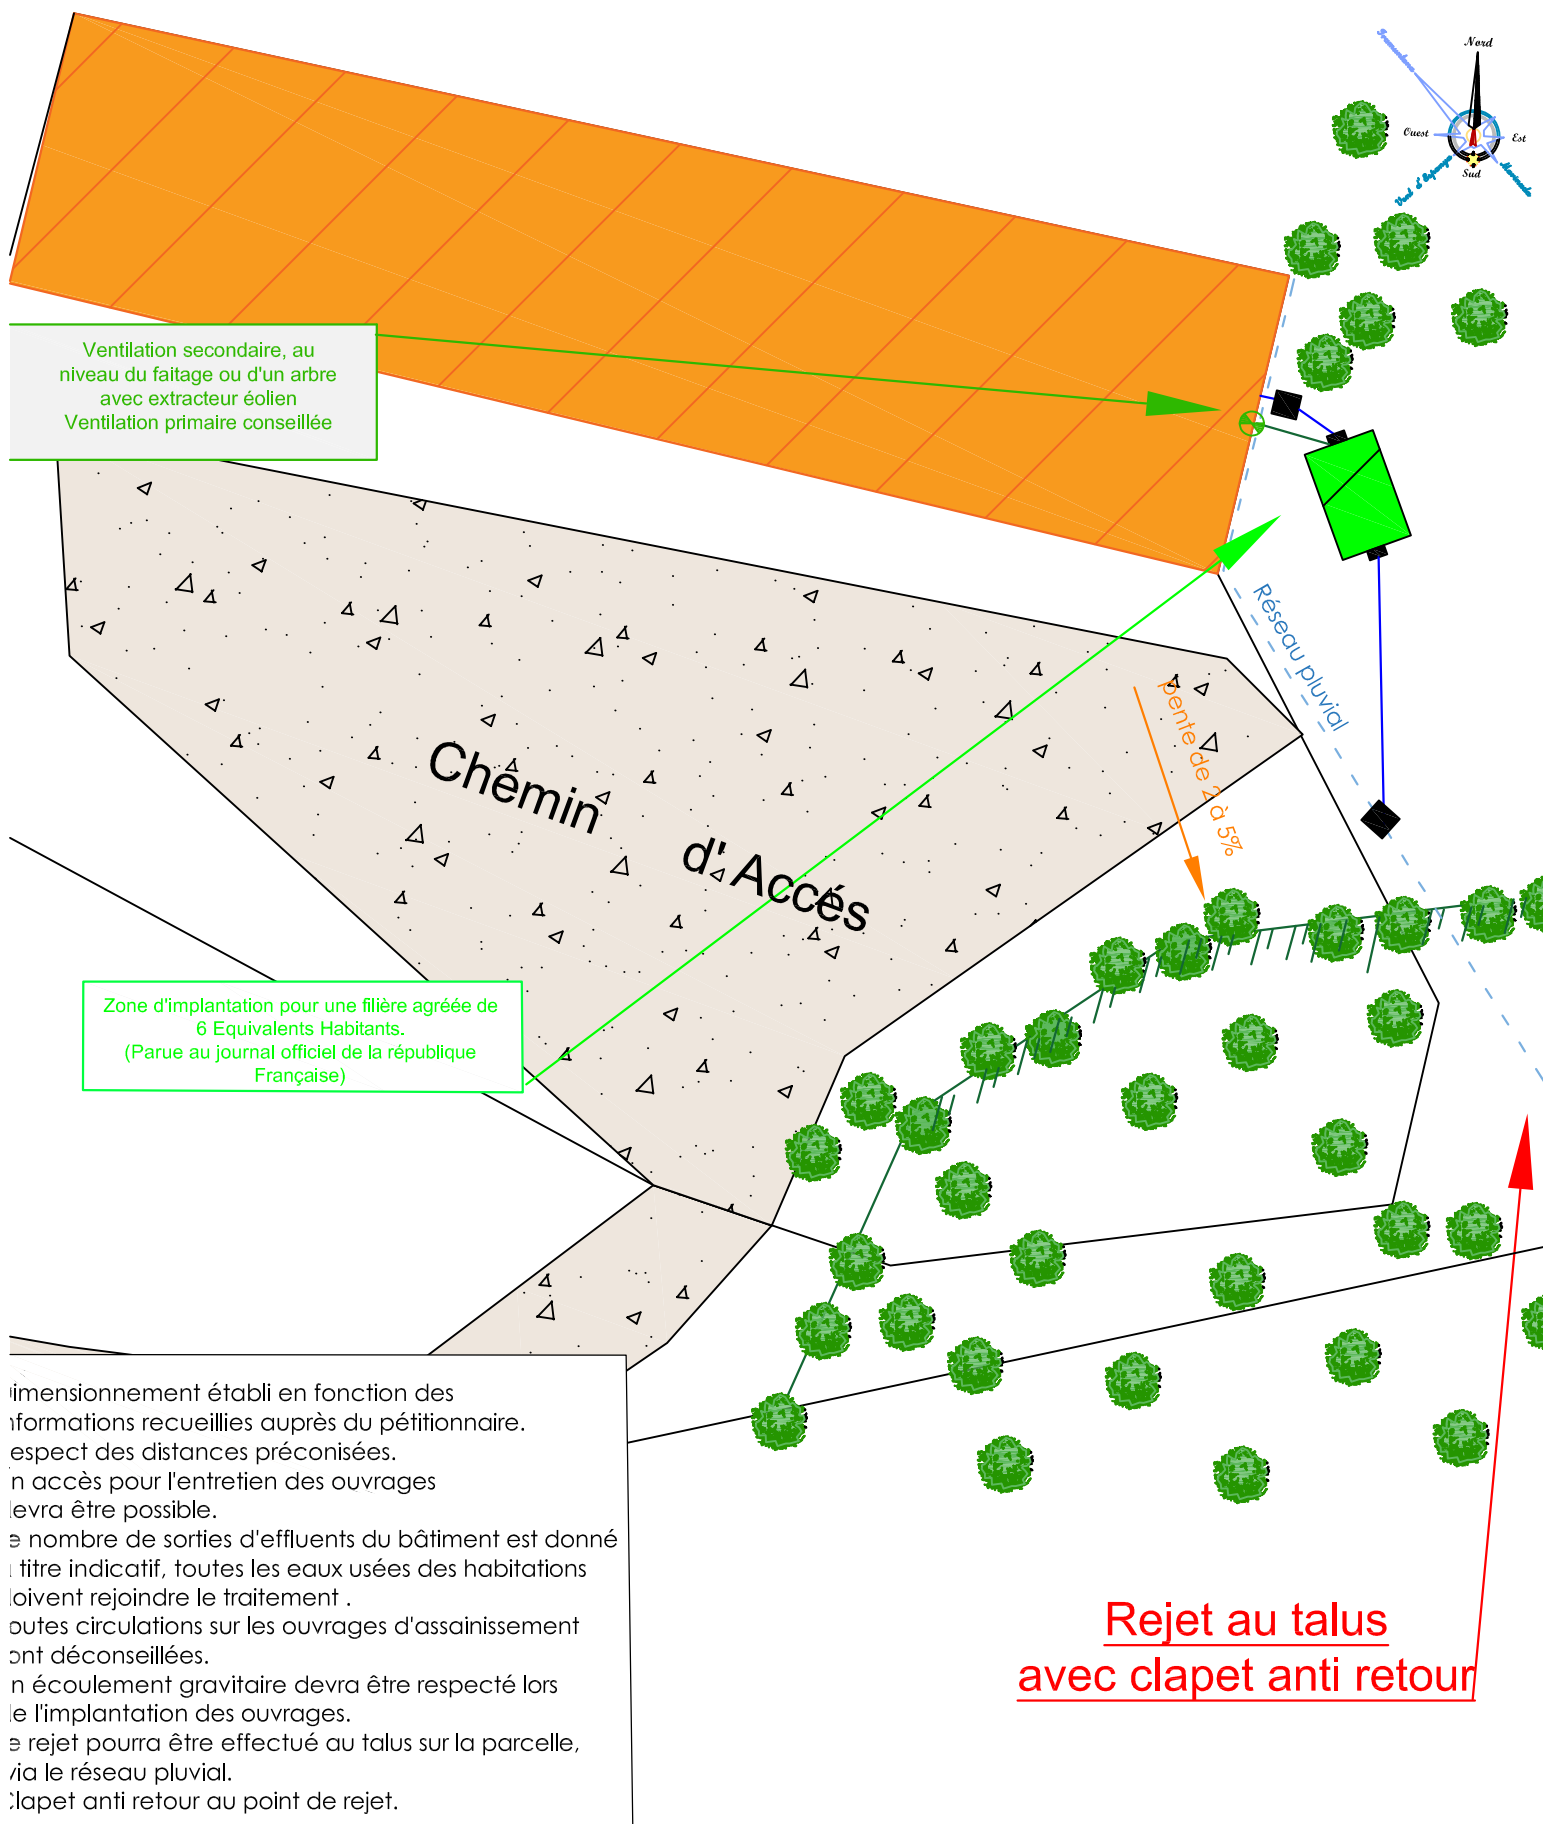

Dimensionnement établi en fonction des informations recueillies auprès du pétitionnaire.
Respect des distances préconisées.
Accès pour l'entretien des ouvrages devra être possible.
Le nombre de sorties d'effluents du bâtiment est donné à titre indicatif, toutes les eaux usées des habitations doivent rejoindre le traitement.
Toutes circulations sur les ouvrages d'assainissement sont déconseillées.
L'écoulement gravitaire devra être respecté lors de l'implantation des ouvrages.
Le rejet pourra être effectué au talus sur la parcelle, via le réseau pluvial.
Clapet anti retour au point de rejet.