

tableau des surfaces

habitable	
hall	3,74
cellier	6,67
pièce à vivre	50,46
dégagement	4,17
chambre 1	10,87
chambre 2	10,87
chambre 3	12,01
chambre 4	12,01
bains	7,27
wc	1,62
total habitable	119,69

Surface Plancher	122.90
Surface RT 2012	139.65
Surface Taxable	122.90



PERMIS de CONSTRUIRE

Projet de Construction d'une Maison Individuelle

département de l'AUDE

commune de


CASTELNAUDARY – Les Crozes - 11400
Chemin des Jardins


section BD
parcelles n° 93 et 94

surface 725 m²

MAITRE d'OUVRAGE

Mr et Mme Antoine QUANTIN
38, rue Léon Blum
11400 SAINT-MARTIN LALANDE

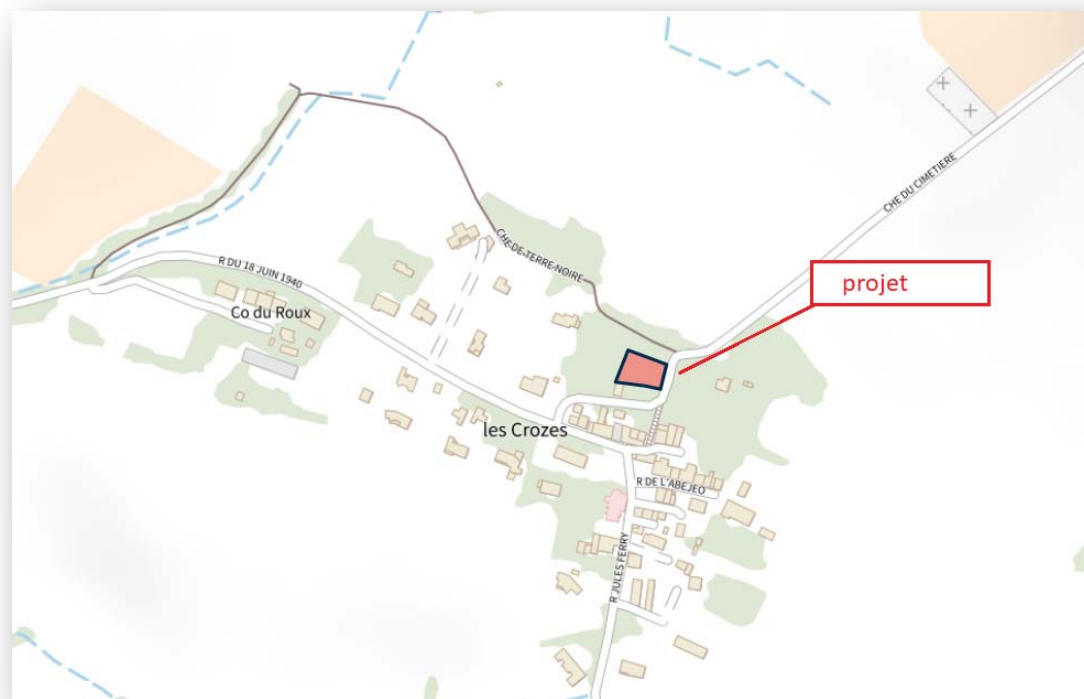

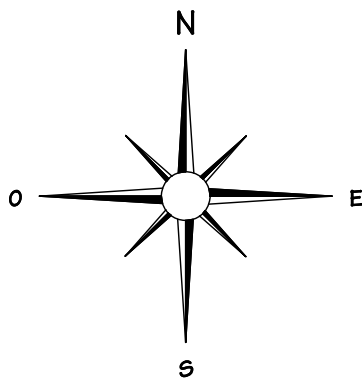


rejet / avec clapet anti retour


filière agréée

Eau Electricité et Téléphone

Chemin des Mésanges

PCMI 2

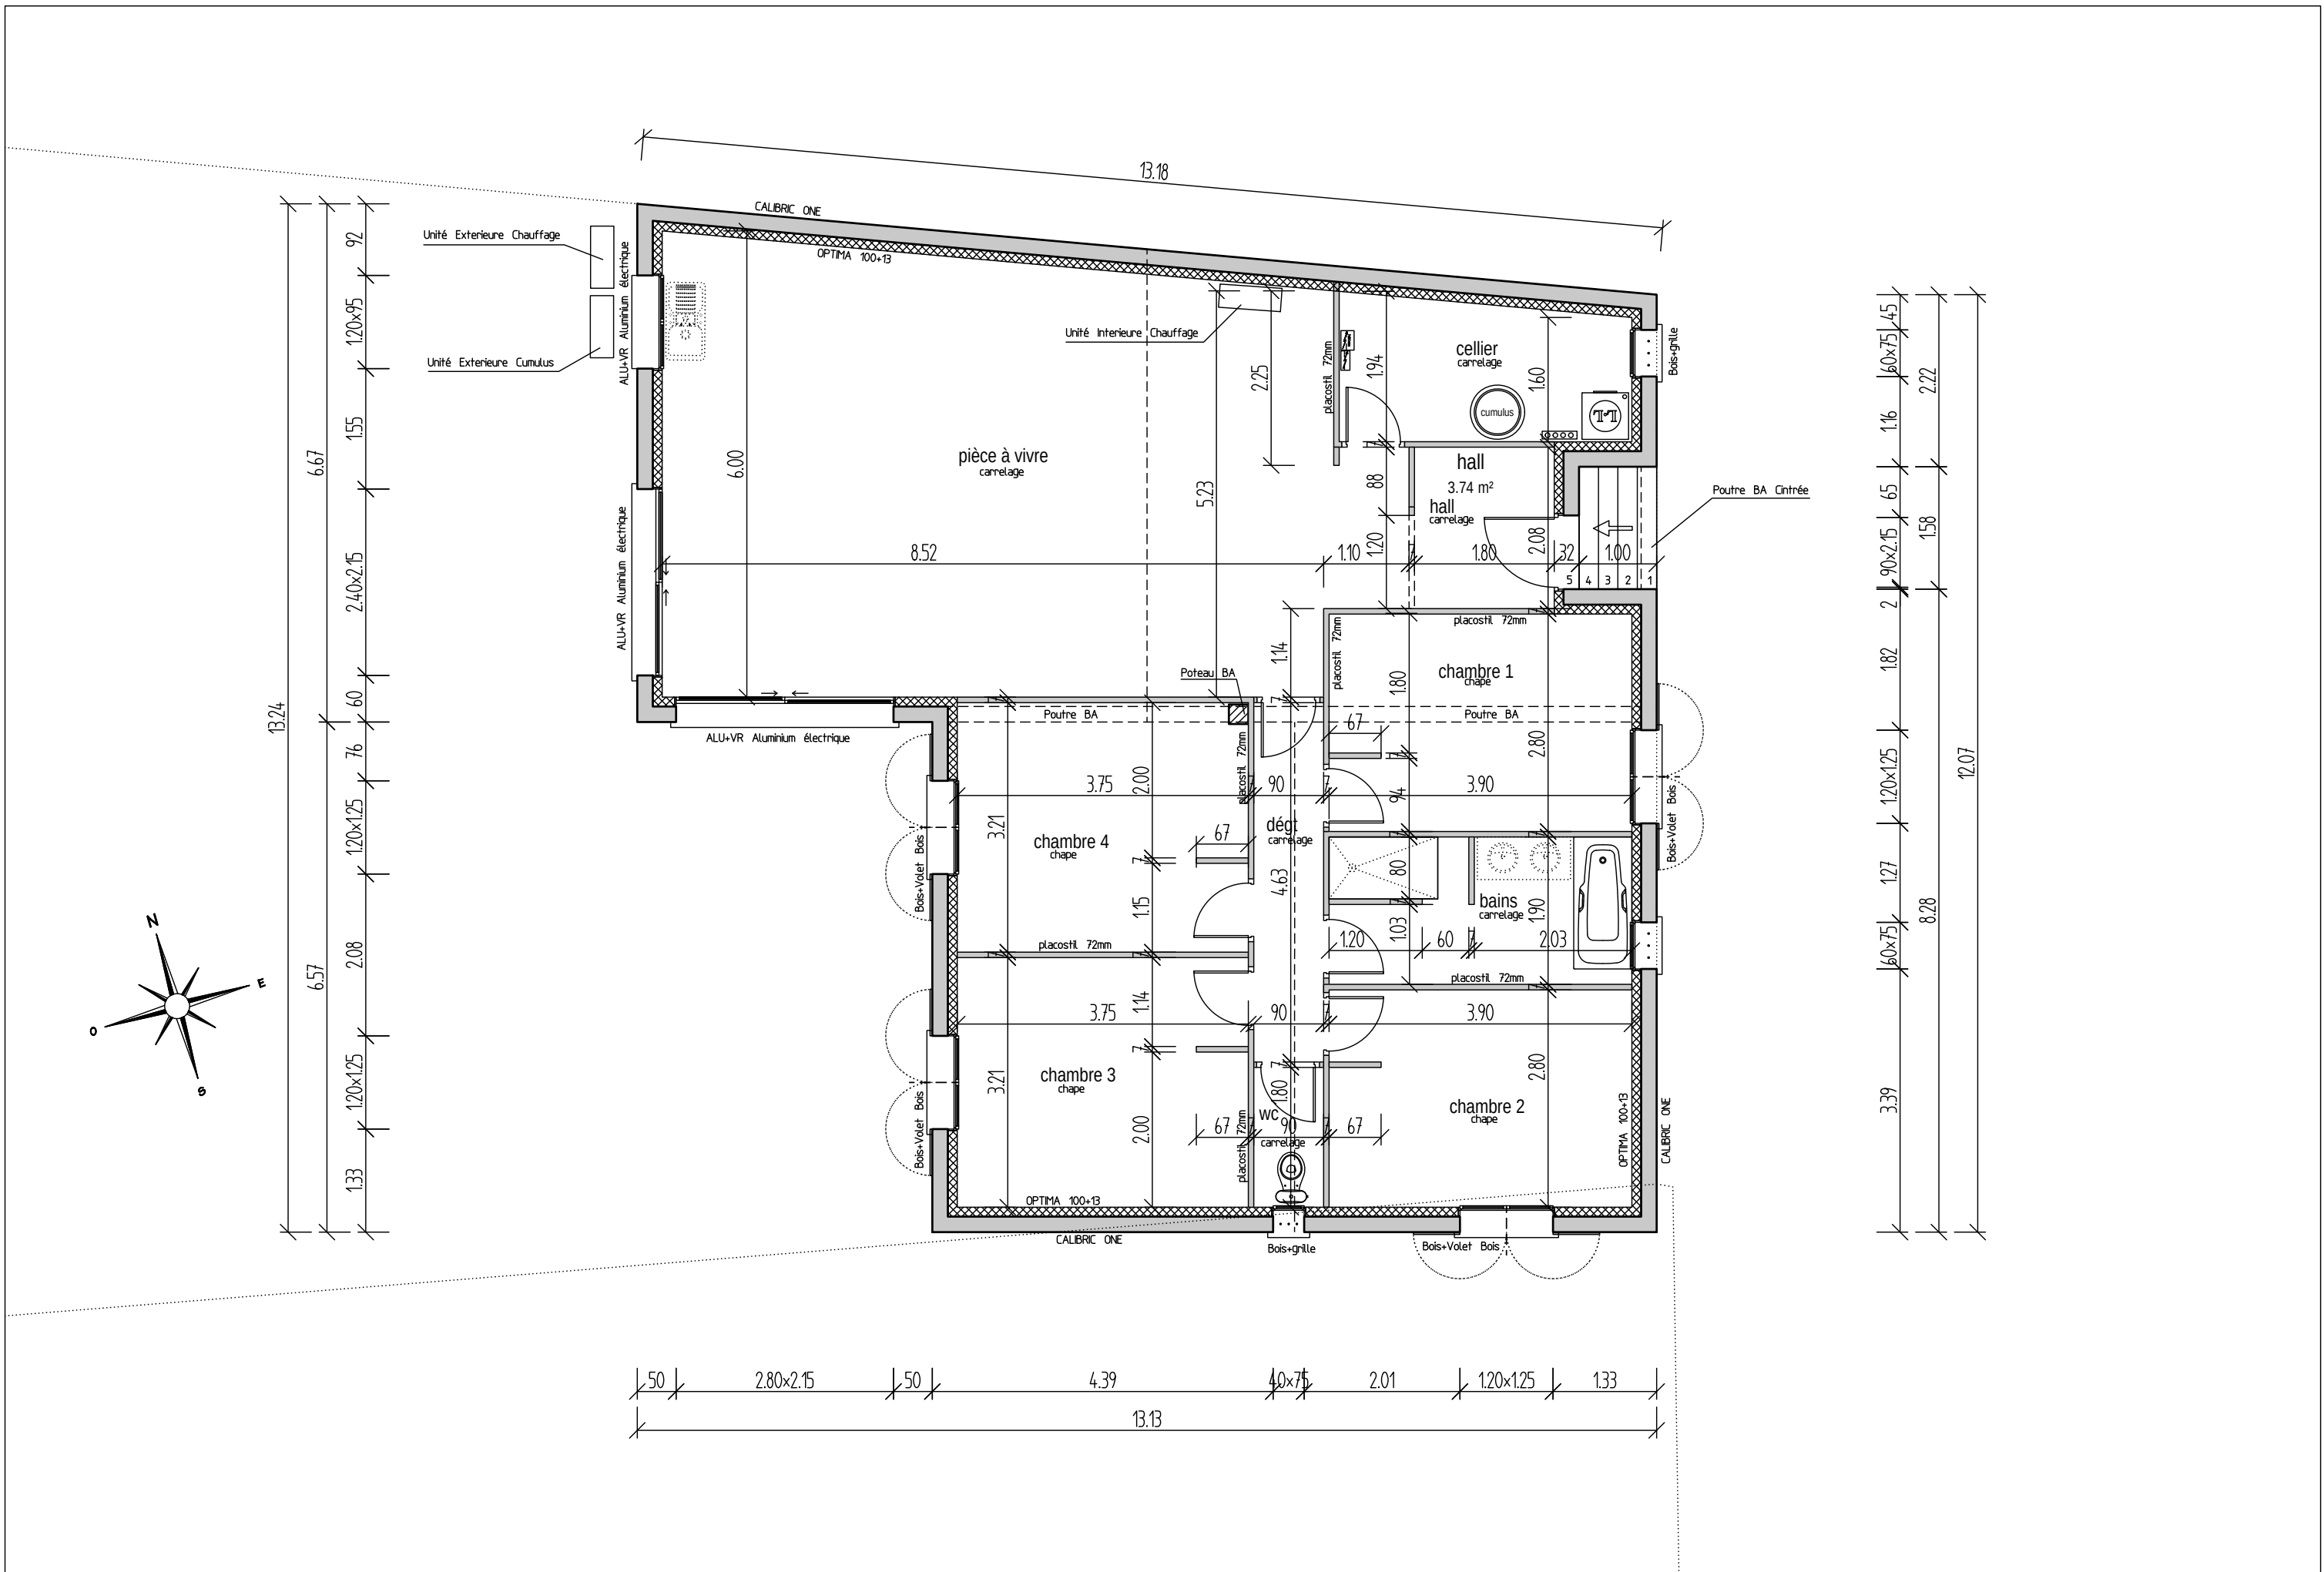


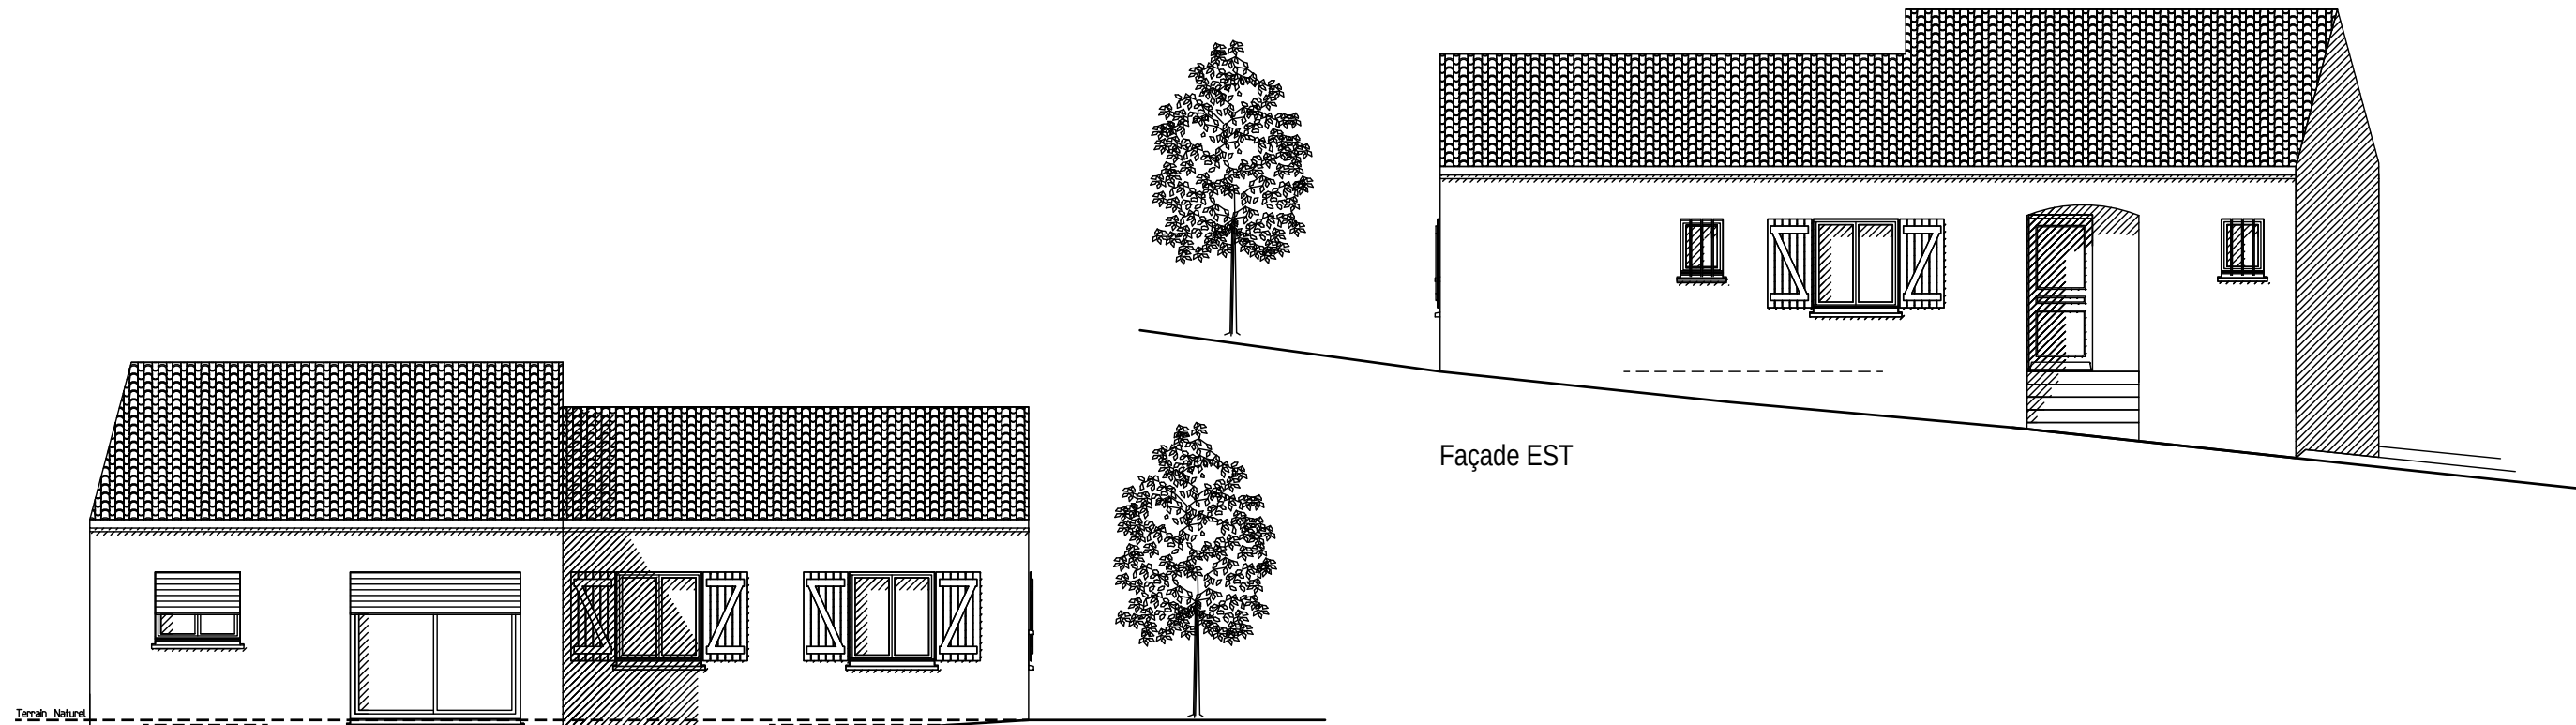


Terrain Naturel

Façade OUEST

Façade EST

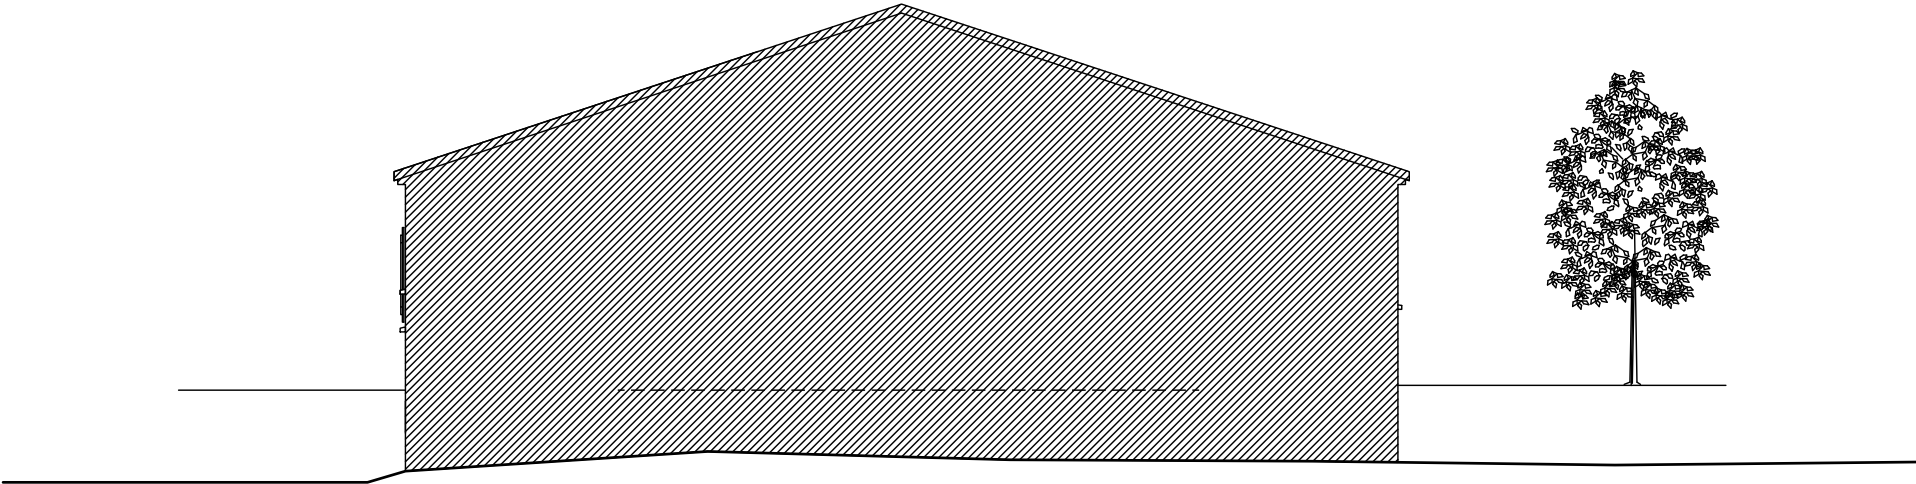

Façade NORD

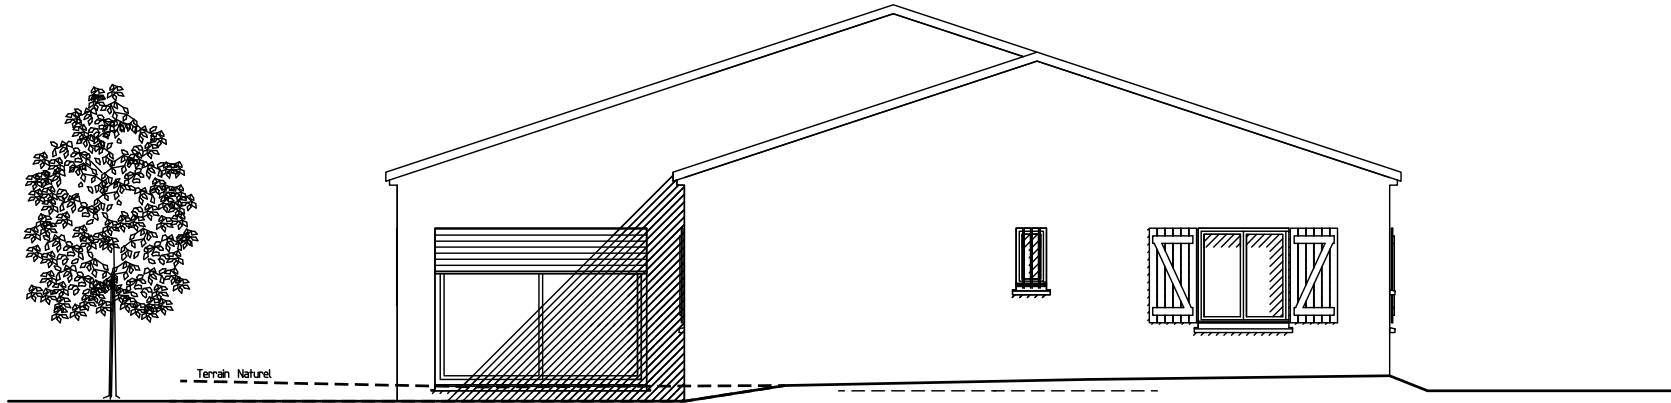


Terrain Naturel

Façade SUD

Robert arzie John
COENEN

Abteste autoriser une servitude de passage pour
la pose d'un tuyau en Ø 100 en vue de l'évacuation
de l'assainissement individuel sur notre parcelle
BD 92 aux Crozes

Fait aux Crozes
le 14 décembre 2021

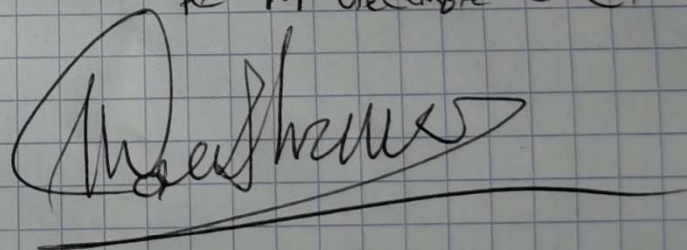


Parcelle BD 92

Les Crozes le 14/12/2021

M^r Villanova-Serge
10 Rue du 18 Juin 1940
Les Crozes M400 CASTELNAUDARY

Etant propriétaire de la parcelle
BD 90 située aux Crozes
Autorise M^{re} Quantin Antoine à passer
1 Tuyau en Ø 100 pour l'assainissement
Individuel de sa parcelle n°

M^r Villanova-Serge.

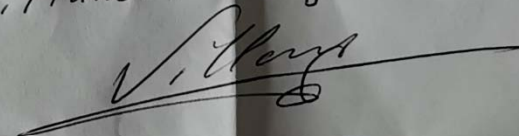

Parcelle BD 90