
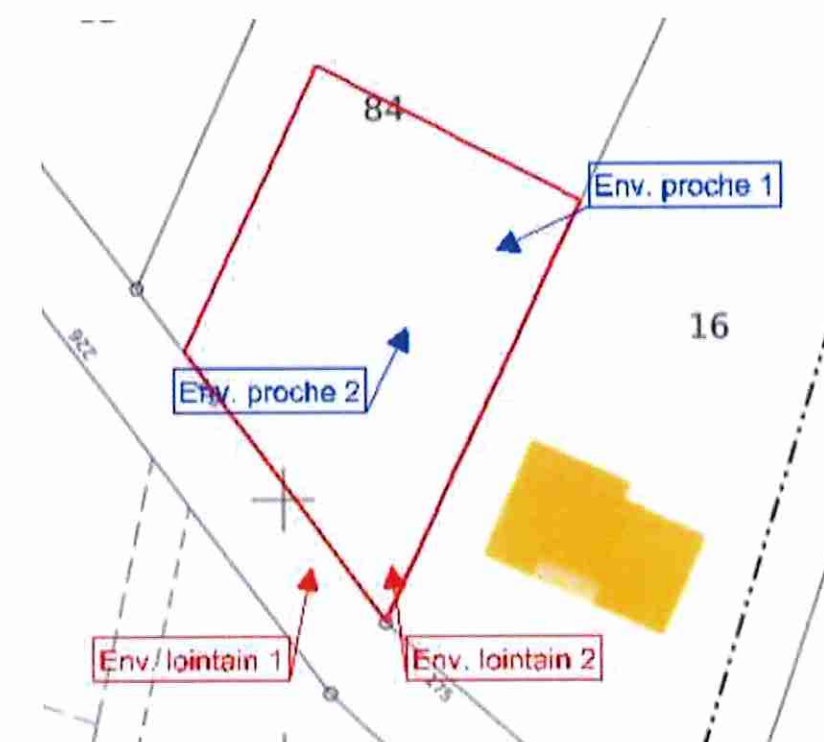
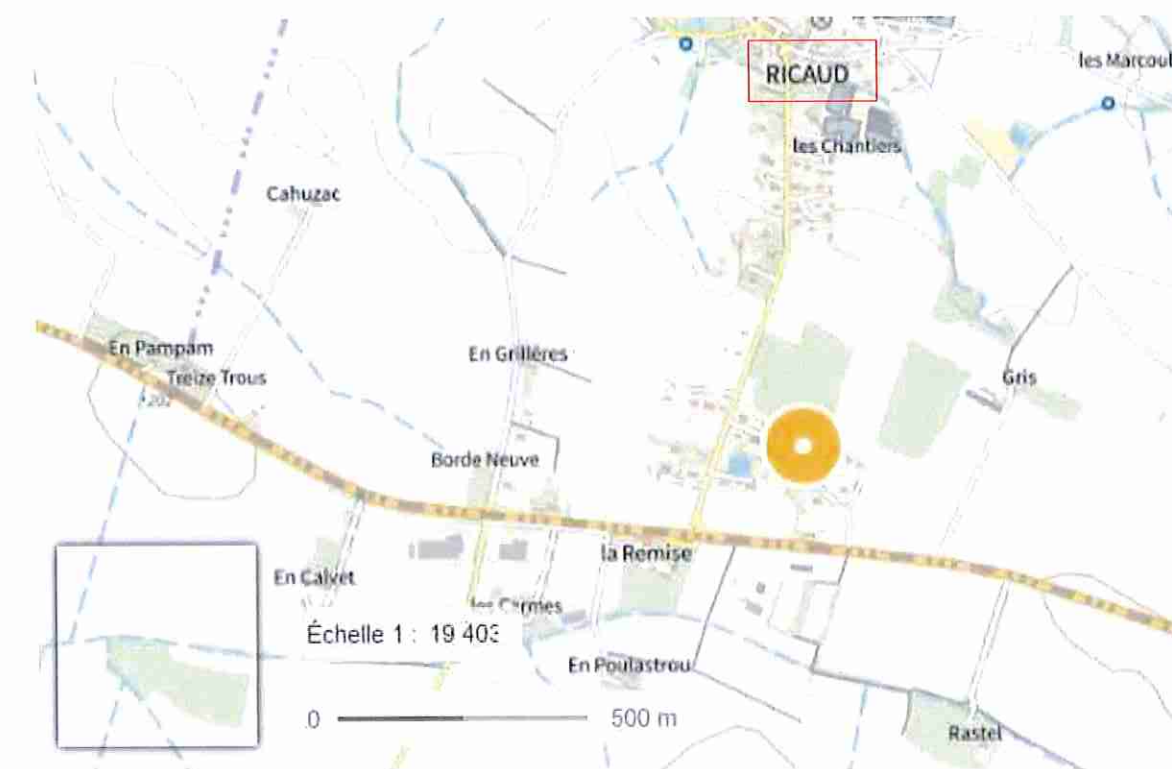



Département : AUDE Commune : RICAUD	DIRECTION GÉNÉRALE DES FINANCES PUBLIQUES EXTRAIT DU PLAN CADASTRAL	Le plan visualisé sur cet extrait est géré par le centre des Impôts foncier suivant : CARCASSONNE Centre des Finances Publiques Place Gaston Jourdanne 11807 11807 CARCASSONNE CEDEX 9 tél. 04 68 77 44 79 -fax plgc.aude@dgiip.finances.gouv.fr
Section : ZD Feuille : 000 ZD 01 Échelle d'origine : 1/2000 Échelle d'édition : 1/500 Date d'édition : 30/11/2021 (fuseau horaire de Paris) Coordonnées en projection : RGF93CC43 ©2017 Ministère de l'Action et des Comptes publics	Cet extrait de plan vous est délivré par : cadastre.gouv.fr	

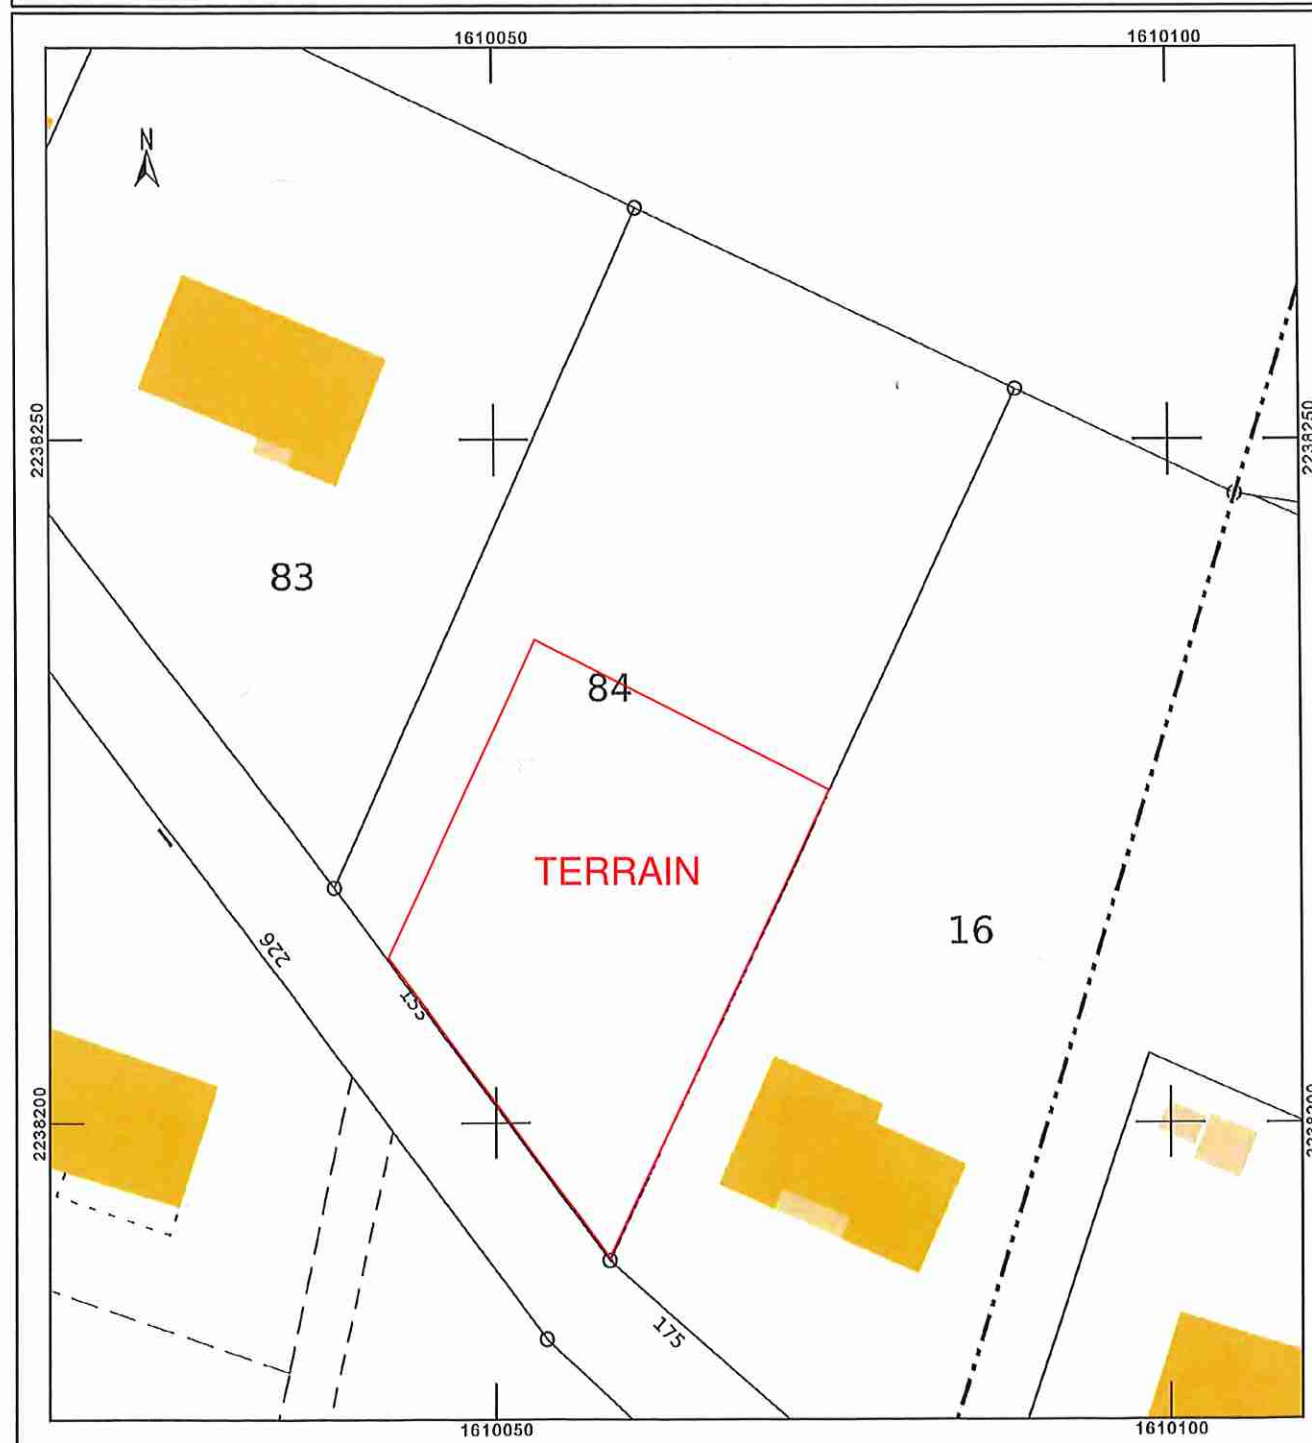



Projet de M. & Mme CHAULIAC - DEMAISON 2
 153 Chemin Pergail
 11400 RICAUD

PCMI. 1 - Plans de situation
 ECH.:
 le : 01 12 2021

1610050

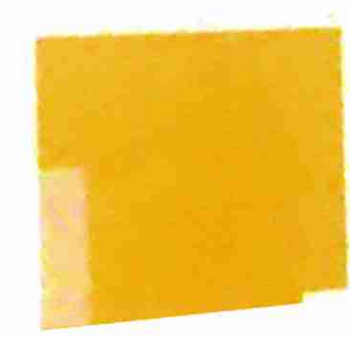

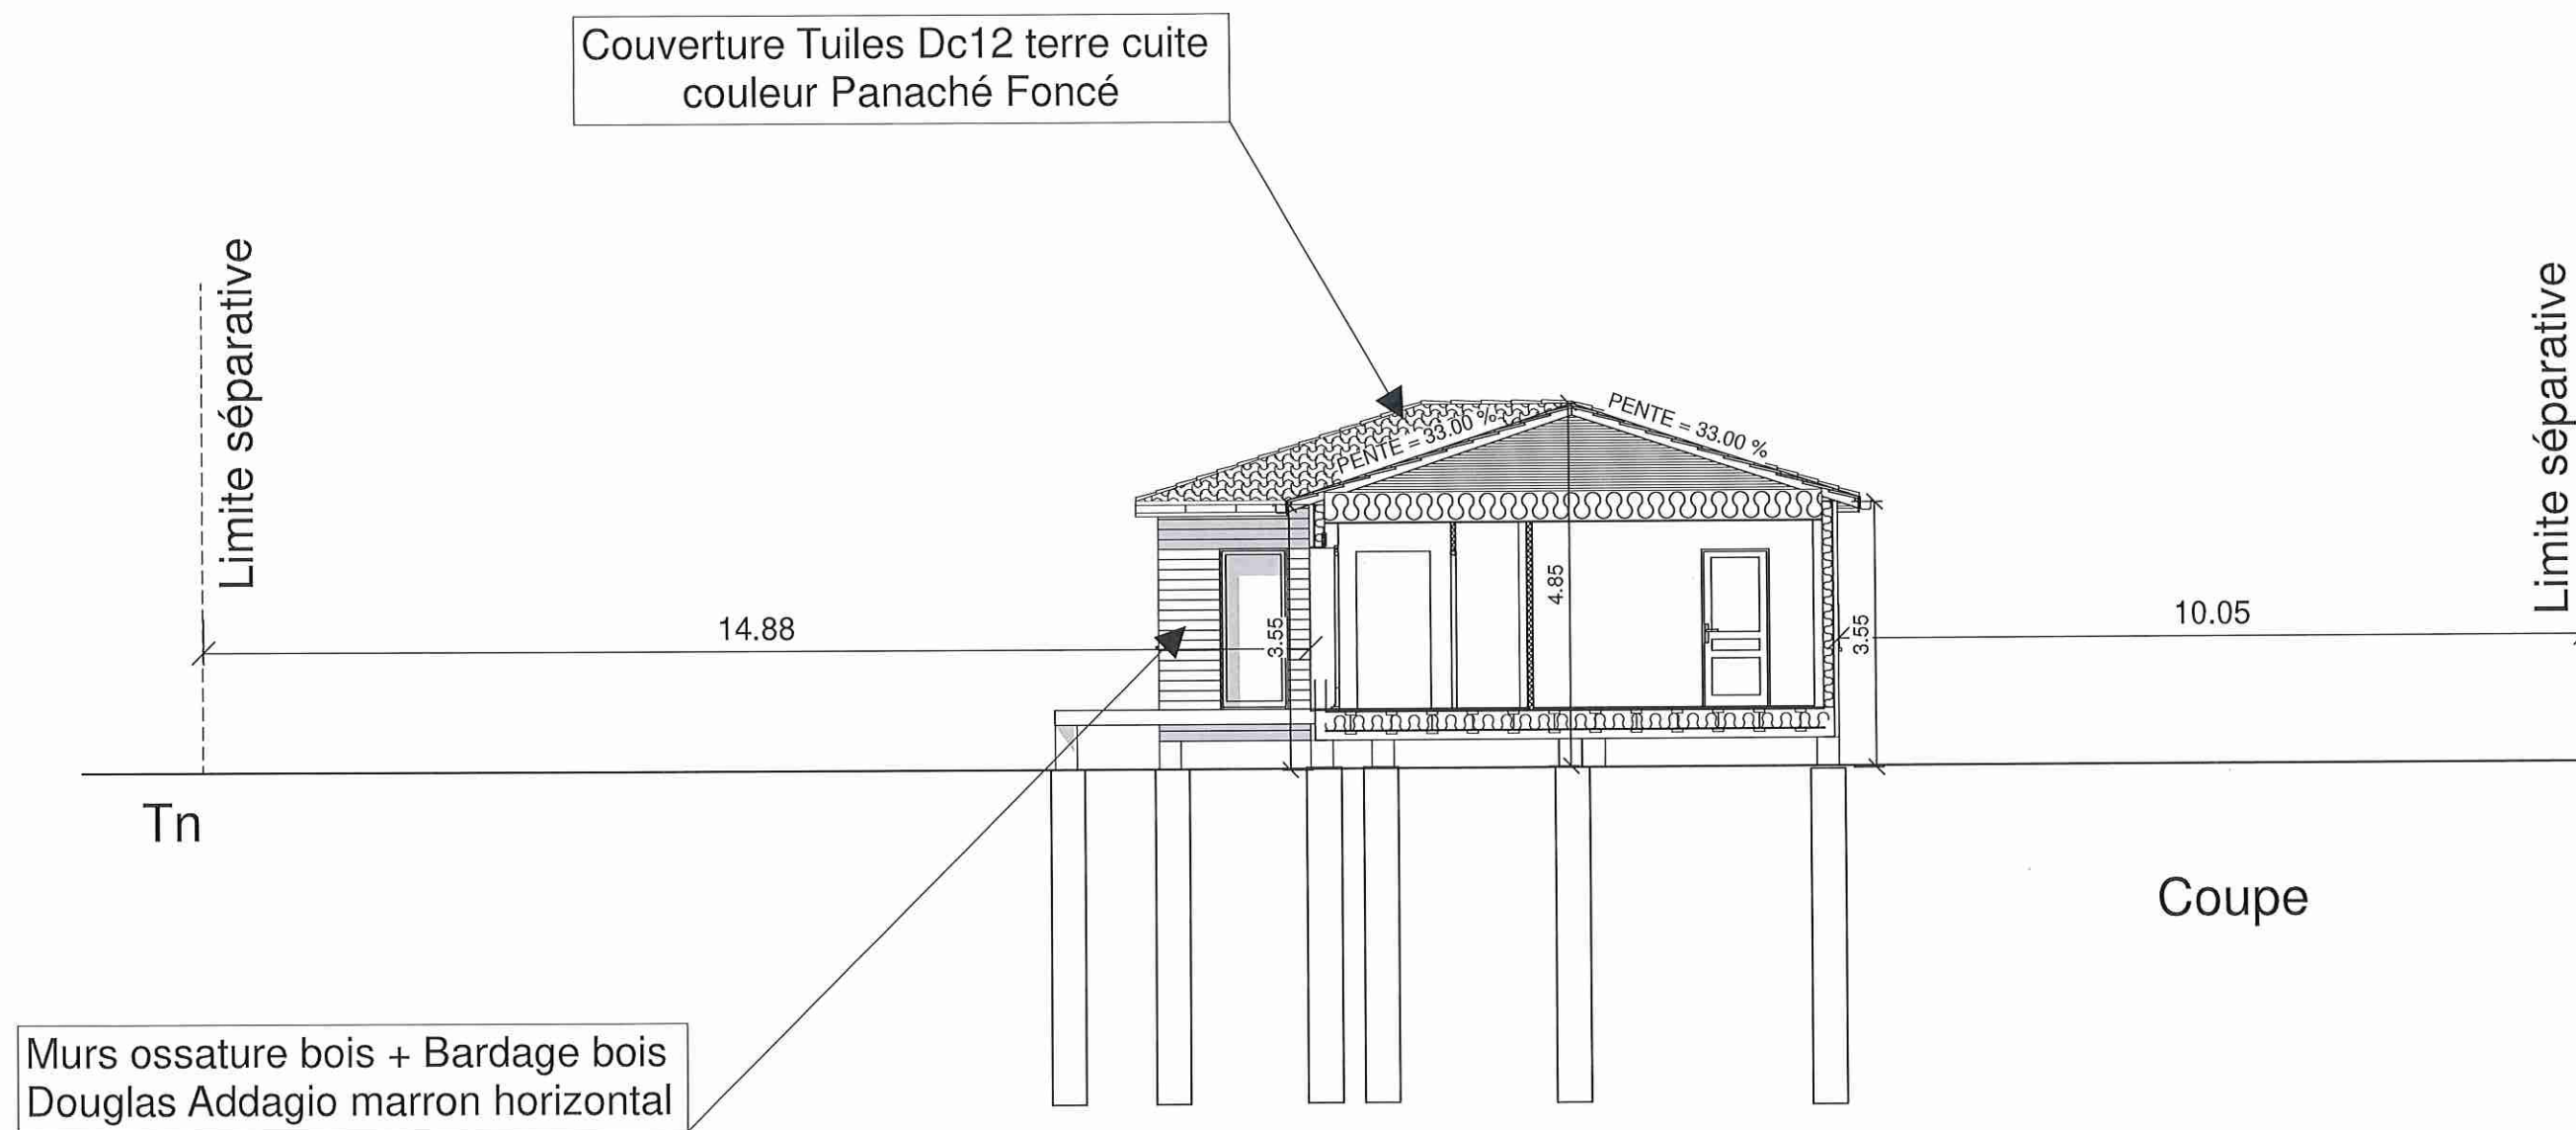

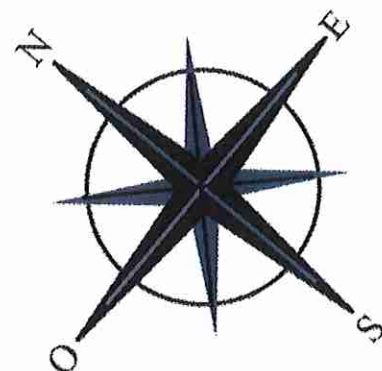

SURFACES HABITABLES

Niveau 0

Entrée	5,86 m²
Cuisine	6,17 m²
Séjour	32,76 m²
Cellier	4,58 m²
Chambre 1	10,43 m²
Dress	7,90 m²
Bains	9,12 m²
Sde	4,27 m²
Bureau	11,14 m²
Chambre 2	13,70 m²
Total	105,93 m²

TOTAL HAB. 105,93 m²

SURFACES OUVERTES

Niveau 0

Terrasse	39,79 m²
Total	39,79 m²

TOTAL OUV. 39,79 m²

