
PURE environnement
Ingénierie et Analyses

TECNOSUD - 440, Rue James Watt
66 100 PERPIGNAN - FRANCE
Tél. : 0 825 811 933 Fax : 04 68 68 65 71

SCHEMA D'IMPLANTATION DES OUVRAGES PRECONISES

Nom : COUSIGNE Bernard
Parcelle : ZC 214
Commune : SAINT MARTIN LALANDE

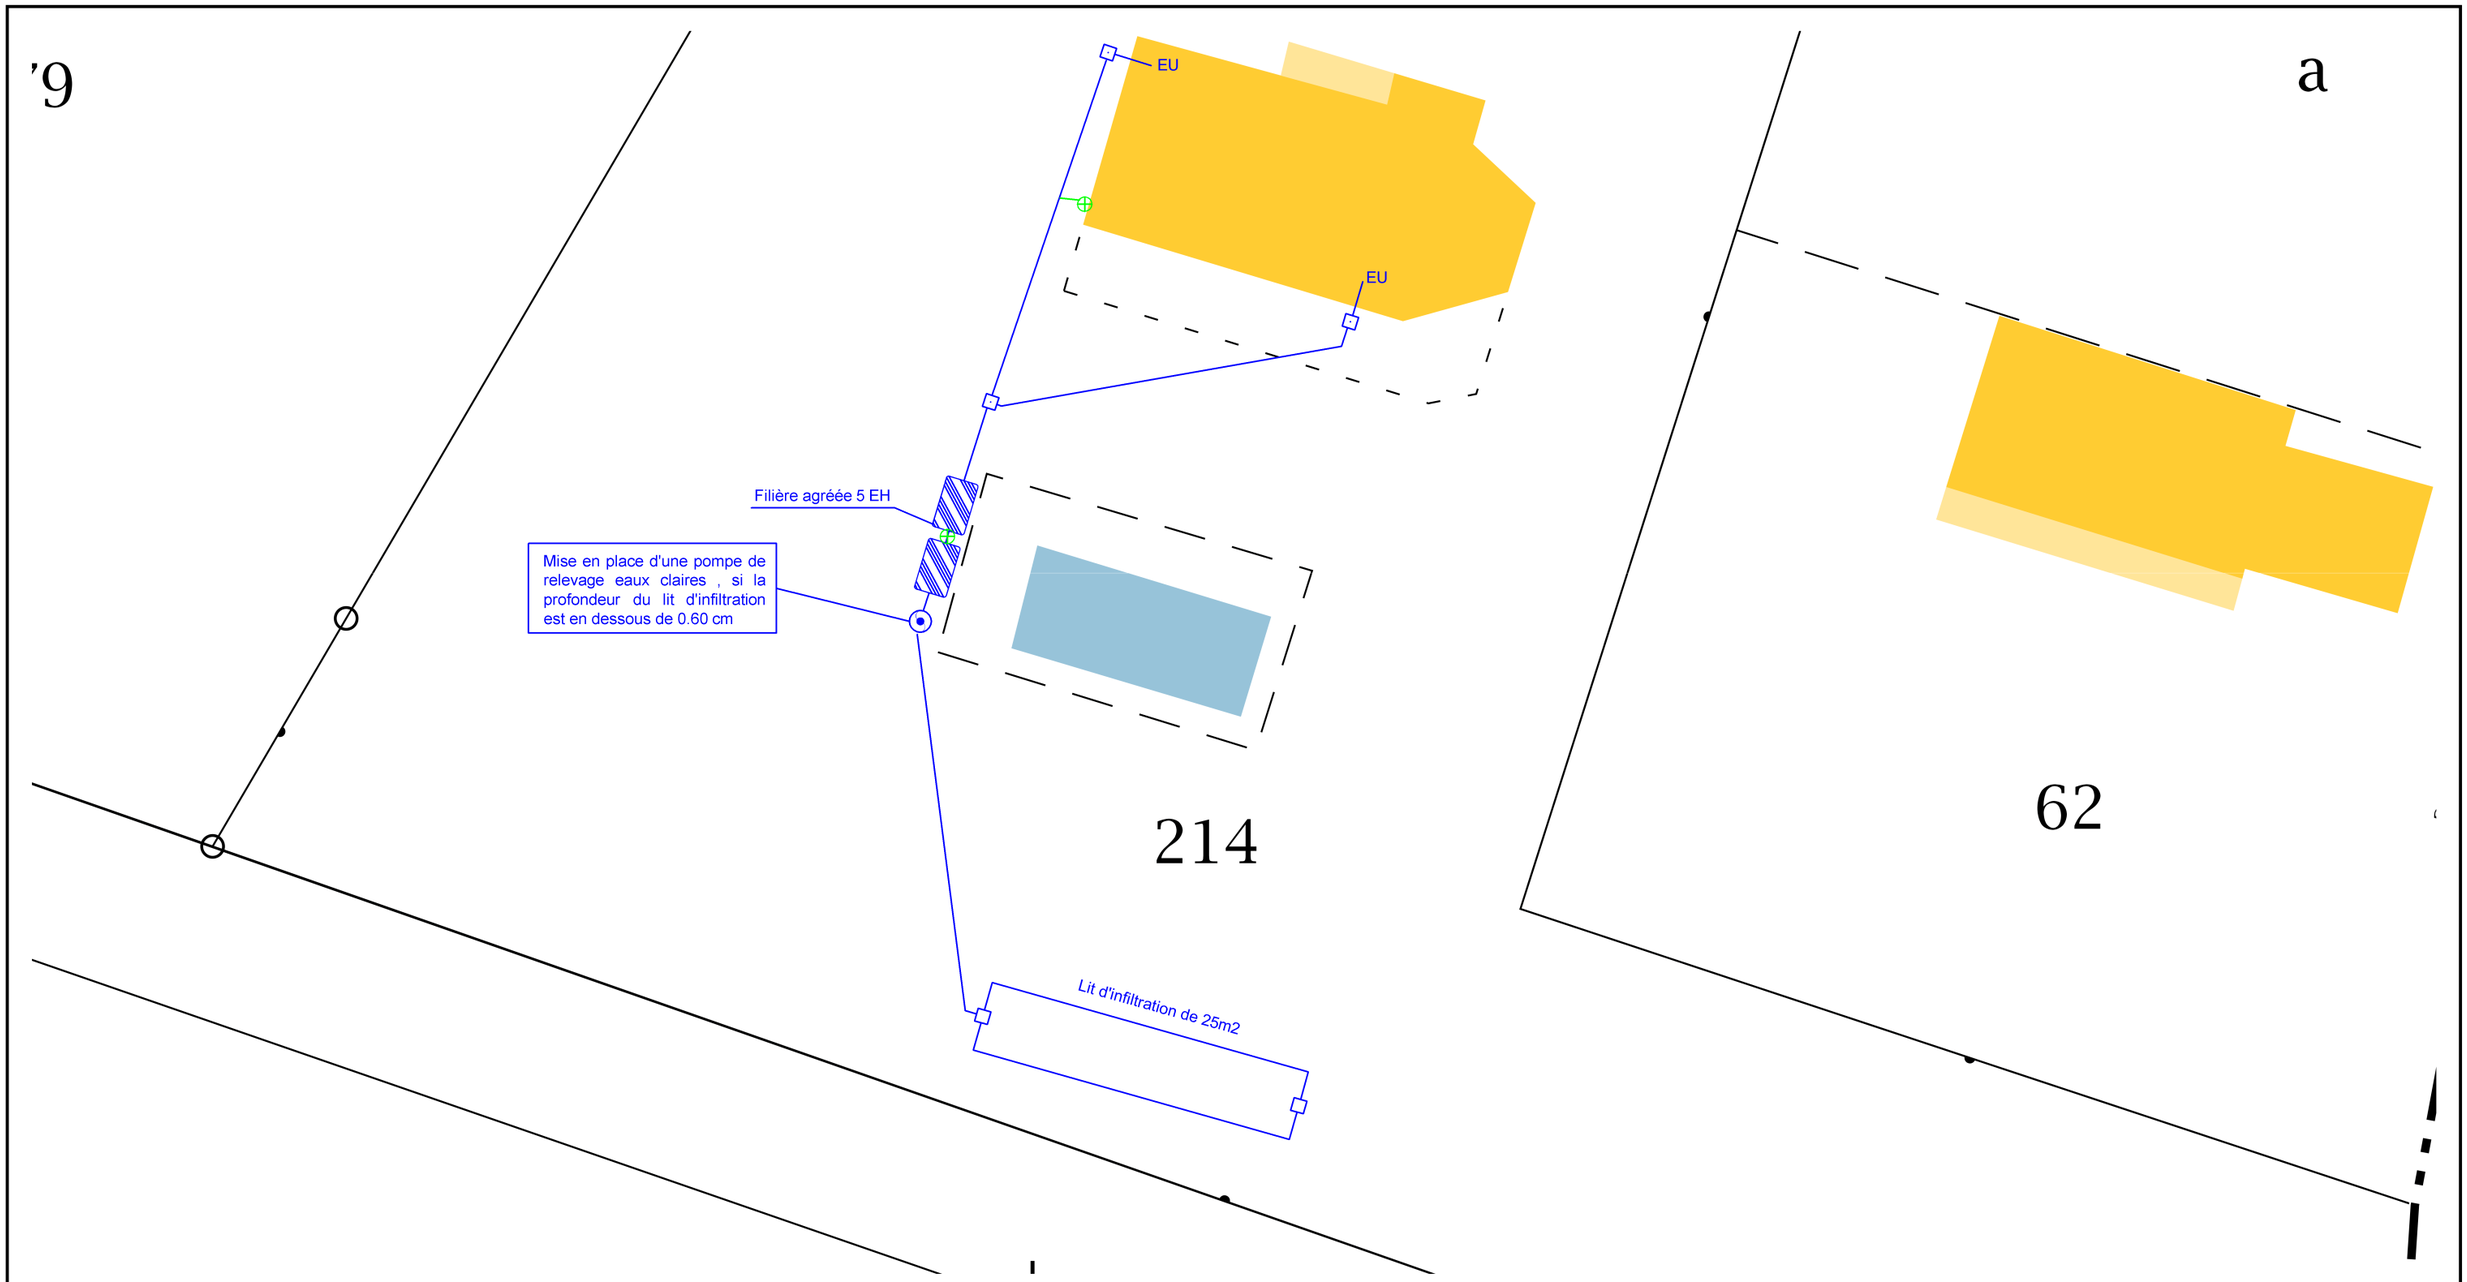

Fosse Septique
Fosse Toutes Eaux
Micro Station
Puisard ou Puits d'infiltration
Lit bactérien
Filtre à zéolithe
Regard
Té
Bac à graisse
Préfiltre
Chasse à auget
Poste de relevage
Siphon
Gouttière
Puits
Forage
Ventilation
REFérence cotation
EV Eaux vannes
EM Eaux ménagères
EU Eaux usées
EP Eaux pluviales
Tuyau plein
Drain
Circuit ventilation