


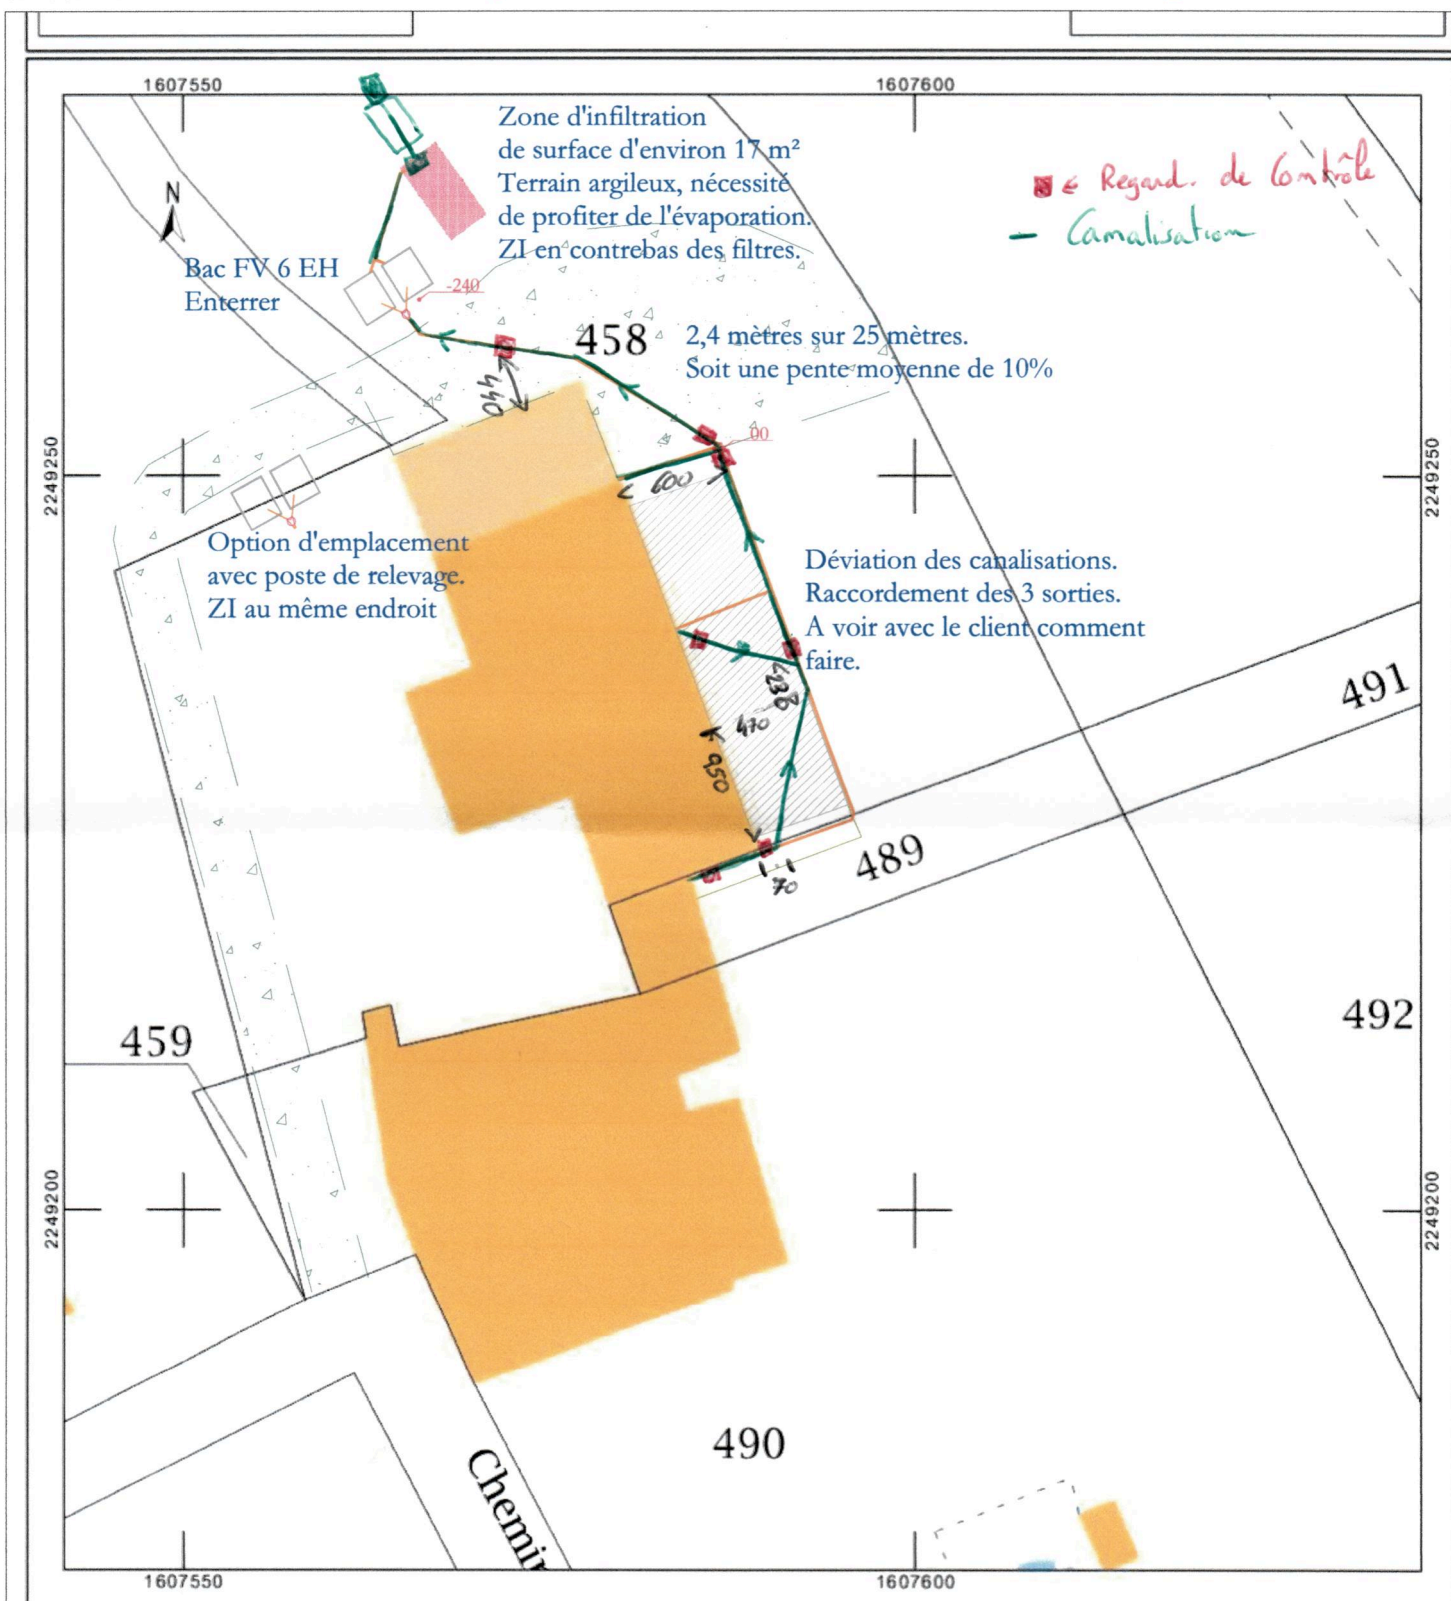


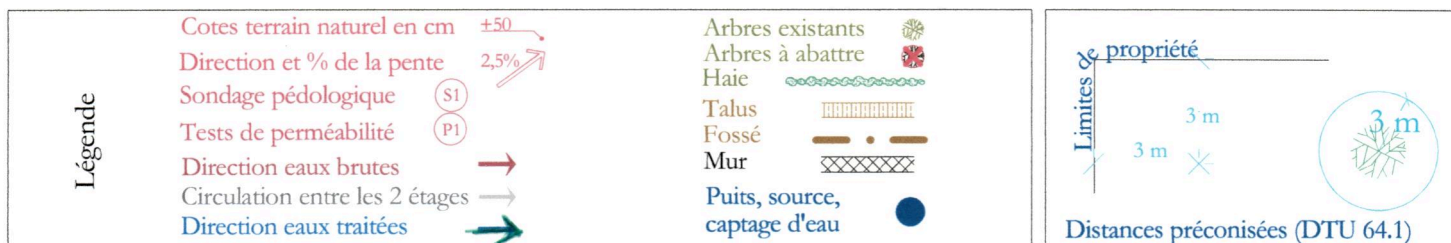

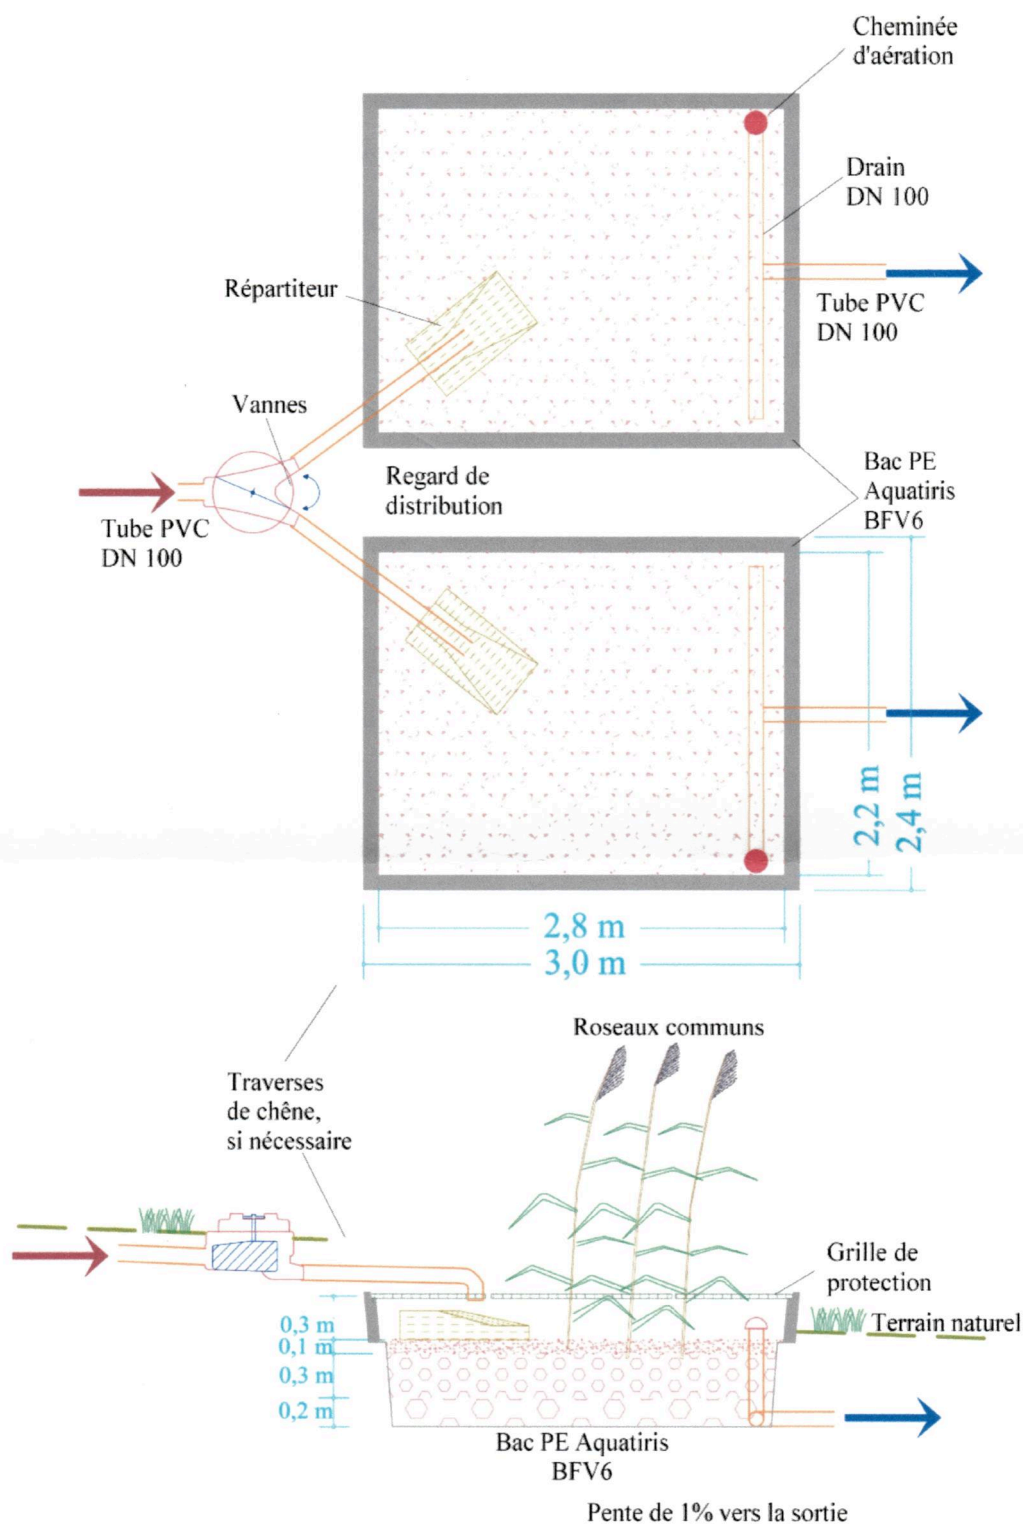


Clapet anti-retour.
Evite les remontés d'eau
et l'intrusion de petits animaux

Canalisation de débordement
vers le talus par trop-plein.
Inutilisée en fonctionnement normal,
solicitée si montée en charge de la ZI

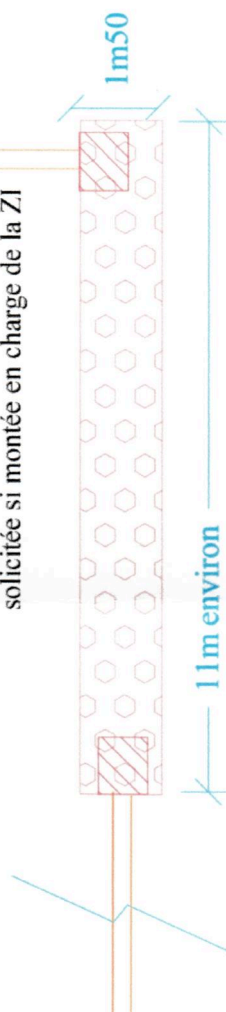

Vue en plan

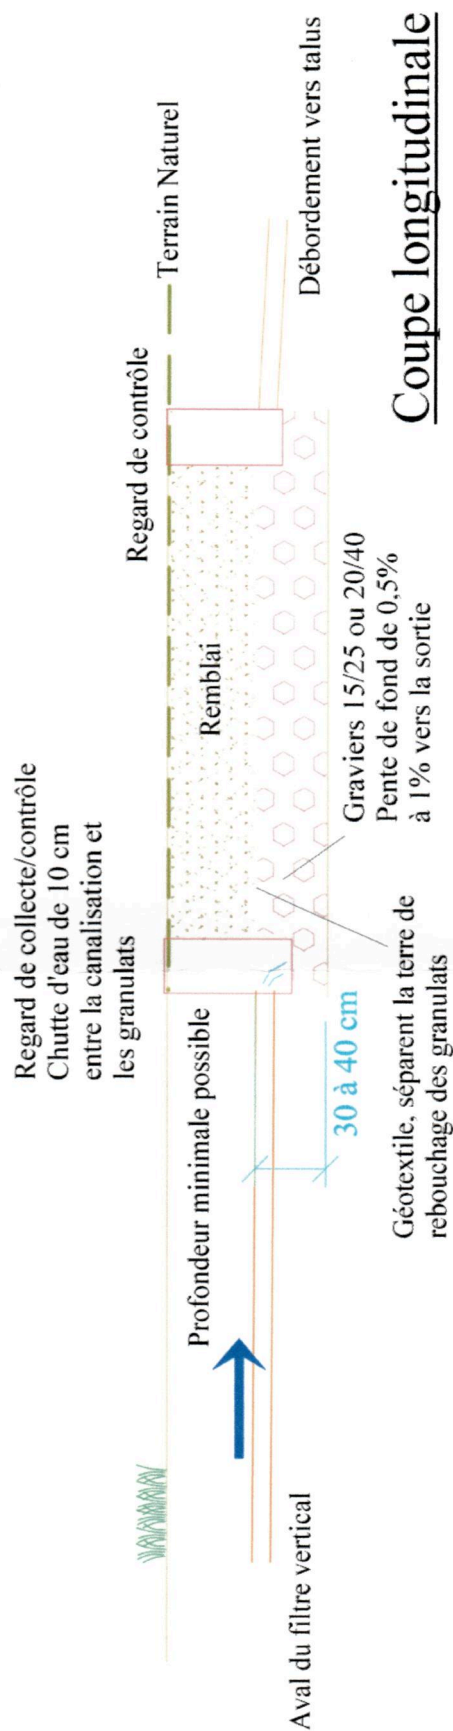

Coupe longitudinale