



ALAÏS
4114

REFERENCE

Contrat : 026050-031367

SITUATION

Plan fait le:

ECH :

Maitre d'Ouvrage


M. BORDESSOULLES
Philippe
Mme BORDESSOULLES
Laurence

Signatures

[Signature]
[Signature]



Date **16/10/18**

VISA B.E.T.

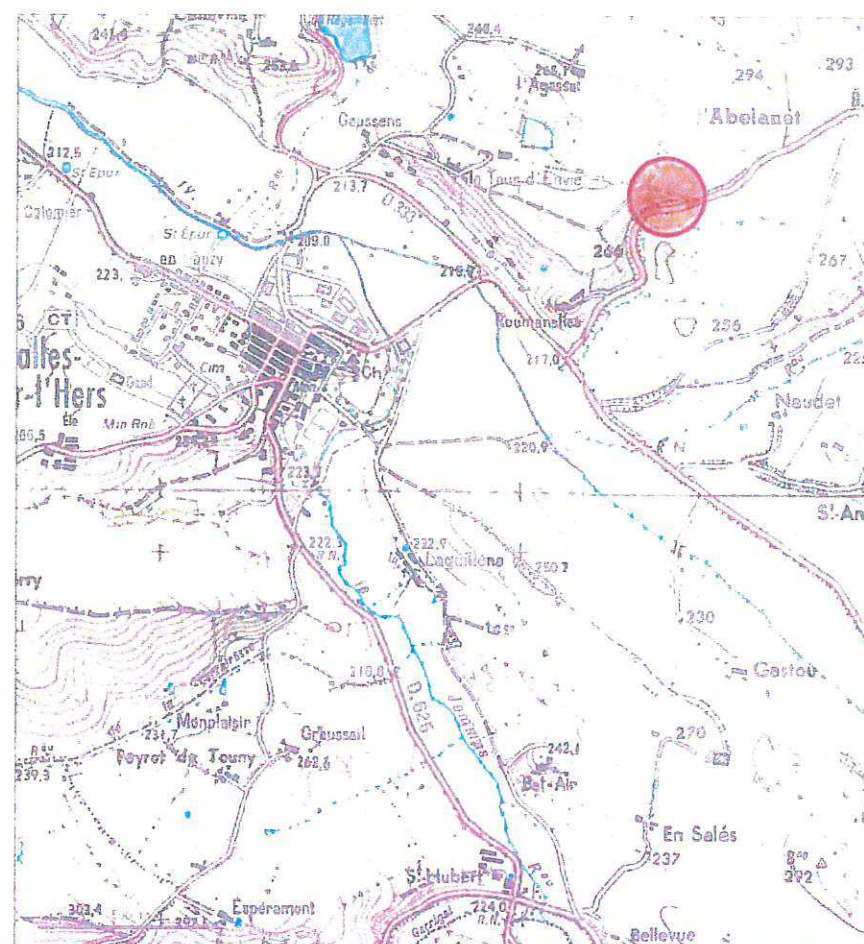


Section : ZL n°145/147
Lieudit "Les Roumanelles"
11 410 - SALLES SUR L'HERS

Coordonnées GPS
Latitude : 43°17'48" N
Longitude : 1°47'00" E

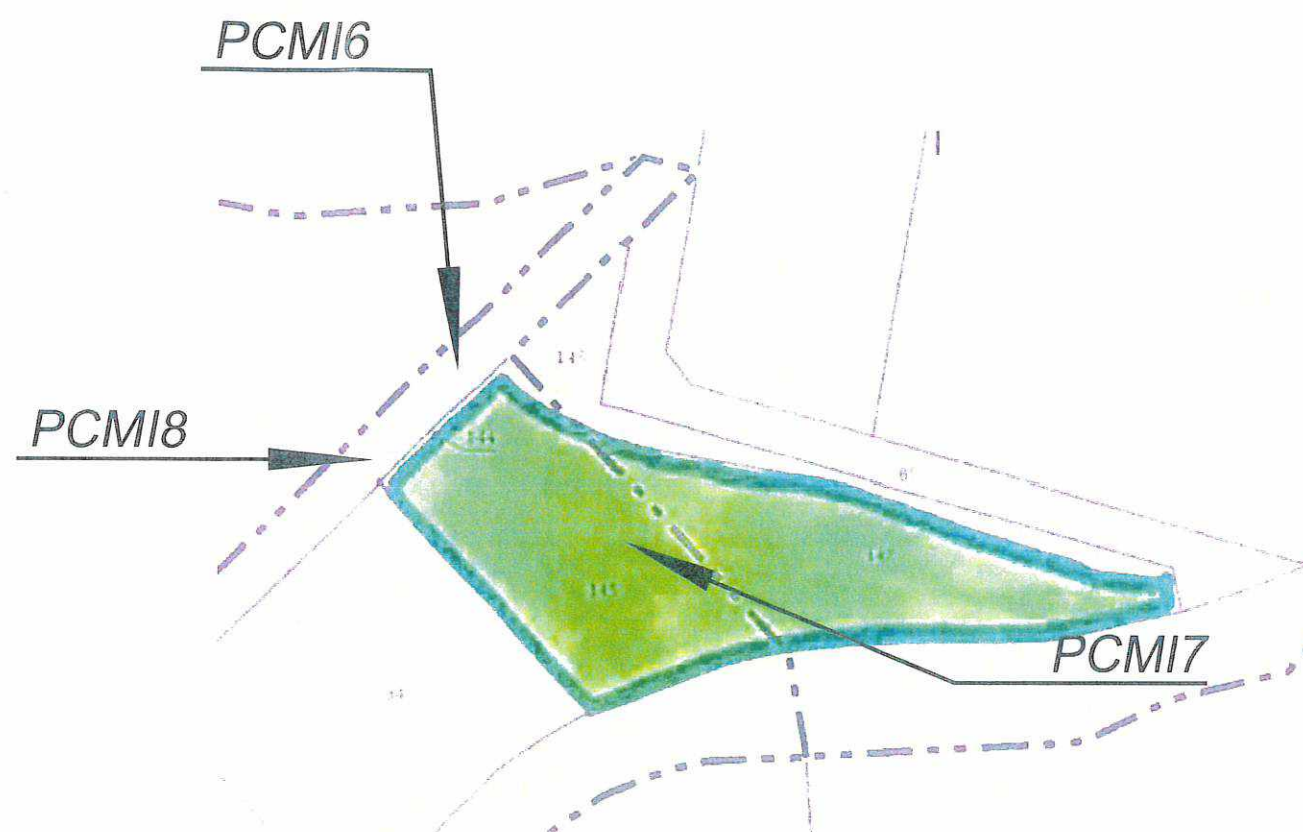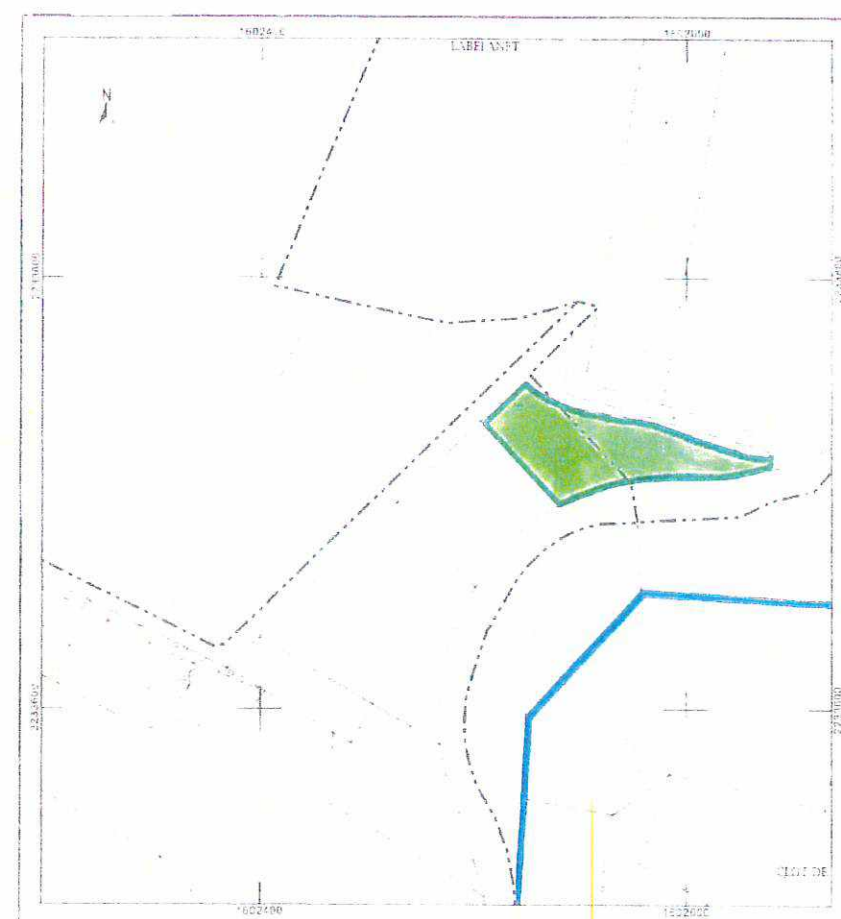

PCMI1

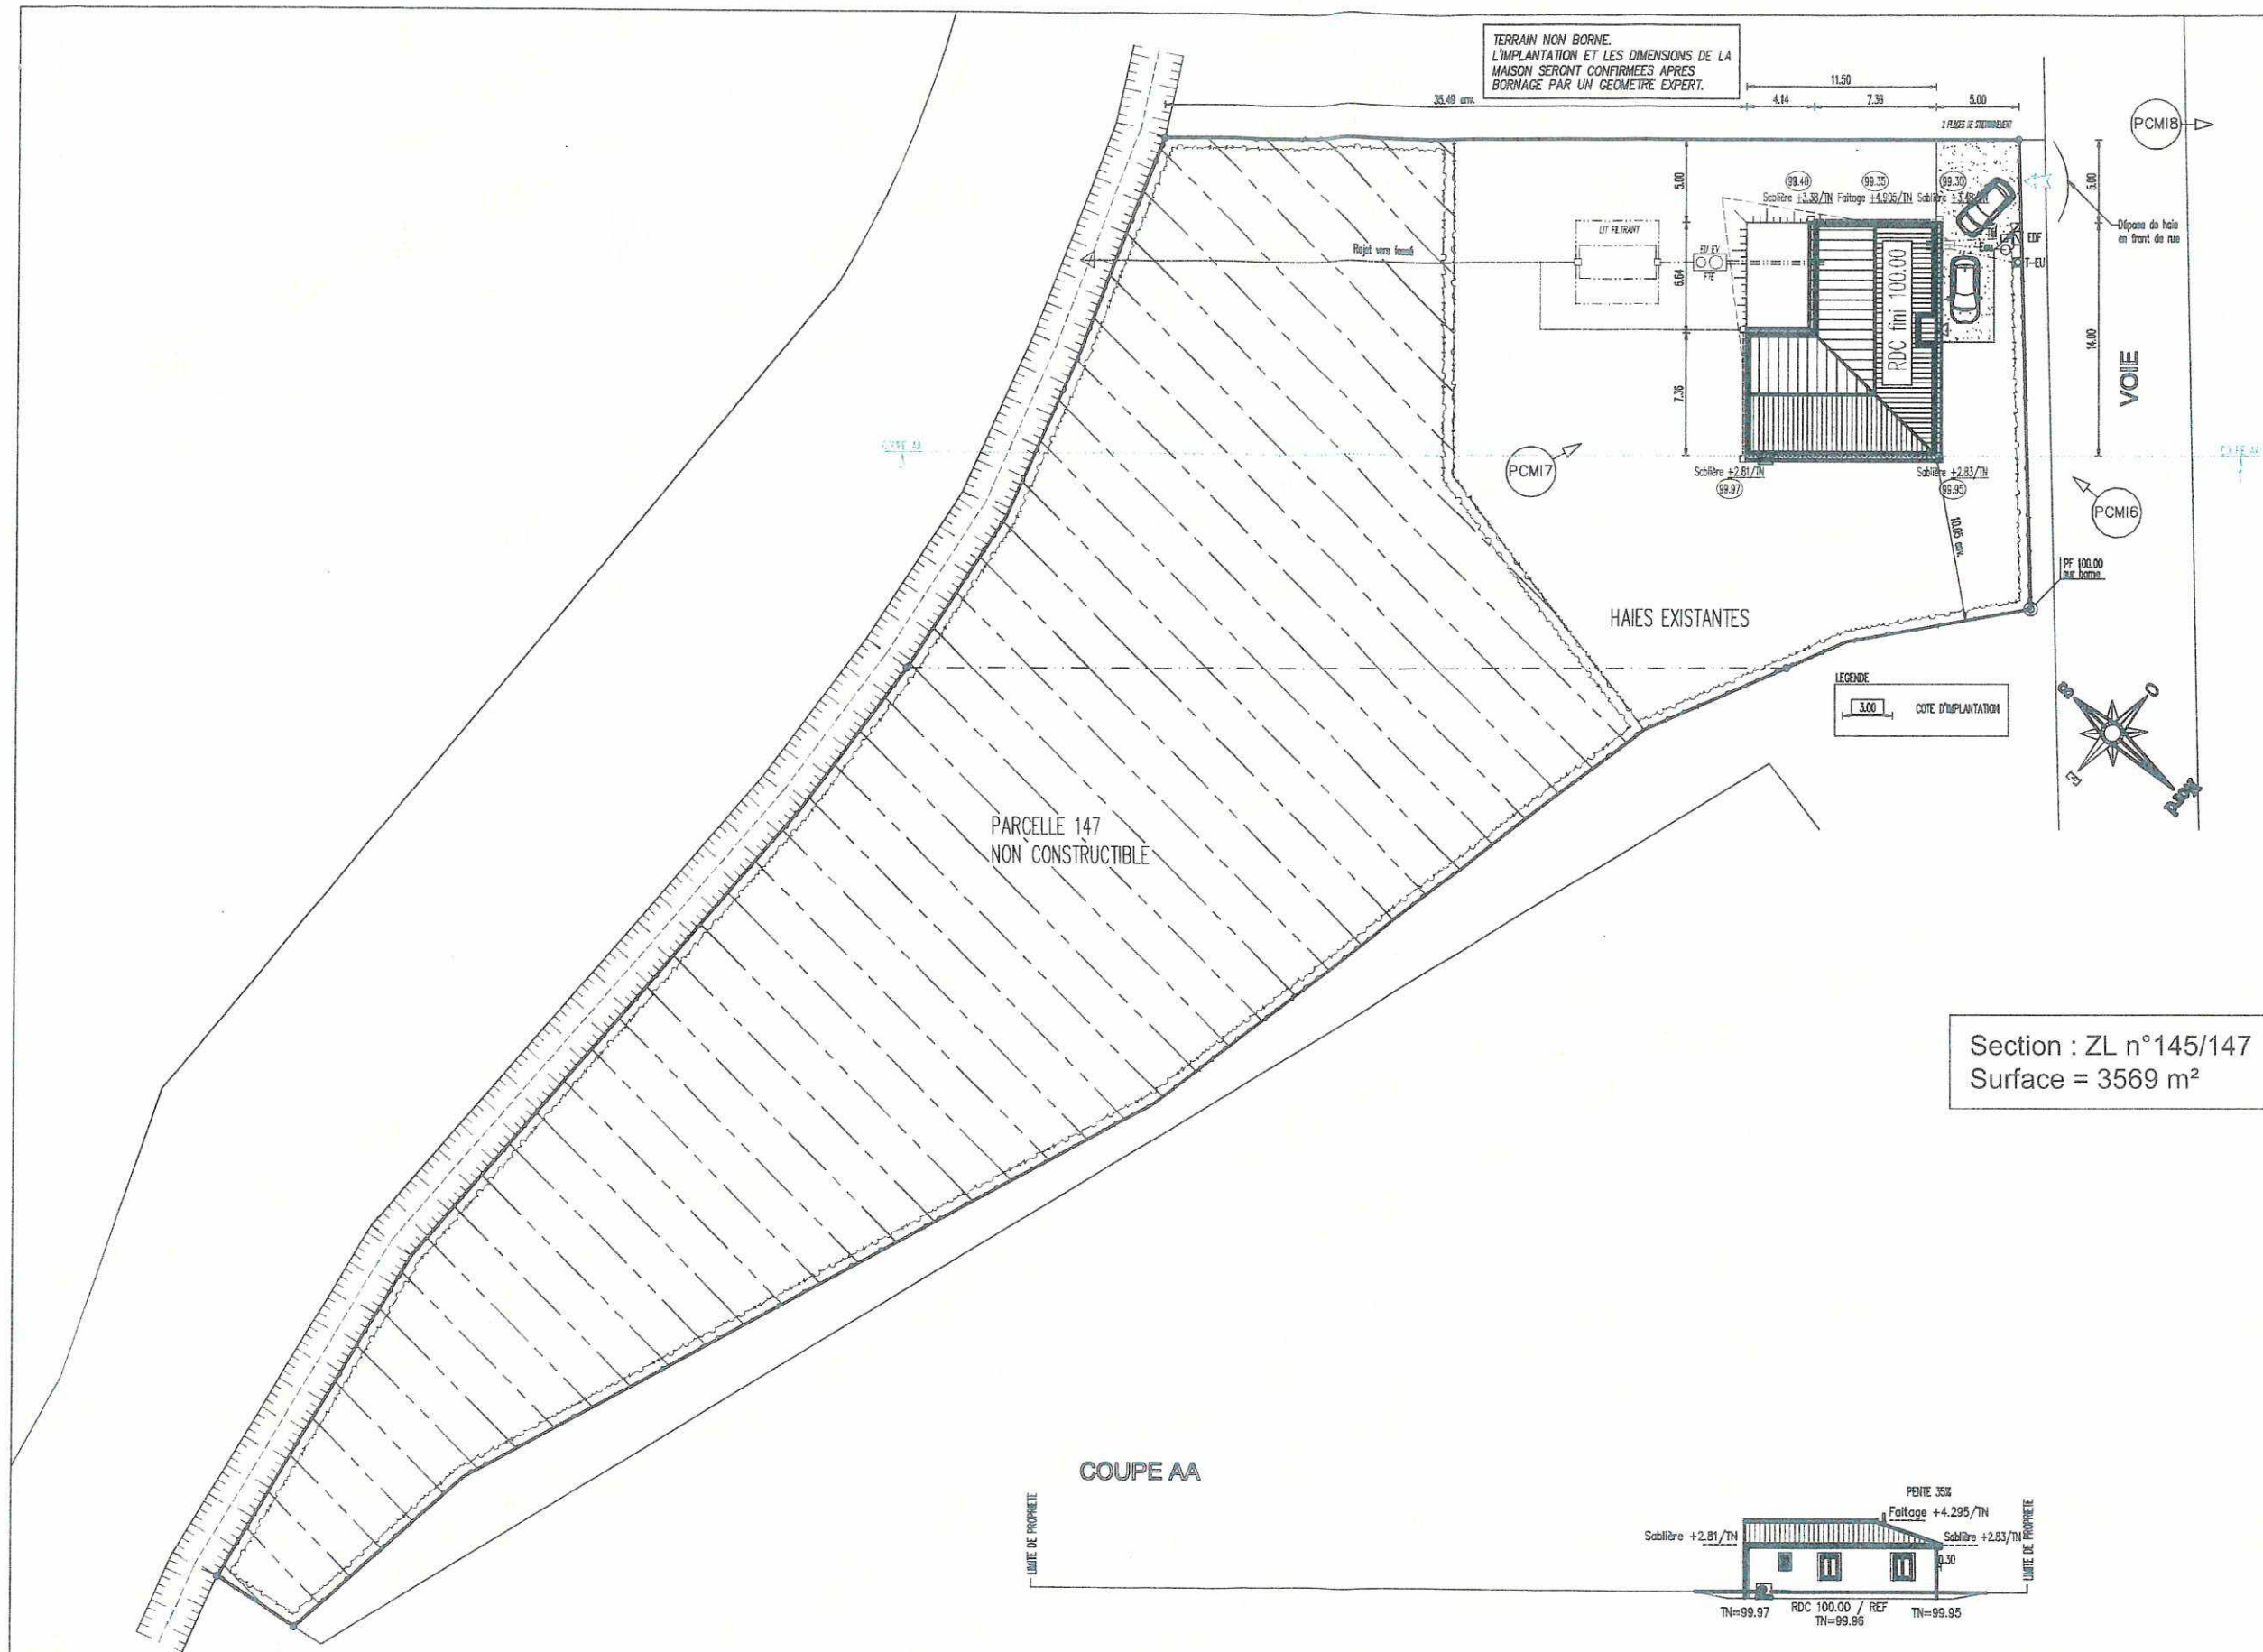

TERRAIN NON BORNE.
L'IMPLANTATION ET LES DIMENSIONS DE LA
MAISON SERONT CONFIRMÉES APRES
BORNEGE PAR UN GEOMETRE EXPERT.

Section : ZL n°145/147
Surface = 3569 m²

COUPE AA

AMENAGEMENT EXTERIEUR A CHARGE CLIENT.

LA REALISATION DE LA CLÔTURE ET DU
PORTAIL SONT A LA CHARGE COMPLETE
DU CLIENT ET DEVRONT RESPECTER LE
P.L.U. OU REGLEMENT DU LOTISSEMENT.

Le constructeur attire l'attention du Maître de l'Ouvrage sur les variations possibles
des côtes de façades de la maison et des prospects lorsqu'elles sont tributaires des
dimensions définitives du terrain après bornage par le Géomètre Expert et dans ce
cas une demande de permis de construire modificative devra être déposée en Mairie.



ALAÏS
4114

REFERENCE

Contrat : 026050-031367

PLAN de MASSE

Plan fait le:

ECH : 1/400

Maître d'Ouvrage

M. BORDESSOULLES
Philippe
Mme BORDESSOULLES
Laurence

Signatures

[Signature]
[Signature]

Date 16/11/18
VISA B.E.T.

PCMI3

PCMI2



ALR386-20181116